



# Snitt

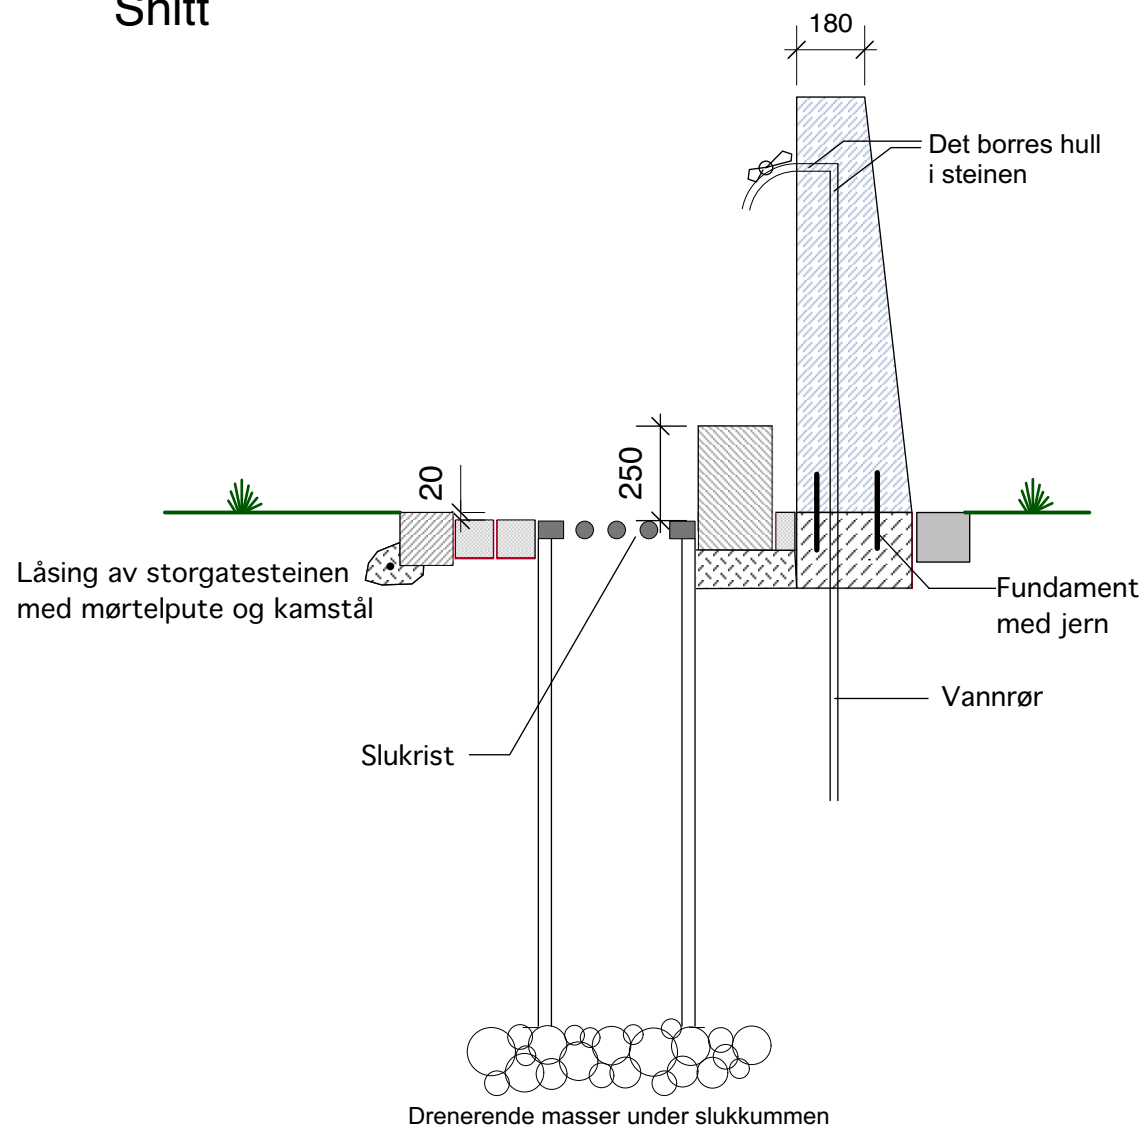


# Mål

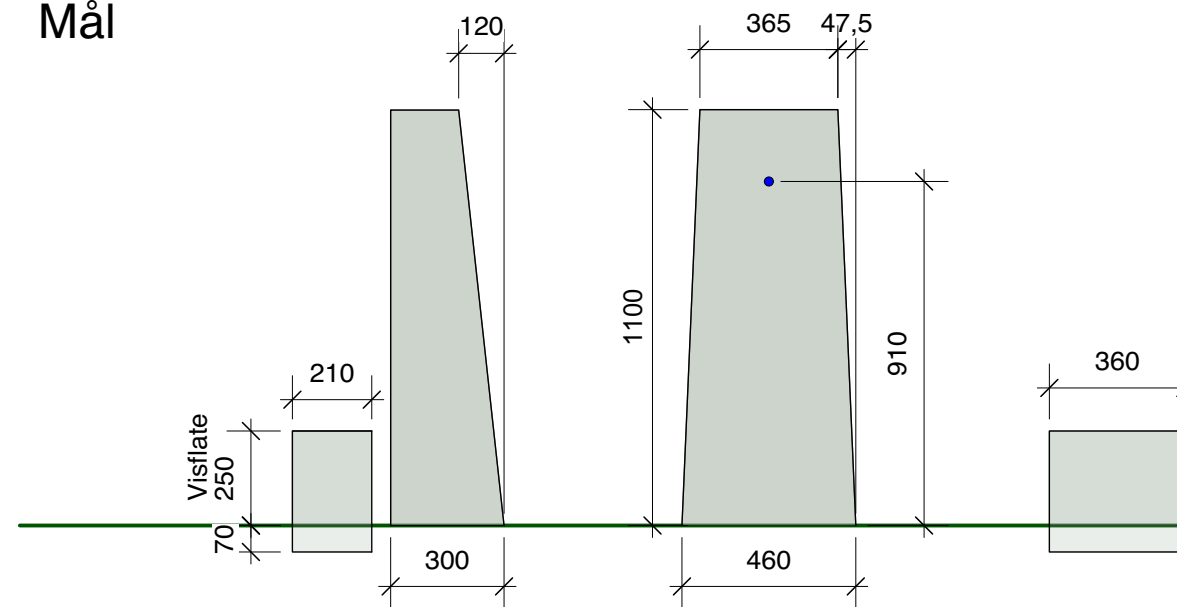

Granittsteinene hugges nøyaktig etter mål.

# Plan

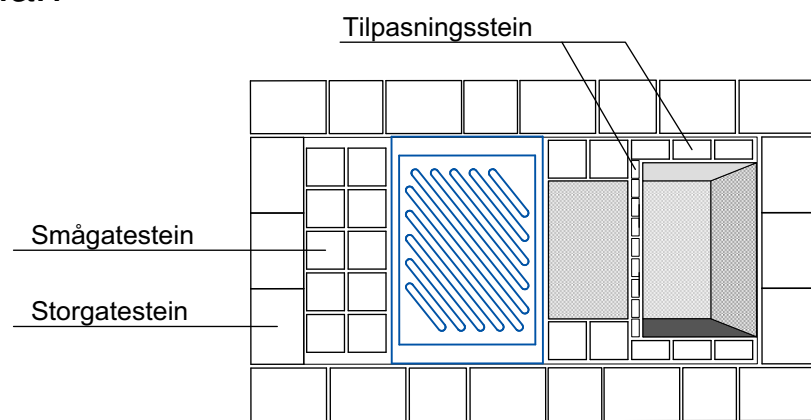

Fellesrådet i Stangvik og Surnadal  
 Åsskard Gamle kirkegård, utvidelse  
 Detaljprosjekt: Vannposter

 <p>Landskapsarkitekt MNLA  <b>Roger Tokle AS</b>                  Sagvegen 19, 6412 Molde                  Tlf. mobil 928 66 663                  E-post: post@landskapsarkitekten.no</p>	Mål	1:20	Dato	06.07.2021	Sak	600
	Ekvid		Rev		Tegn.nr	
	Måleenhet	mm	Tegn.			
	Kontroll		Godkjent			4.5