



## AVSKJÆRINGSGRØFT MED DRENSRØR

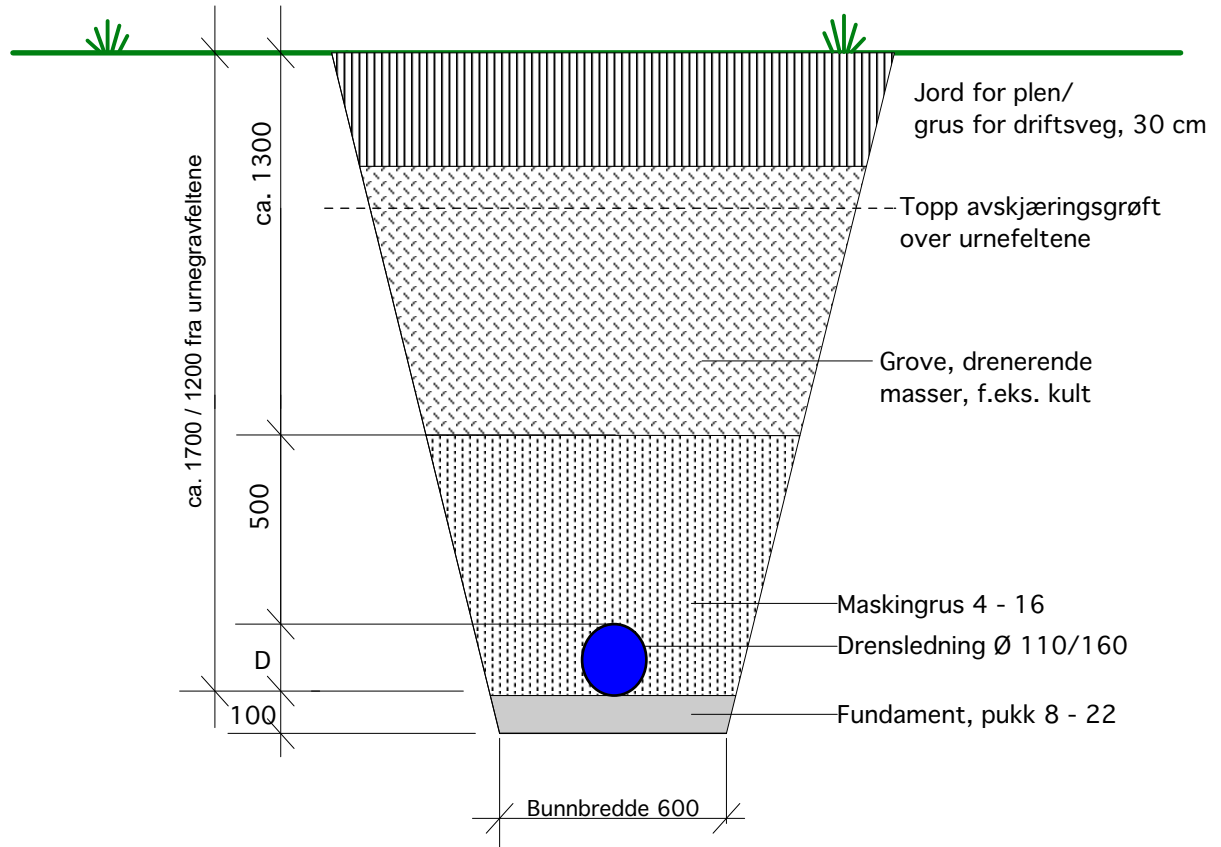

Ålesund kirkelige fellesråd  
VATNE KYRKJEGARD, minnelunder

DETALJ, TYPISK PROFIL AVSKJÆRINGSGRØFT

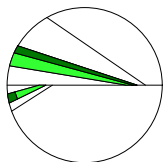

Landskapsarkitekt MNLA  
**Roger Tokle AS**

Sagvegen 19, 6412 Molde  
Tlf. mobil 928 66 663  
E-post: post@landskapsarkitekten.no

Mål	1:20	Dato	03.02.21	Sak	603
Ekvid	-	Rev	-	Tegn.nr	
Måleenhet	mm	Tegn.			4.1
Kontroll		Godkjent			