



- Eksisterende steinmur, topp
- Eksisterende steinmur, vegg
- Plate for navneskilt
- Skifer

Skifer-/granittplatene legges mellom veg og murfot
Bredden måles på stedet etter at vegen er anlagt

Oppriss:

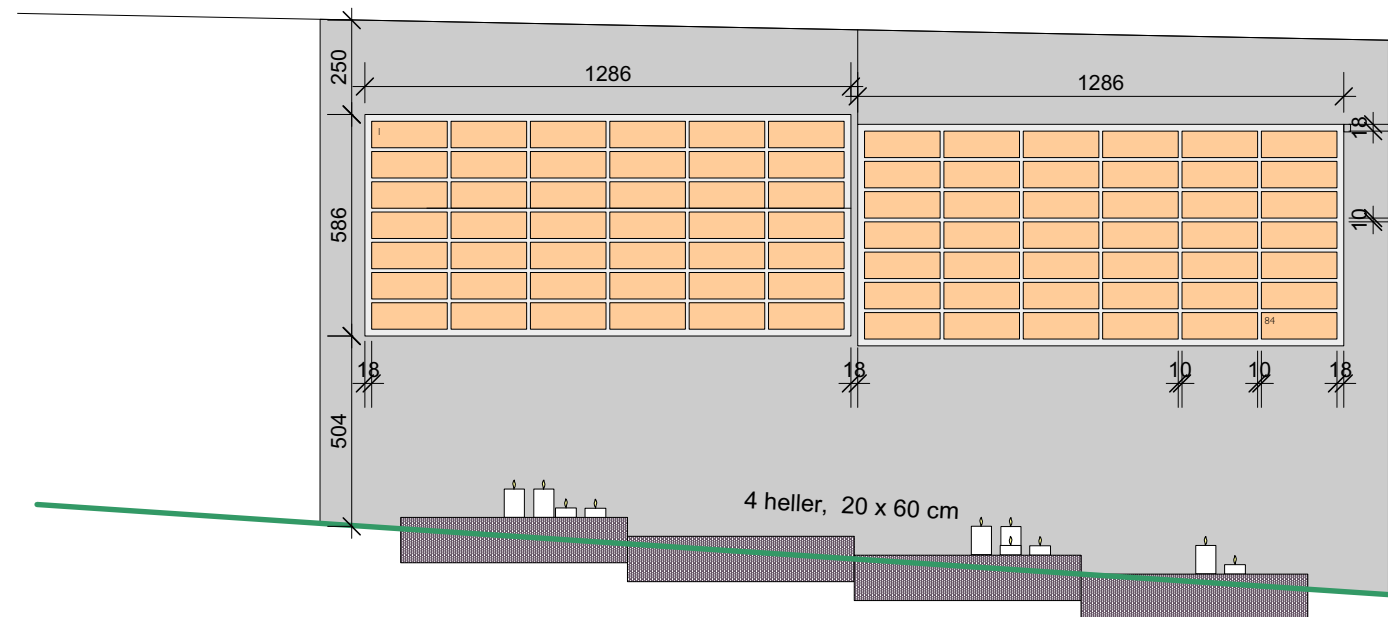

Snitt

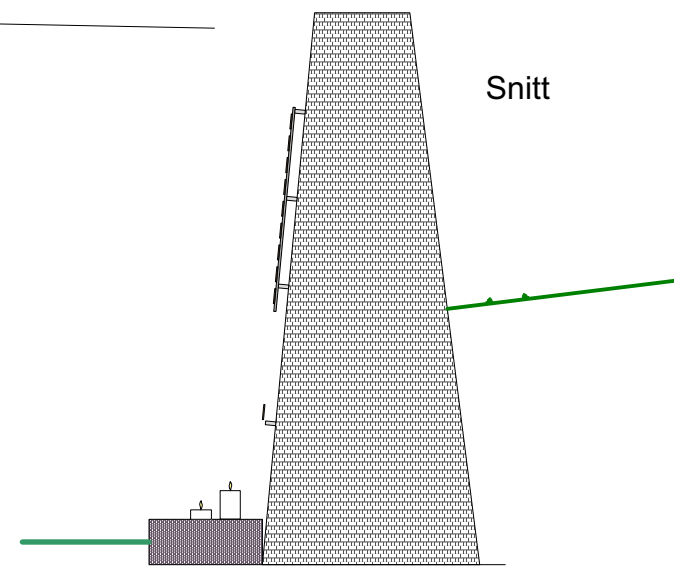

Tegningen viser plater med 84 (2 x 42) skilt. Antall skilt dekker behovet i lang tid framover. Det settes opp flere skilt på muren eller aet sted på minnelunden når det ev. blir behov for det.

Rev. A 11.01.2022 Ny skiltstørrelse RT

ÅLESUND KIRKELIGE FELLESRÅD
VATNE KYRKJEGARD, MINNELUNDER
HOVEDPROSJEKT: NAVNESKILT OG SKIFERPLATER

	Landskapsarkitekt MNLA		Mål	1:20	Dato	05.05.21	Sak	603
	Roger Tokle AS		Ekvid		Rev	A	Tegn.nr	
	Sagvegen 19, 6412 Molde Tlf. mobil +47 928 66 663 E-post: post@landskapsarkitekten.no		Måleenhet		Tegn.	RT	4.7	
			Kontroll		Godkjent			