


### AREAL MED PLEN / GRAVFELT

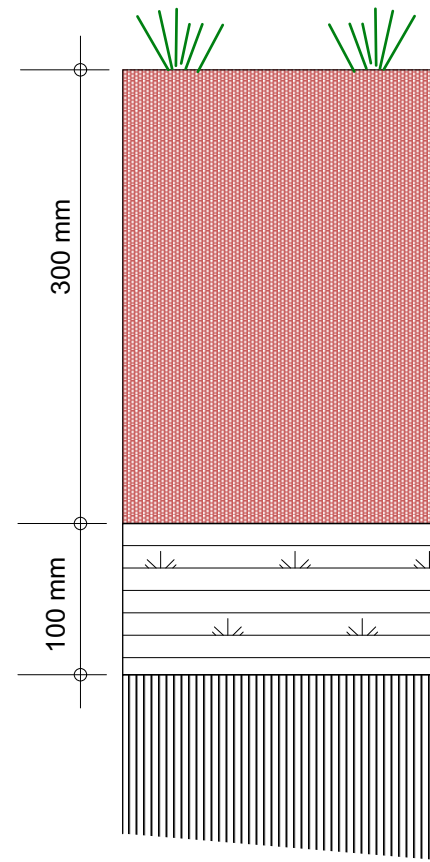


Ny vekstjord, lagtykkelse 30 cm (min. 20 cm)

Tilbakeført tidligere torvlag, 10 cm komprimert

Oppfylt terreng med gravemasser til 40 cm under prosjektert ferdig høyde

### DRIFTSVEGEN

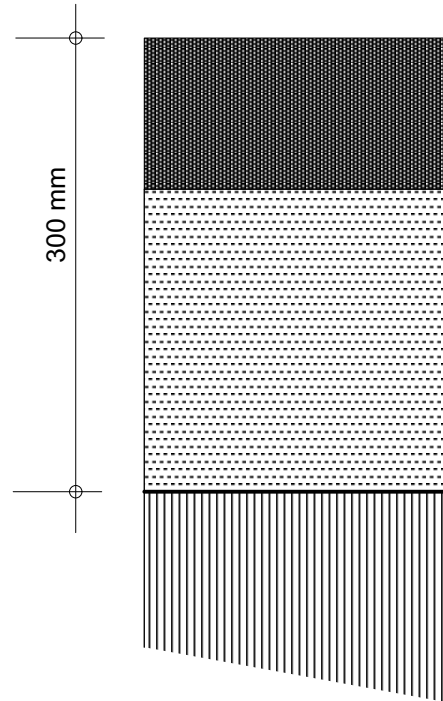


Veggrus (alt. bindende subbus 0 - 11), 100 mm

Bærelag, 200 mm knust grus, steinstørrelse 16/32 mm

Planert grunn 30 cm under ferdig veg

Eksisterende grunn eller oppfylt terreng med gravemasser

### OPPBYGGING AV PLANTEFELT

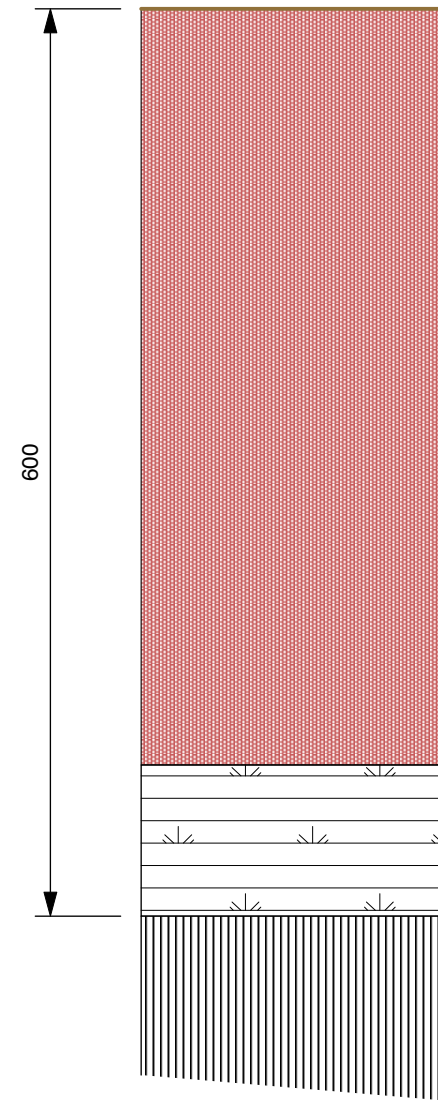


Ny vekstjord, lagtykkelse 50 cm

Tilbakeført tidligere torvlag, 10 cm komprimert

Oppfylt terreng med gravemasser til 60 cm under prosjektert ferdig høyde

Ålesund kirkelige fellesråd  
 VATNE KYRKJEGARD, MINNELUNDER  
 Hovedprosjekt: OPPBYGGING AV VEG, GRAVFELT OG PLANTEFELT

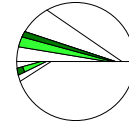 Landskapsarkitekt MNLA <b>Roger Tokle AS</b> Sagvegen 19, 6412 Molde Tlf. mobil 928 66 663 E-post: post@landskapsarkitekten.no	Mål	1:5	Dato	03.02.21	Sak	603
	Ekvid		Rev		Tegn.nr	
	Måleenhet	mm	Tegn.	RT	4.3	
	Kontroll		Godkjent			