

H	TILLUFT TALEROM / AKAST TØRKEROMLER	26.11.89	SK
G	DRYKKERKAMMILLØSNING	02.04.89	
F	KORREKTIVKAMMILLØSNING	20.04.89	
E	NYE TILKNYTTEDE TØRKE- OG VASKEROM	17.04.89	
D	KORREKTIVKAMMILLØSNING	06.02.89	
C	ENDRING I KANALLØSNINGEN	19.02.89	
B	KORREKTIVKAMMILLØSNING	24.03.88	
A	BYGGEPLAN	03.05.88	

ARBEIDSTEGNING AVS: ANRISSTEDNING AVS: ANRISSTEDNING BYGG:

ALLE MAL KONTROLLERES PÅ STEDETT
 SUNDHEIM ALDERS- OG SJUKEHEIM
 MELLOMBYGG KJELLER
 VVS-ANLEGG


VETEKAS
 VVS- OG ENERGITTEKNIKK
 JULEHÅMMER
 FAGSERVIS
 (085) 30 700 (081) 30 898

Tegning nr.: L85.03.111
 Dato: 17.09.87
 Skala: 1:50

TEGNEFORKLARING:

- ÅPNINGER SOM TETTES
- EKSIKST. VEGGER SOM RIVES
- NYE VEGGER


Sundheim alders- og sjukeheim
 TILBYGG - OMSTØRNING.
 MELLOMBYGG - KJELLERPLAN
 MÅL 1:50
 23.06.87
 ARKITEKTENE BØRRESEN & GUNNESTAD, HAMAR
 Mottatt v 6 des. 88 496-10

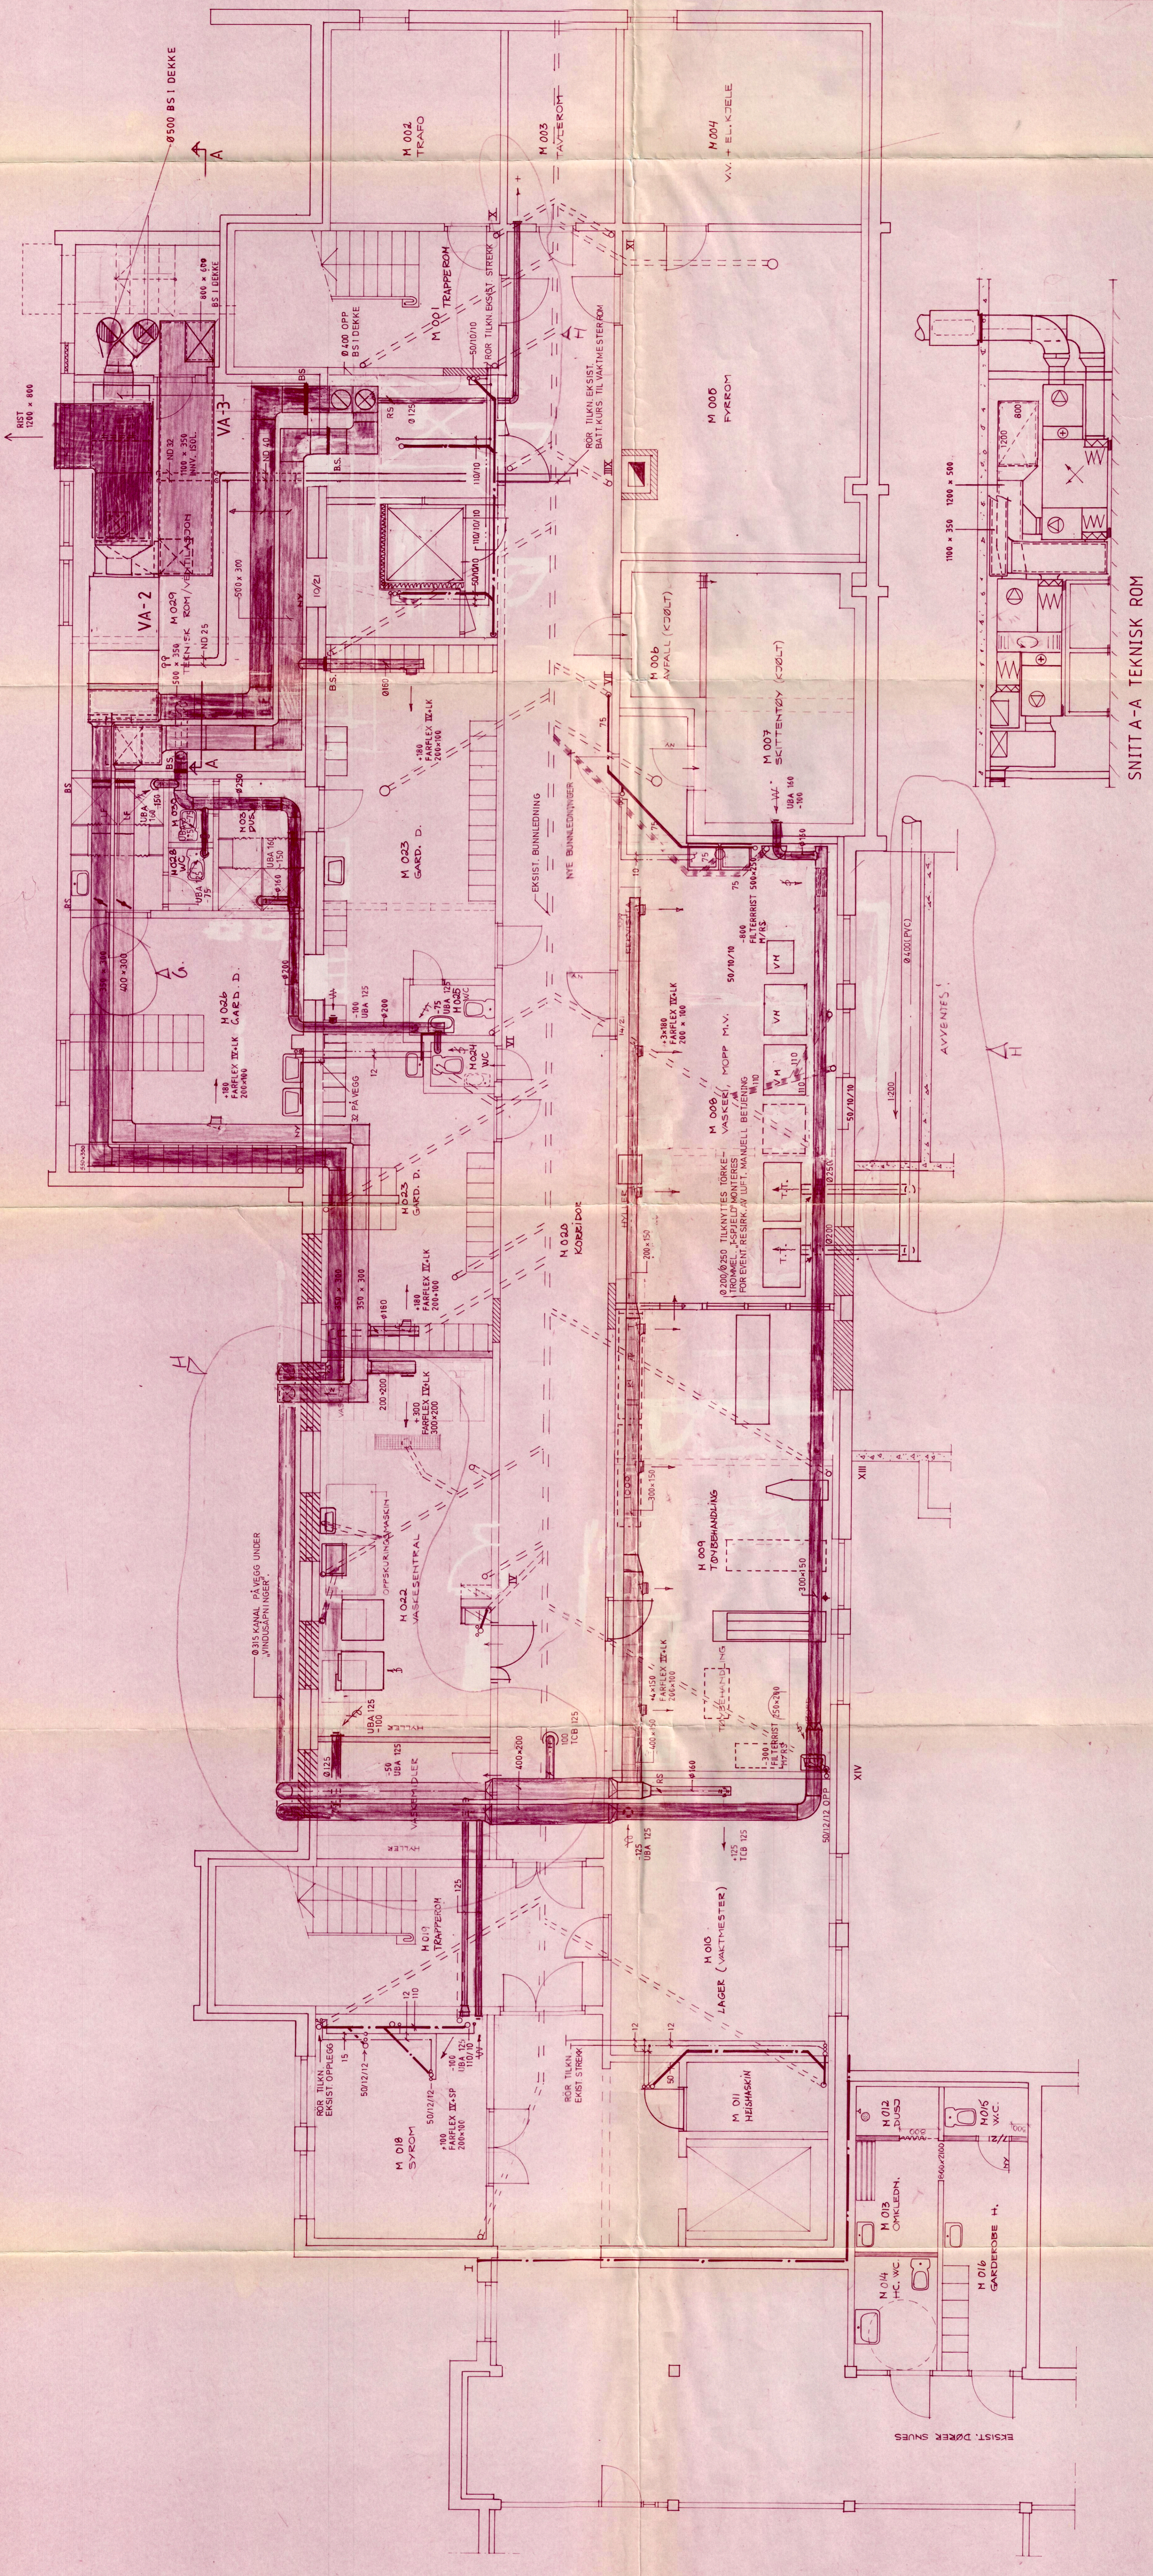

SNITT A-A TEKNISK ROM

8127
 1208 x 800

Ø500 BS I DEKKE

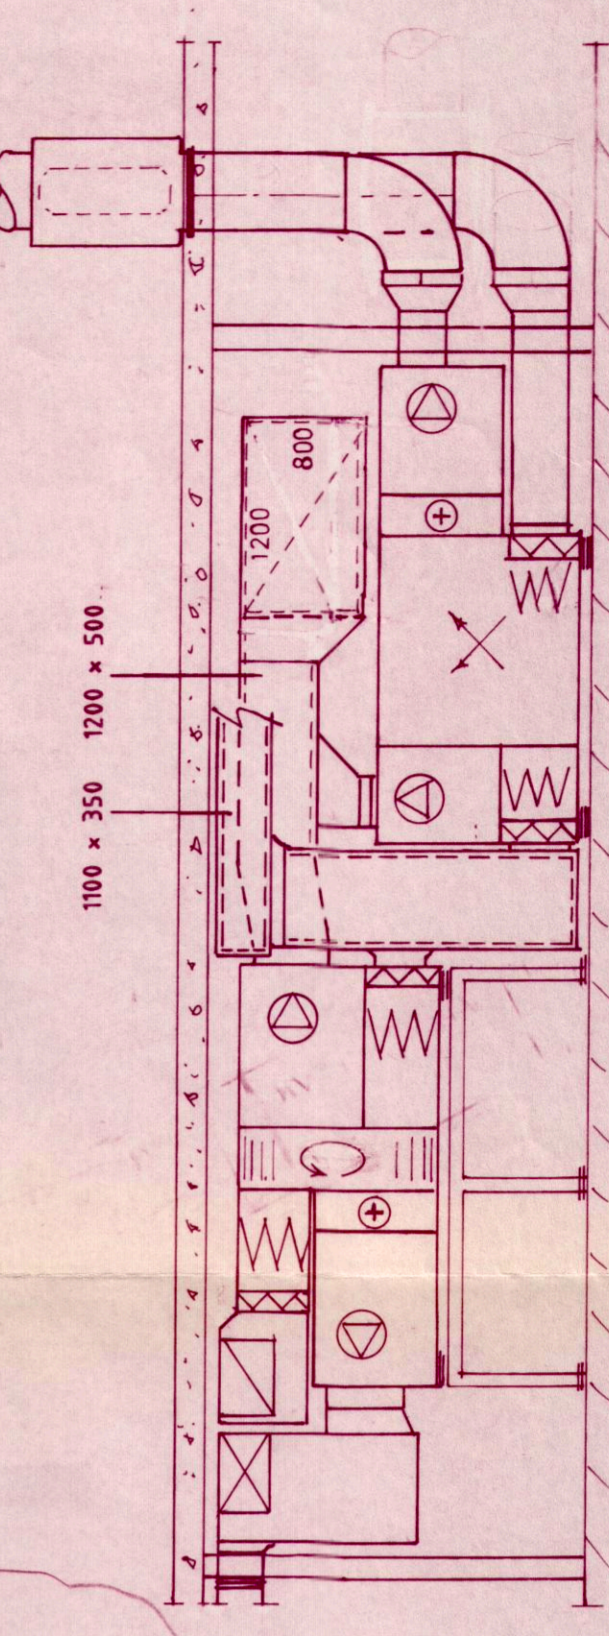

EKSIST. DØRER SUKES

Ø315 KANAL PÅ VEGG UNDER
 "VINDUSÅPNINGER"

AVVENNINGS