# UTKILING VED OVERGANG MELLOM GAMMEL OG NY VEI
M=1:20

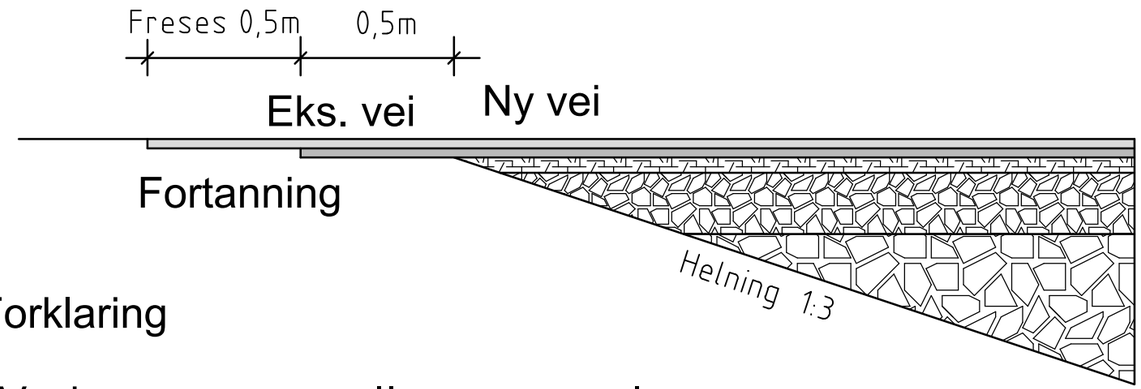

Forklaring

-Ved overgang mellom gammel og ny vei skal eksisterende asfaltdekke freses 500 mm inn på gammelt dekke for både slitelag og bindlag i hele veiens bredde. For bærelag og forsterkningslag skal det foretas en utkiling med fall 1:3 for hele tykkelsen av den nye overbygningen.
Massene må komprimeres.

Rev.	Dato	Revideringen gjelder	Nr.	Saksb.	Sidem.k.	Oppdr.a.

SALTDAL KOMMUNE

Bygdetunstomta sør, VVA

Utkiling ved overgang mellom gammel og ny vei.

Tegnet av	ELSI
Saksbehandler	ELSI
Sidemannskontr.	RYPN
Oppdragsansvarlig	RYPN
Fag	VA
Målestokk	1:20 A3
Dato	05.10.20
Oppdragsnr.	A201164
Status	TILBUDSTEGNING
Aktør / Fagkode / Bygg / Plan / Type / Løpenr.	F01
Rev.	

COWI

Format: A3 Filnavn: O:\A200000\A201164\10-BIM\3.7 Tegninger\Plandata\2d\tegning\F-tegn\Lay F.dwg Xref:

Plot: ELSI 13.10.2020 07:22:37