
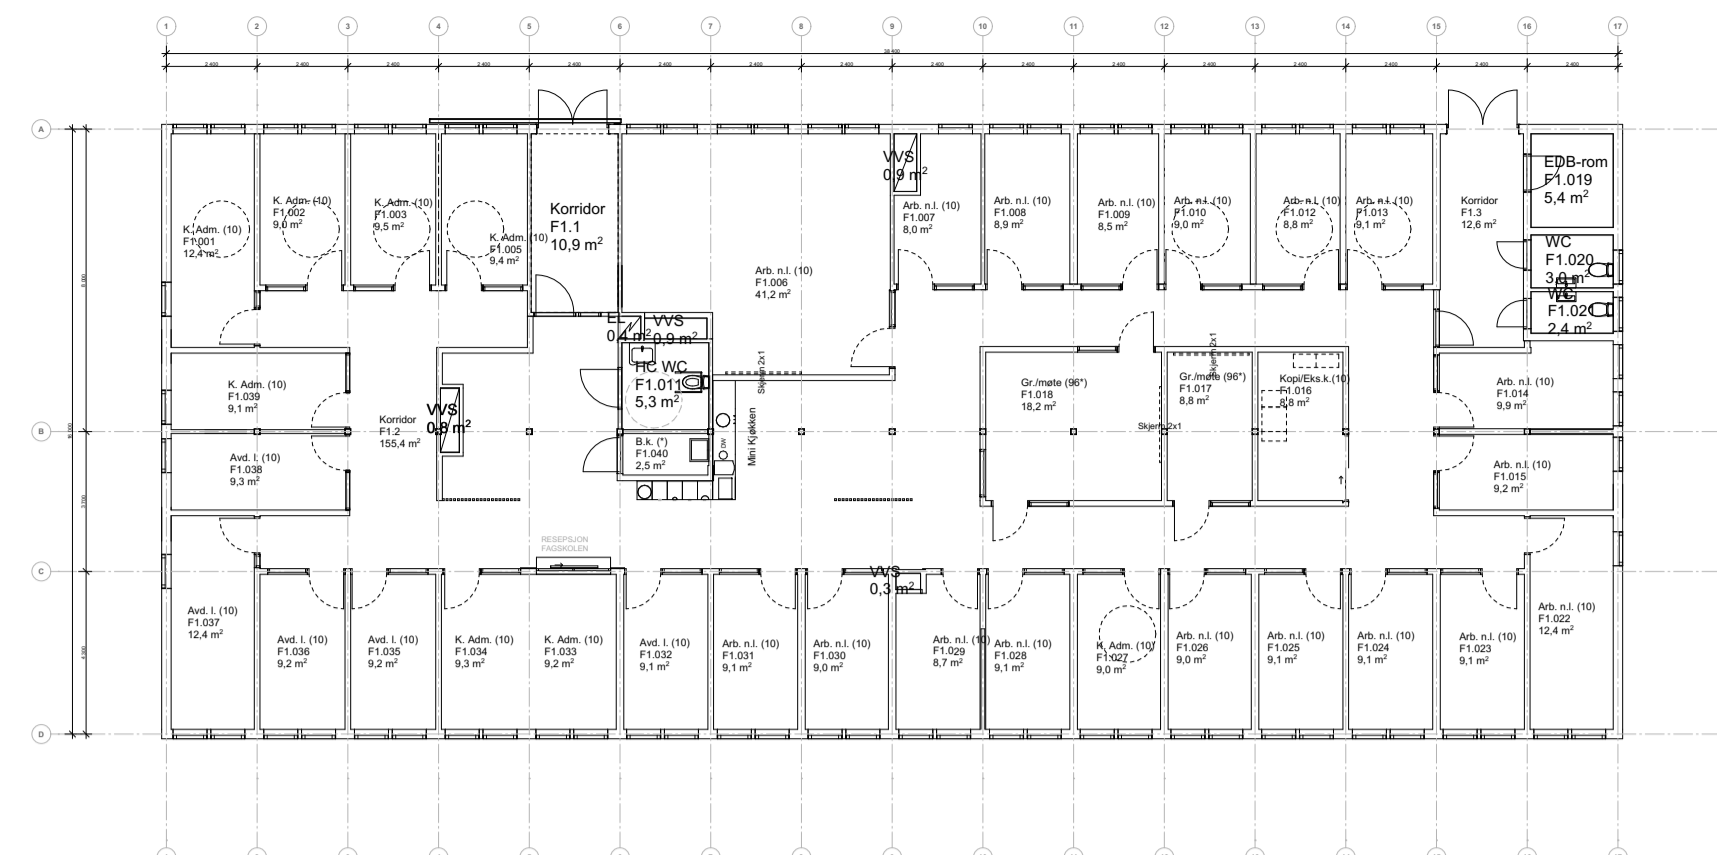



SONE 2 - EKS. BYGG

SONE 3 - MIDTROM

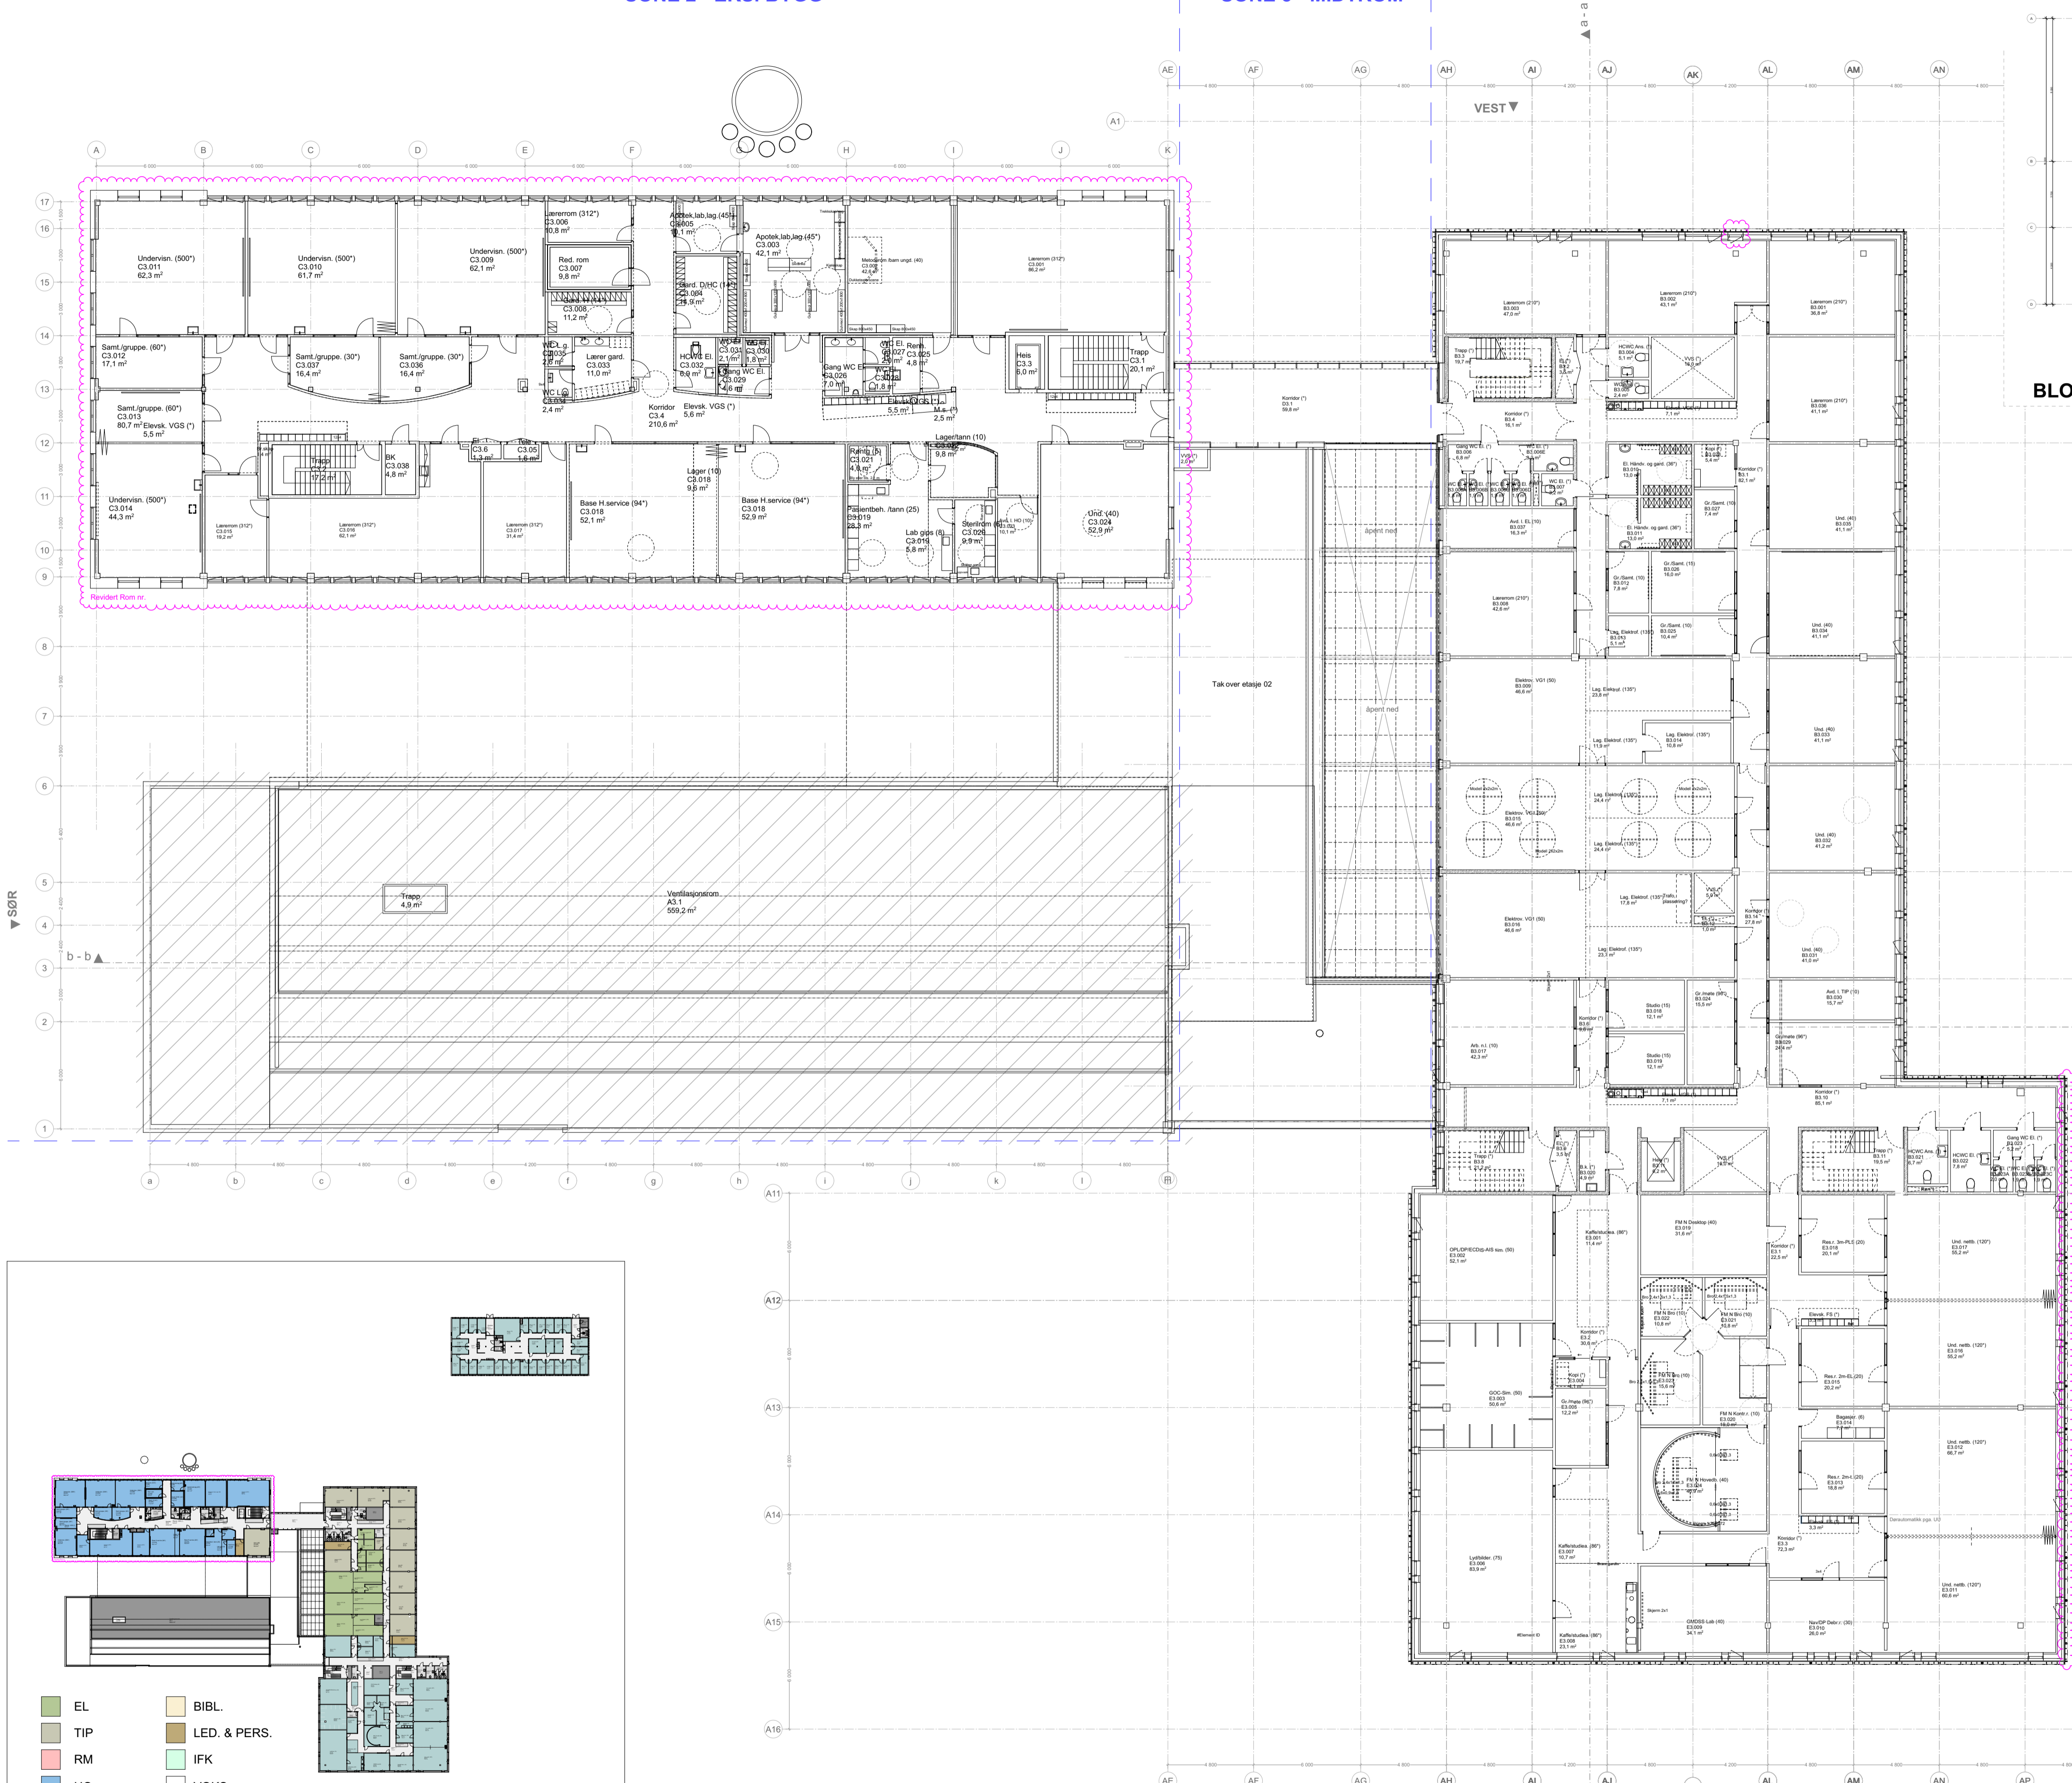

BLOKK 4

SONE 1 - L-BYGG

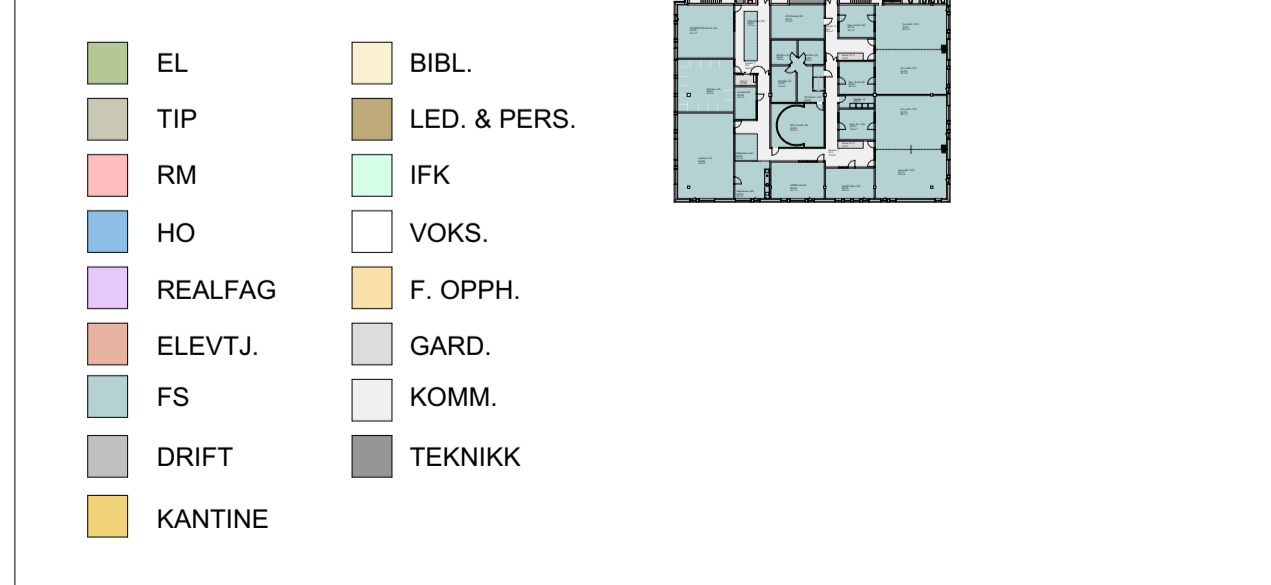

Skravur: Ikke del av prosjekt

D1	Rev. nummer blokk A, C, vindplassering	07.05.2021	AL	AR
Rev. nr.	Beskrivelse	Dato	Sign	Kont
Fase: FORPROSJEKT				
Rambøll Norge AS Arkitektur og Landskap				
Rambøll Norge AS, Trondheim Kobbes gate 2, N-7493 Trondheim +47 73841000 arnt.rian@ramboll.no				
Peab Bjørn Bygg				
Ishavsbyen VGS og Fagskolen				
Oversiktsplan 03				
Kompleks Bygg		Fag System Type Etasje Løpnr.	Prosjekttype Revisjon:	
		A - 200 - 20 - 03 - 001	FPR	
Filnavn : Ishavsbyen VGS - Forprosjekt Revisjon 2021				