




SNITT A - 1:10
IN052

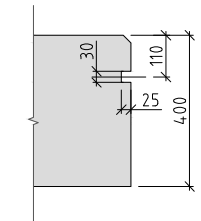

SNITT B - 1:10
IN052

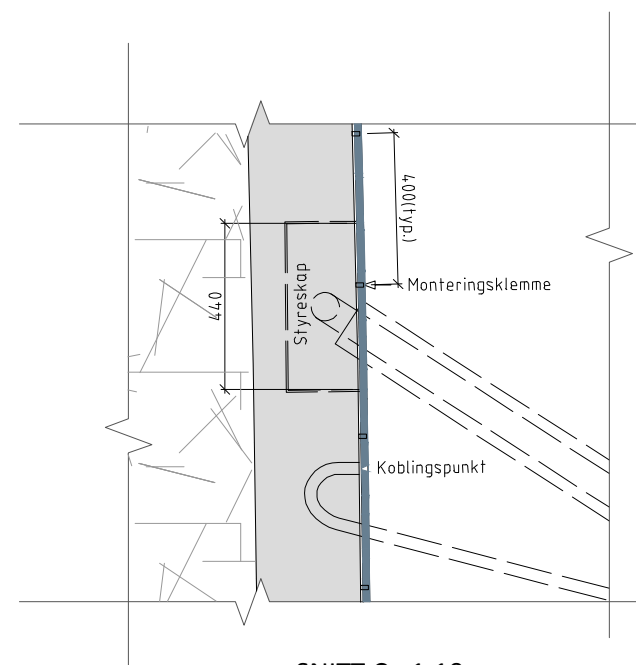

SNITT C - 1:10

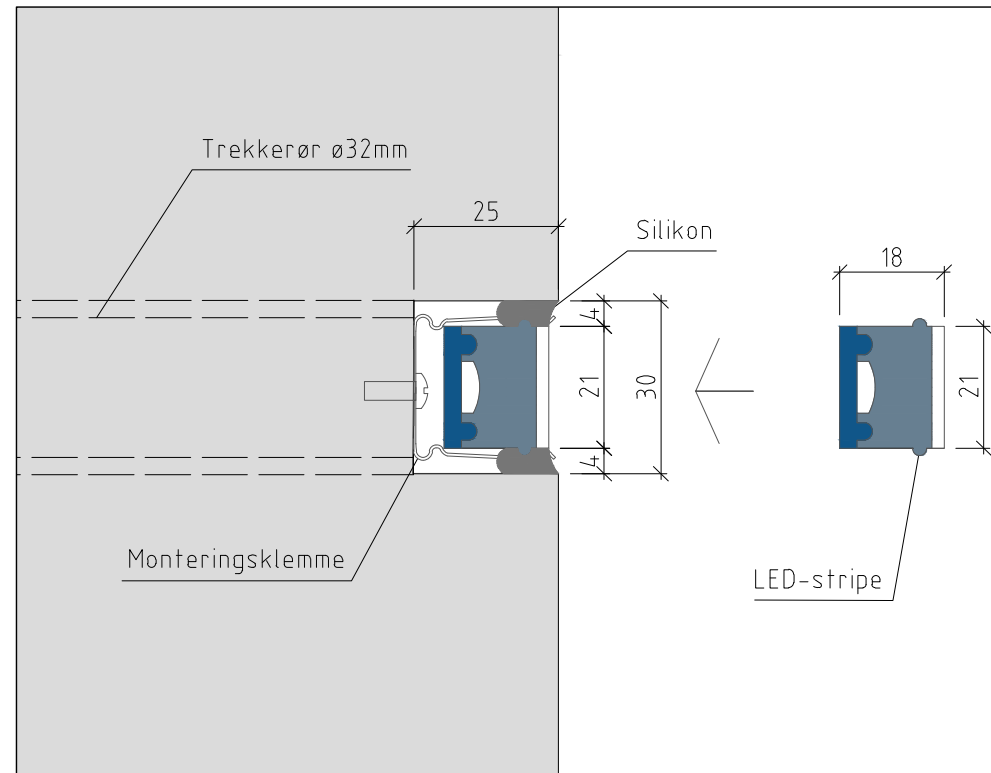

DETALJ

HENVISNINGER:

- IN001 Veglysanlegg – Oversiktstegning
- IN052 Effektbelysning i rundkjøring
- K- Tegninger
- L- Tegninger

| Revisjon | Revisjonen gjelder | Utdr. | Kontr. | Godkjent | Rev. dato |
|----------|--------------------|---------------------|---------------------|-----------------------------------|-----------|
| | | | | | |
| | | Tegningsdato | 28.05.2018 | | |
| | | Bestiller | Christian H. Forsmo | | |
| | | Prosjekt for | Region nord | | |
| | | Prosjekt av | Elektroseksjonen | | |
| | | Prosjektnummer | 504306 | | |
| | | Prosjektfasenummer | 504306K01 | | |
| | | Arkivreferanse | 1774826 | | |
| | | Målestokk A1-format | Som vist | | |
| | | Koordinatsystem | E89NTM14/INN2000 | | |
| Utdr. av | Kontrollert av | Godkjent av | Konsulentarkiv | Tegningsnummer / revisjonsbokstav | IN053 |
| caryst | renlie | - | | | |