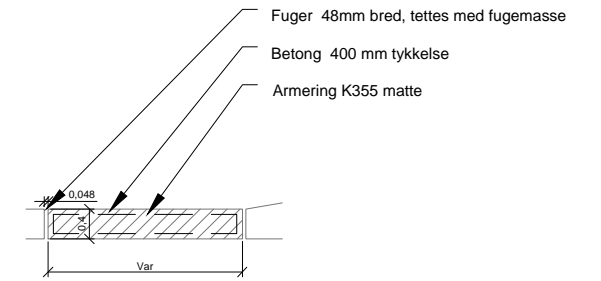

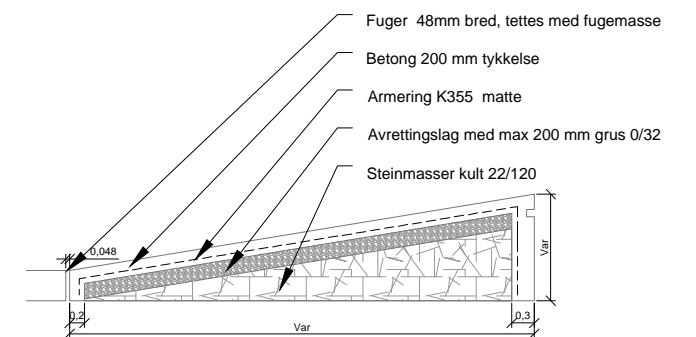

 Betong - prisipp A - armert kjerne - overkjørbart



 Betong - prisipp B - med steinmasser i kjernen



| Revisjon | Revisjonen gjelder | Utarb | Kontr | Gjddjnt | Rev. date |
|--|--------------------|--|----------------|------------------|------------------|
| | | | | | |
|  Fv. 12 Hp01 Mjølan rundkjøring og GS-vei Prinsipp betongelementer | | Tegningsdato Bestiller Christian Forsmo Produsert for Region nord Produsert av Prosjektnummer 504306 Prosjektfasennummer 504306K01 Arkivreferanse 17/4.826 Målestokk A1-fermat Koordinatsystem E89NTM14/NN2000 | | | |
| Utarbeidet av | Kontrollert av | Godkjent av | Konsulentarkiv | Tegningsnummer / | revisjonsbokstav |
| kriand | jeaous | | | J209 | |