


TEGNFORKLARING:

Prosjektert:		Eksisterende:	
	Asfalt		Innmålinger
	Sykkelfelt		Leskurttak, 5600 x 1030 (4 felt)
	Plattform		Oppmerking sykkelfelt
	Fortau, asfalt		Overgangsfelt
	Fortau, heller		Taktile heller
	Grøntområde		Storgatestein
			Smågatestein

Merknader:

- ① Eksist. rabatt beholdes
- ② Eksist. tre beholdes
- ③ Eksist. øy beholdes

Rev.	Dato	Revideringen gjelder	Nr.	Saksb.	Sidem.k.	Oppdr.a.
FREDRIKSTAD KOMMUNE VA-SANERING BROCHS GATE/ SYKKELANLEGG EVJEKAJA - ROLVSØYVEIEN Plantegning			Tegnet av ADBR	Saksbehandler ADBR	Oppdragsansvarlig RBFA	Målestokk 1:250 (A1) 1:500 (A3)
			Oppdragsnr. A202699	Status ANBUDESTEGNING	Dato 04.02.2022 Tegning nr. C001	

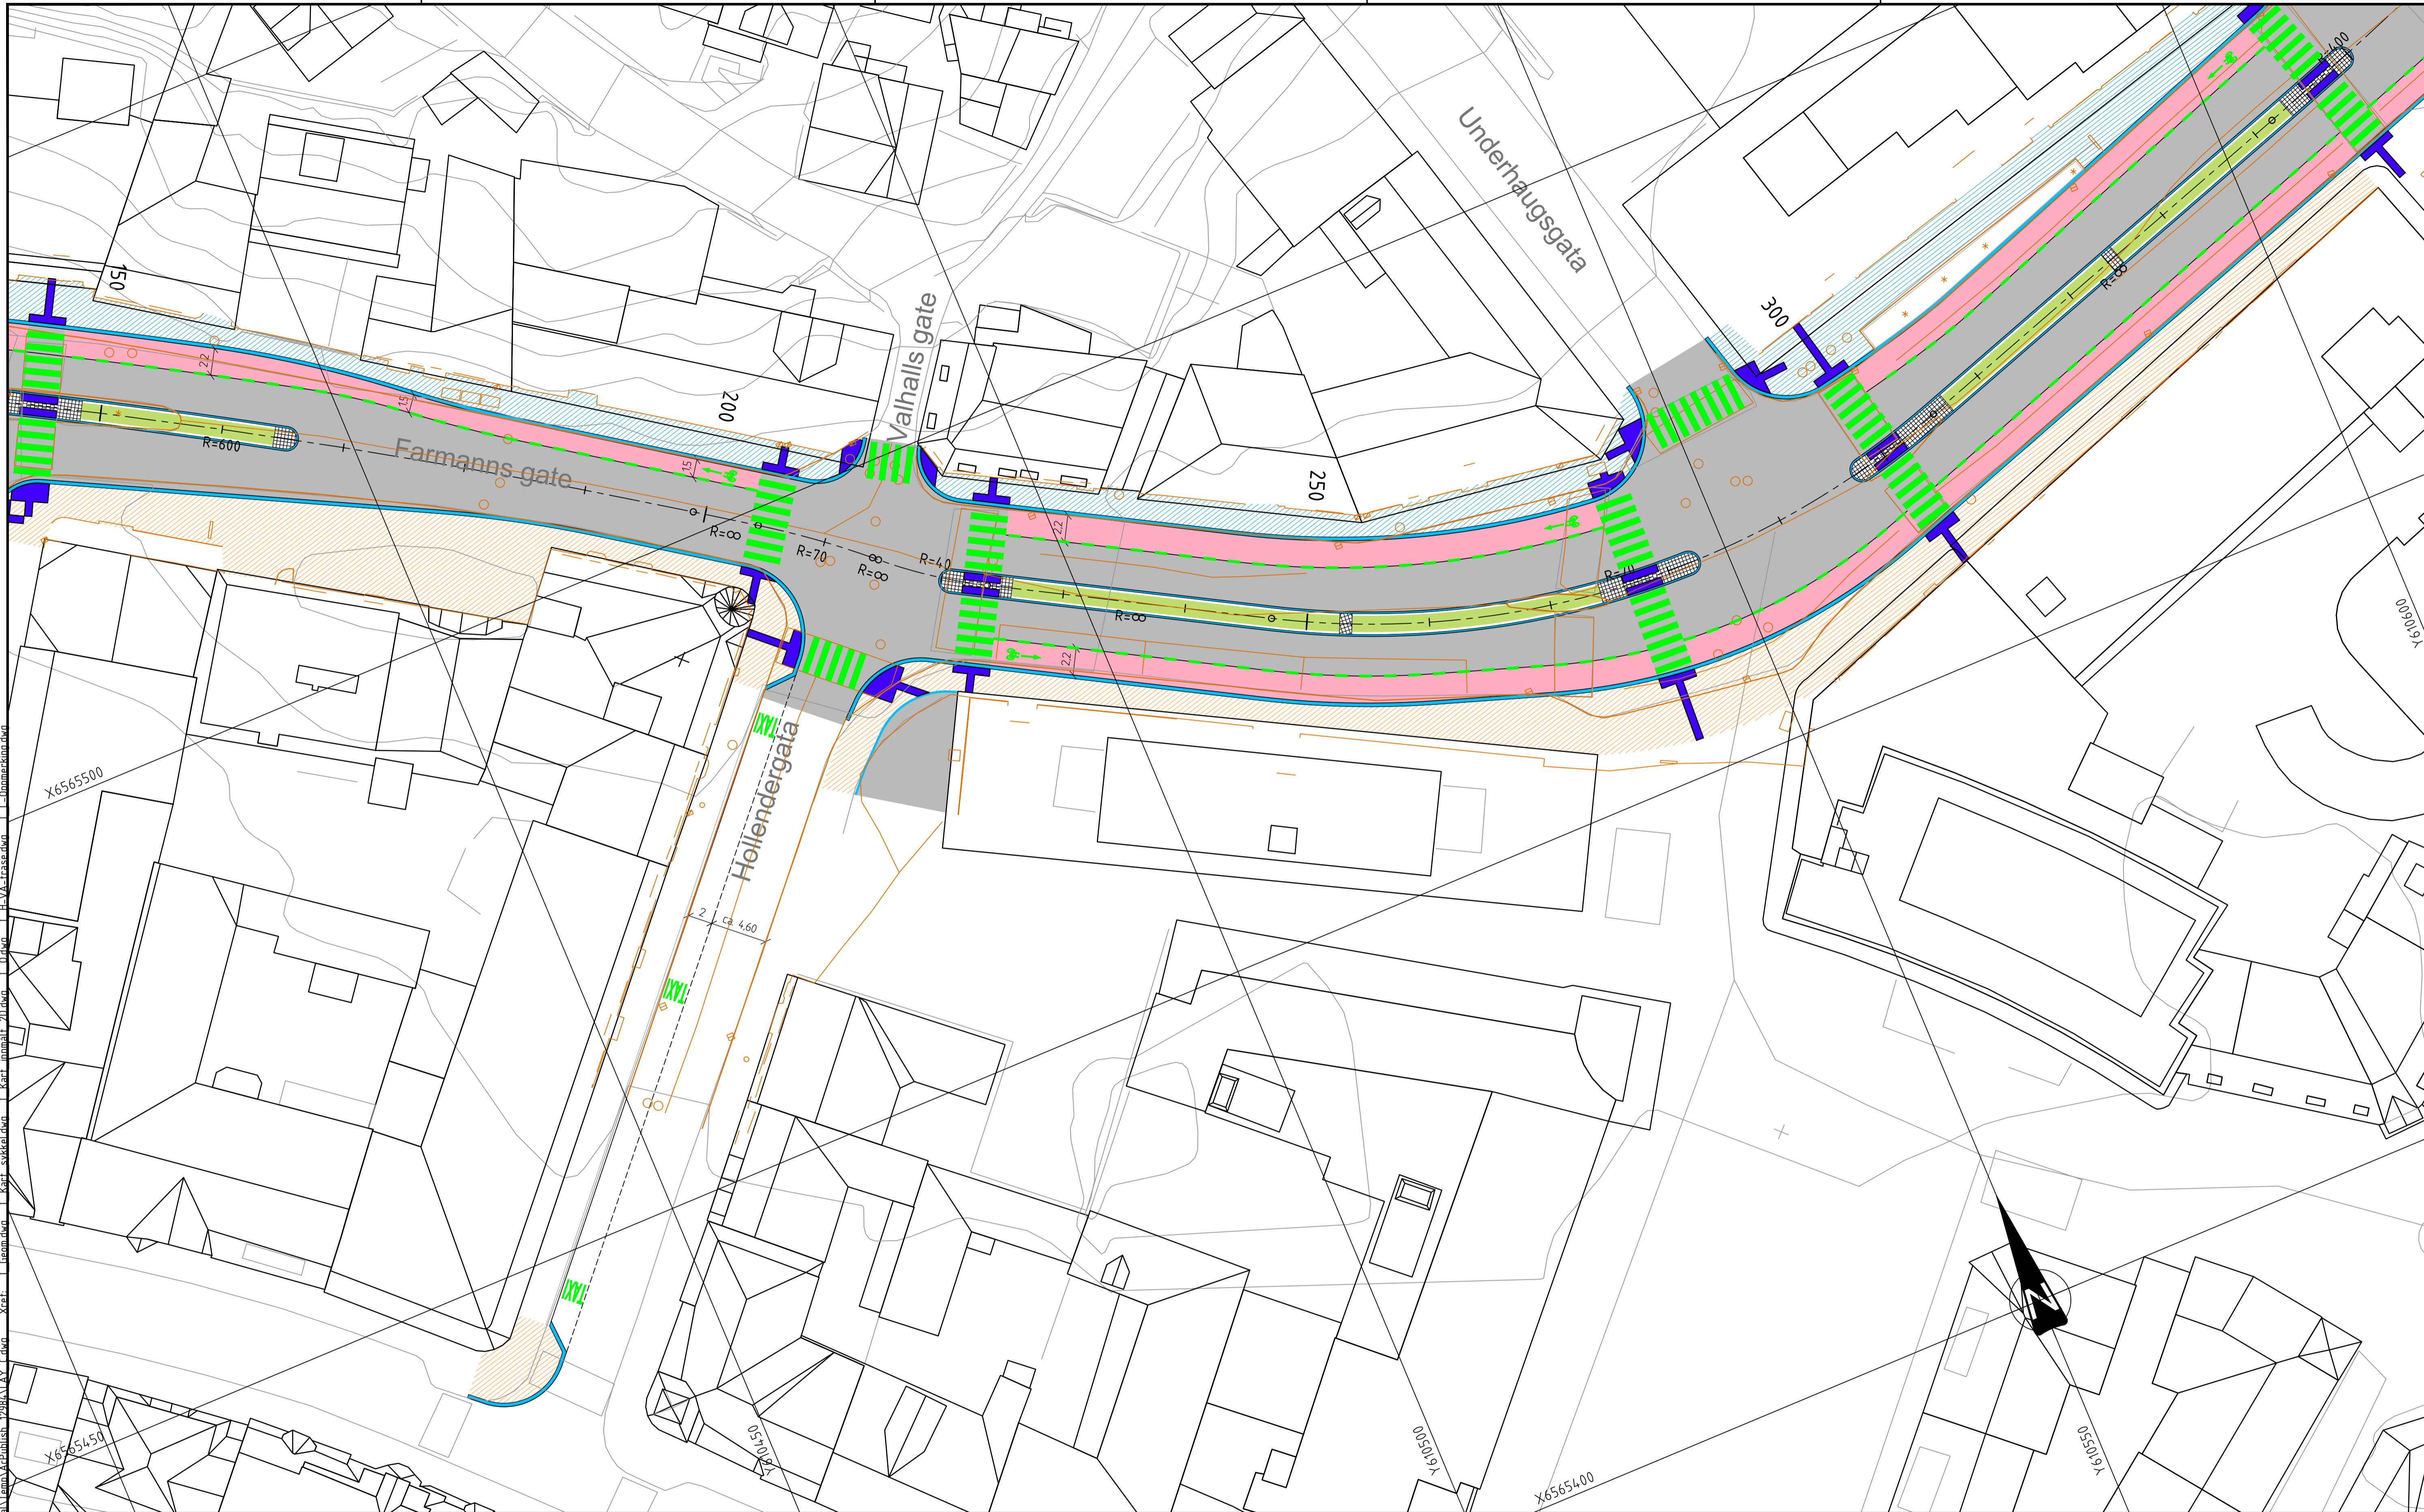


TEGNFORKLARING:		Eksisterende:	
Prosjektert:		Innmålinger	
	Kantstein		Innmålinger
	Asfalt		Oppmerking sykkelfelt
	Sykkelfelt		Overgangsfelt
	Plattform		Taktile heller
	Fortau, asfalt		Leskurttak, 5600 x 1030 (4 felt)
	Fortau, heller		
	Grøntområde		
	Storgatestein		
	Smågatestein		

Merknader:

①

Rev.		Dato		Revideringen gjelder		Nr.	Saksb.	Sidem.k.	Oppdr.a.
FREDRIKSTAD KOMMUNE				Tegnet av		Saksbehandler			
VA-SANERING BROCHS GATE/ SYKKELANLEGG EVJEKAJA - ROLVSØYVEIEN				ADBR		ADBR			
Plantegning				Sidemannskont.		Oppdragsansvarlig			
				MEKA		RBFA			
				Fag		Målestokk			
				Vei		1:250 (A1)			
				Dato		1500 (A3)			
				04.02.2022					
COWI				Oppdragsnr.		Status			
				A202699		ANBUDESTEGNING			
				Tegning nr.		Rev.			
								C002	

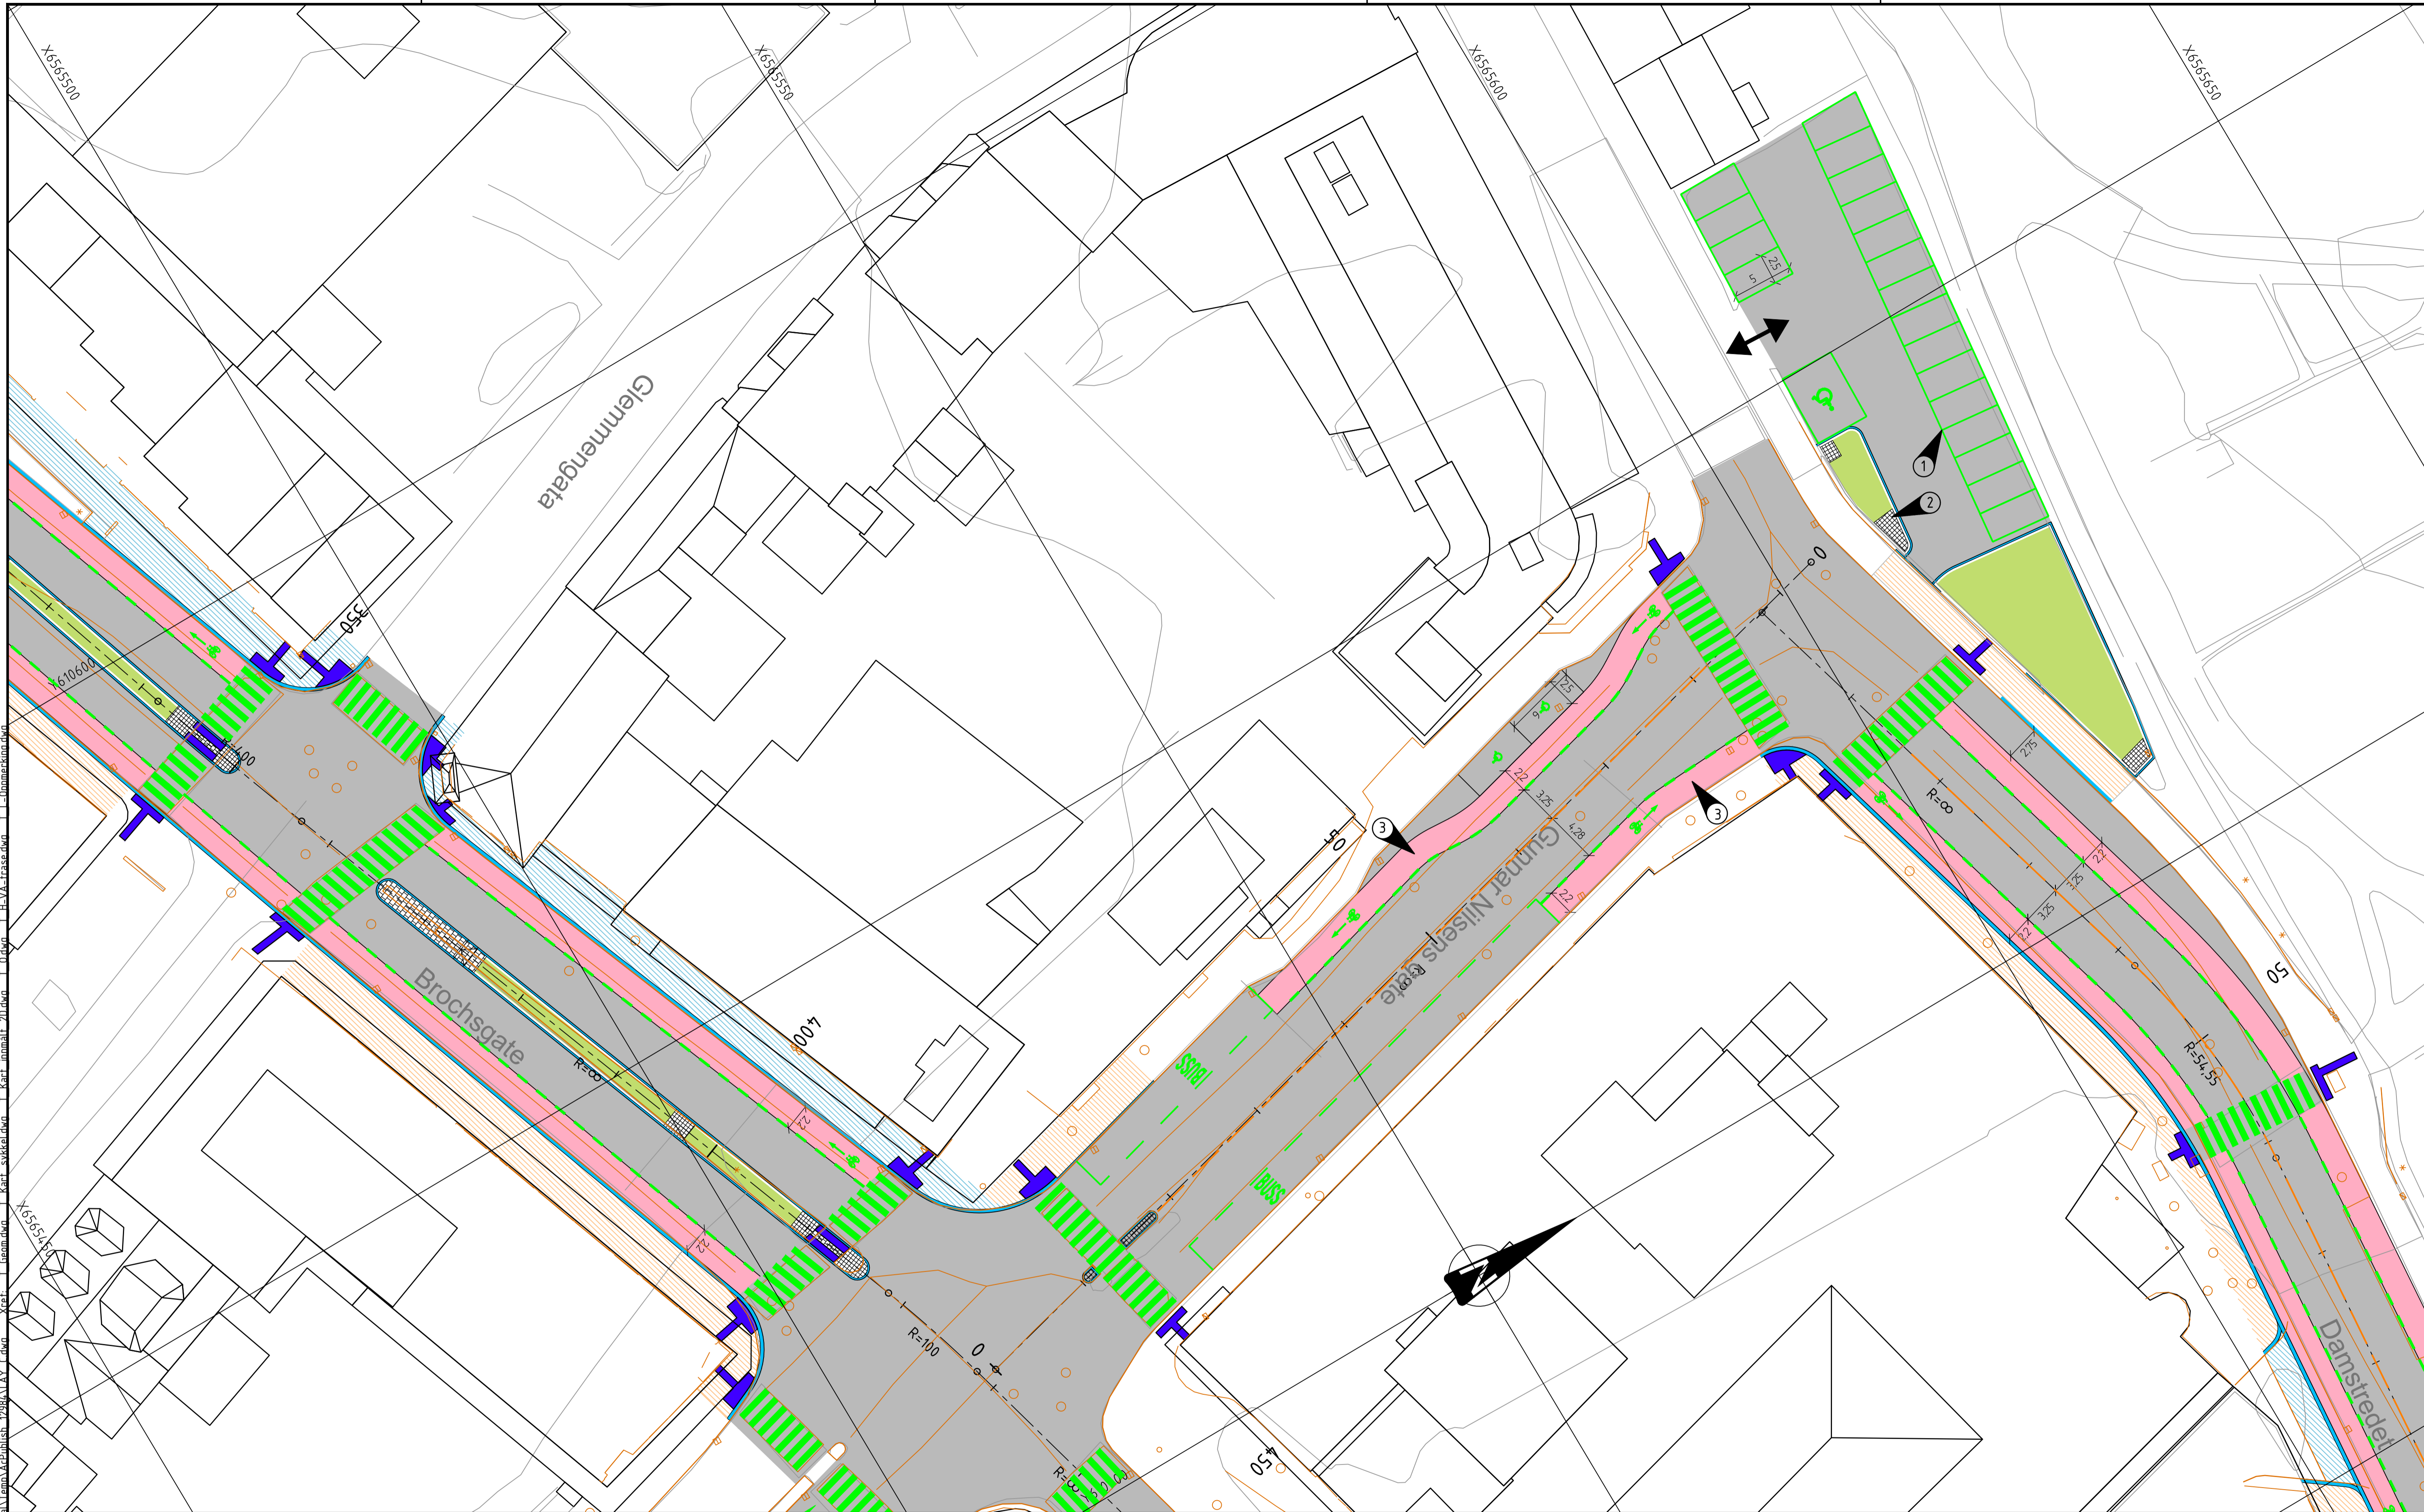

TEGNFORKLARING:
Prosjektert:

	Kantstein		Oppmerking sykkelfelt
	Asfalt		Overgangsfelt
	Sykkelfelt		Taktile heller
	Plattform		Leskurtak, 5600 x 1030 (4 felt)
	Fortau, asfalt		
	Fortau, heller		
	Grøntområde		

Eksisterende:

	Storgatestein		Innmålinger
	Smågatestein		

- Merknader:**
- ① Parkeringsplass ikke innmål. Oppmerking av nye p-plasser i samråd med byggherre.
 - ② P-automat flyttes hit.
 - ③ Asfalt males rødt. Avklares med byggherre.


Rev.		Dato		Revideringen gjelder		Nr.	Saksb.	Sidem.k.	Oppdr.a.
Tegnet av		ADBR		Saksbehandler		ADBR			
Sidemannskont.		MEKA		Oppdragsansvarlig		RBFA			
Fag		Vei		Målestokk		1:250 (A1)		1:500 (A3)	
Dato		04.02.2022		Status		ANBUDESTEGNING			
Oppdragsnr.		A202699		Tegning nr.		C003			

FREDRIKSTAD KOMMUNE

VA-SANERING BROCHS GATE/
SYKKELANLEGG EVJEKAJA - ROLVSØYVEIEN

Plantegning

COWI

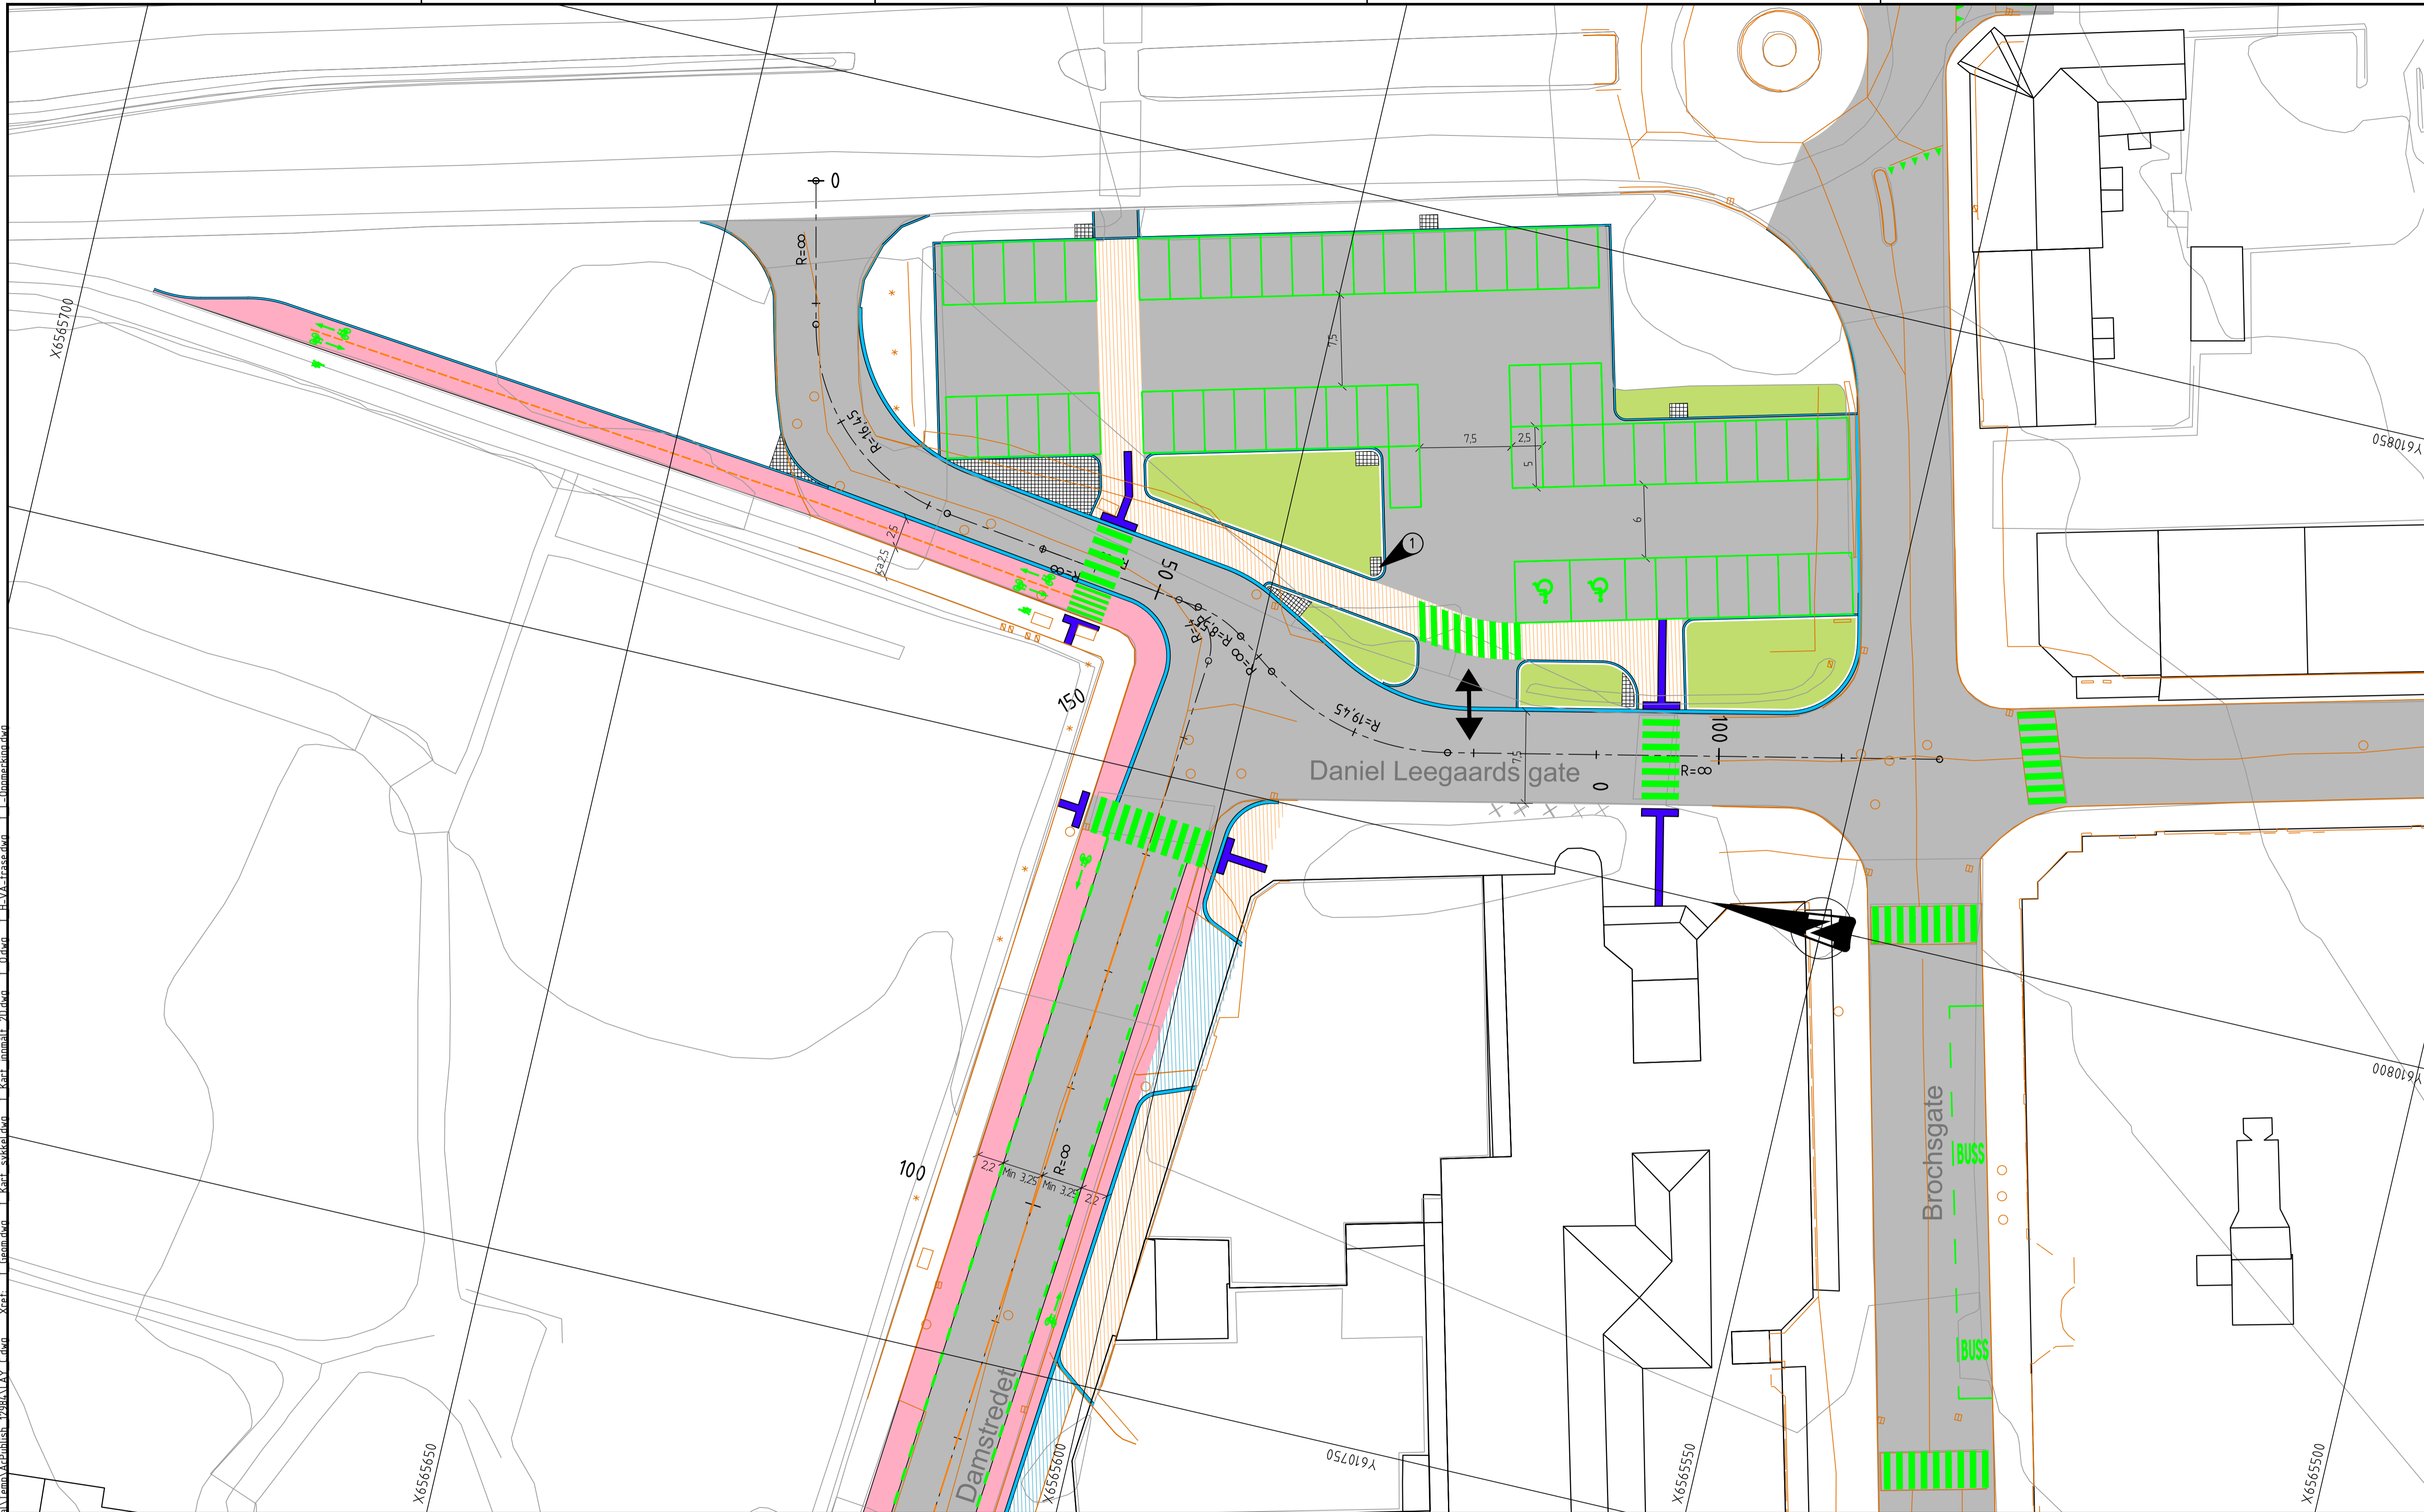


TEGNFORKLARING:
Prosjektet:

- | | | | | | | | |
|--|----------------|--|---------------------------------|--|-----------------------|--|-------------|
| | Asfalt | | Storgatestein | | Oppmerking sykkelfelt | | Innmålinger |
| | Sykkelfelt | | Smågatestein | | Overgangsfelt | | |
| | Plattform | | Taktile heller | | | | |
| | Fortau, asfalt | | Leskurtaf, 5600 x 1030 (4 felt) | | | | |
| | Fortau, heller | | | | | | |
| | Grøntområde | | | | | | |

Merknader:

- P-automat flyttes hit

Rev.	Dato	Revideringen gjelder	Nr.	Saksb.	Sidem.k.	Oppdr.a.
FREDRIKSTAD KOMMUNE VA-SANERING BROCHS GATE/ SYKKELANLEGG EVJEKAJA - ROLVSØYVEIEN			Tegnet av ADBR			
Plantegning			Saksbehandler ADBR			
Oppdragsnr. A202699			Oppdragsansvarlig RBFA			
Tegning nr.			Målestokk 1:250 (A1) 1:500 (A3)			
COWI			Status ANBUDESTEGNING			
RIF			Rev.			
C004						

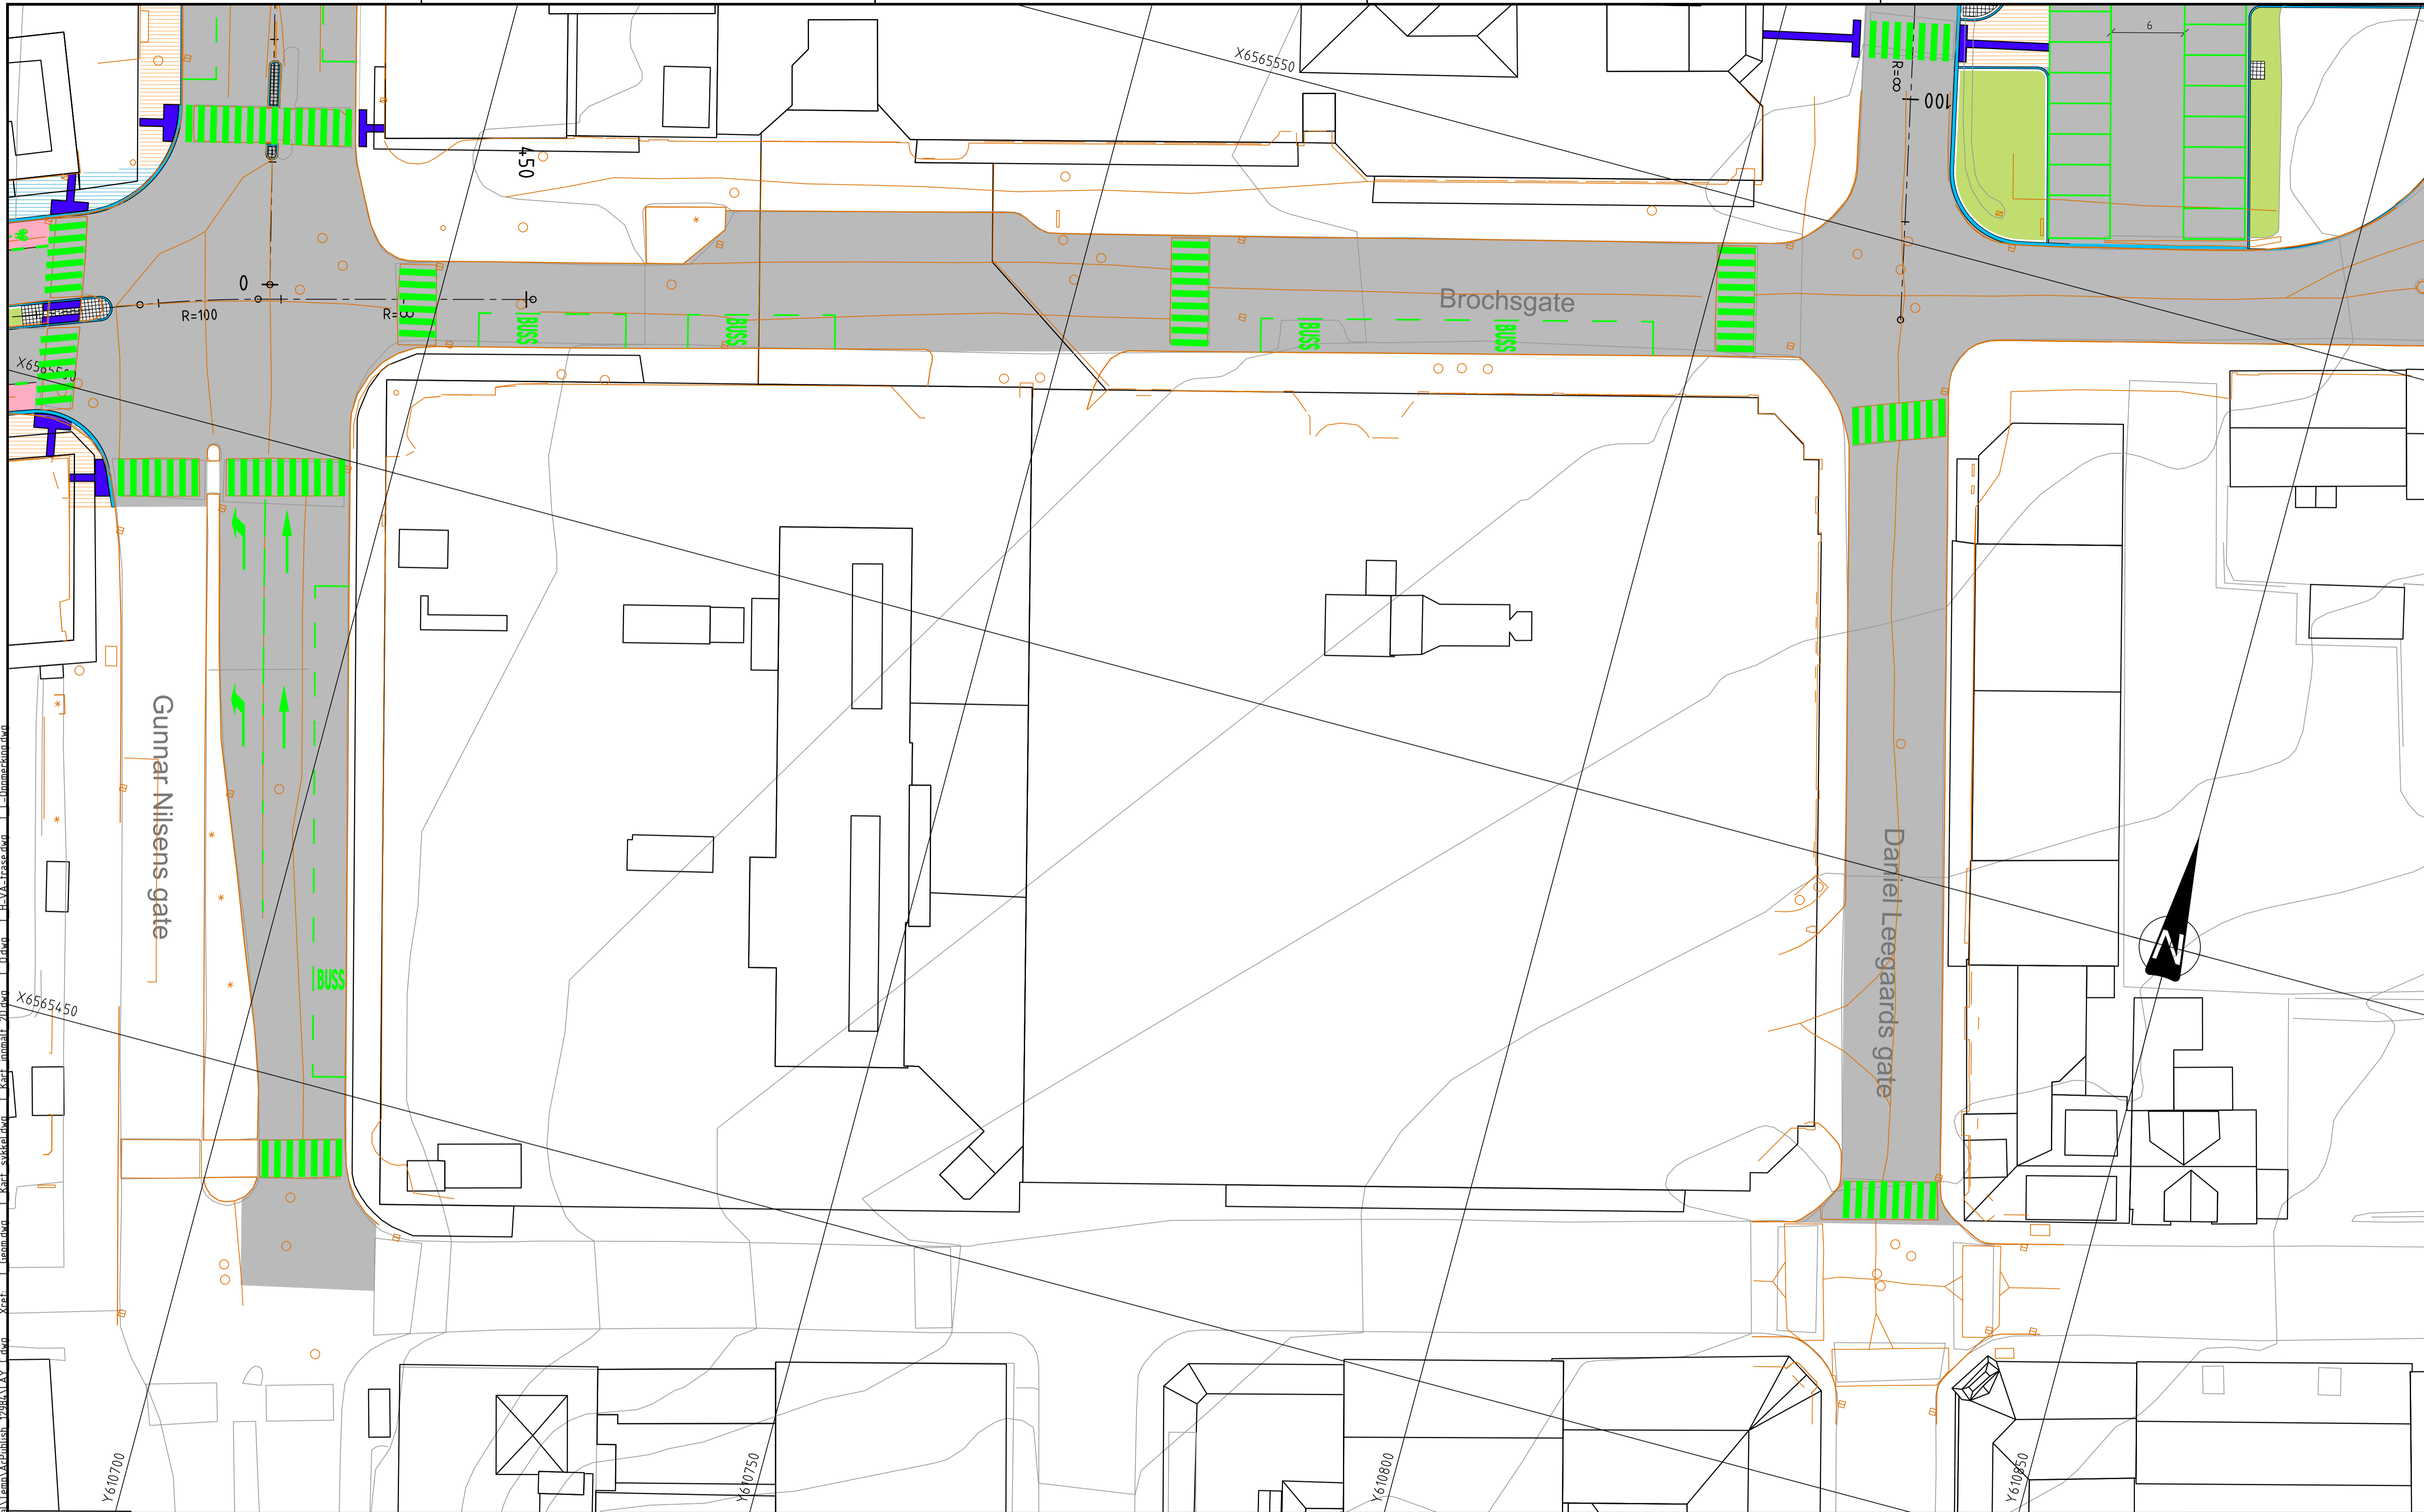

TEGNFORKLARING:

- Prosjekttert:
- Kantstein
 - Asfalt
 - Sykkelfelt
 - Plattform
 - Fortau, asfalt
 - Fortau, heller
 - Grøntområde
 - Storgatestein
 - Smågatestein
 - Taktile heller
 - Leskurtak, 5600 x 1030 (4 felt)
 - Oppmerking sykkelfelt
 - Overgangsfelt
 - Innmålinger

Merknader:



Rev.	Dato	Revideringen gjelder	Nr.	Saksb.	Sidem.k.	Oppdr.a.
FREDRIKSTAD KOMMUNE			Tegnet av	Saksbehandler		
VA-SANERING BROCHS GATE/ SYKKELANLEGG EVJEKAJA - ROLVSØYVEIEN			ADBR	ADBR		
Plantegning			Sidemanskontr.	Oppdragsvarlig		
			MEKA	RBFA		
			Fag	Vei	Målestokk	
			Dato	04.02.2022	1:250 (A1)	1:500 (A3)
COWI			Oppdragsnr.	A202699	ANBUDESTEGNING	
RIF			Tegning nr.		Rev.	
			C005			



TEGNFORKLARING:

Prosjektert:		Eksisterende:	
	Kantstein		Innmålinger
	Asfalt		Oppmerking sykkelfelt
	Sykkelfelt		Overgangsfelt
	Plattform		Taktile heller
	Fortau, asfalt		Leskurtak, 5600 x 1030 (4 felt)
	Fortau, heller		
	Grøntområde		
			Storgatestein
			Smågatestein

Merknader:



Rev.	Dato	Revideringen gjelder	Nr.	Saksb.	Sidem.k.	Oppdr.a.
FREDRIKSTAD KOMMUNE		Tegnet av	ADBR	Saksbehandler	ADBR	
VA-SANERING BROCHS GATE/ SYKKELANLEGG EVJEKAJA - ROLVSØYVEIEN		Sidemanskontr.	MEKA	Oppdragsansvarlig	RBFA	
Plantegning		Fag	Vei	Målestokk	1:250 (A1) 1:500 (A3)	
		Dato	04.02.2022			
COWI		Oppdragsnr.	A202699	Status	ANBUDESTEGNING	
		Tegning nr.		Rev.	C006	