


**Merknader:**  
 ① Bussvenlig kasselstein

- TEGNFORKLARING:**
- Oslo kantstein 23 x 31 cm
  - Kantstein granitt 15 x 30 cm
  - Oslo kantstein 23 x 30 cm nedsenk
  - Kantstein granitt 15 x 30 cm nedsenk
  - Kantstein granitt 12 x 30 cm  
Bed langs innkjøring til St. Hans fjellet


Rev.	Dato	Revideringen gjelder	Nr.	Saksb.	Sidem.k.	Oppdr.a.
<b>FREDRIKSTAD KOMMUNE</b> VA-SANERING BROCHS GATE/ SYKKELANLEGG EVJEKAJA - ROLVSØYVEIEN			Tegnet av OLJA	Saksbehandler OLJA		
Plandetaljer			Sidemannskontroll MEKA	Oppdragsansvarlig RBFA	Målestokk 1:250 (A1) 1:500 (A3)	
			Fag Vei	Dato 04.02.2022		
			Oppdragsnr. A202699	Status ANBUDESTEGNING		
			Tegning nr.	Rev.		
						<b>E001</b>



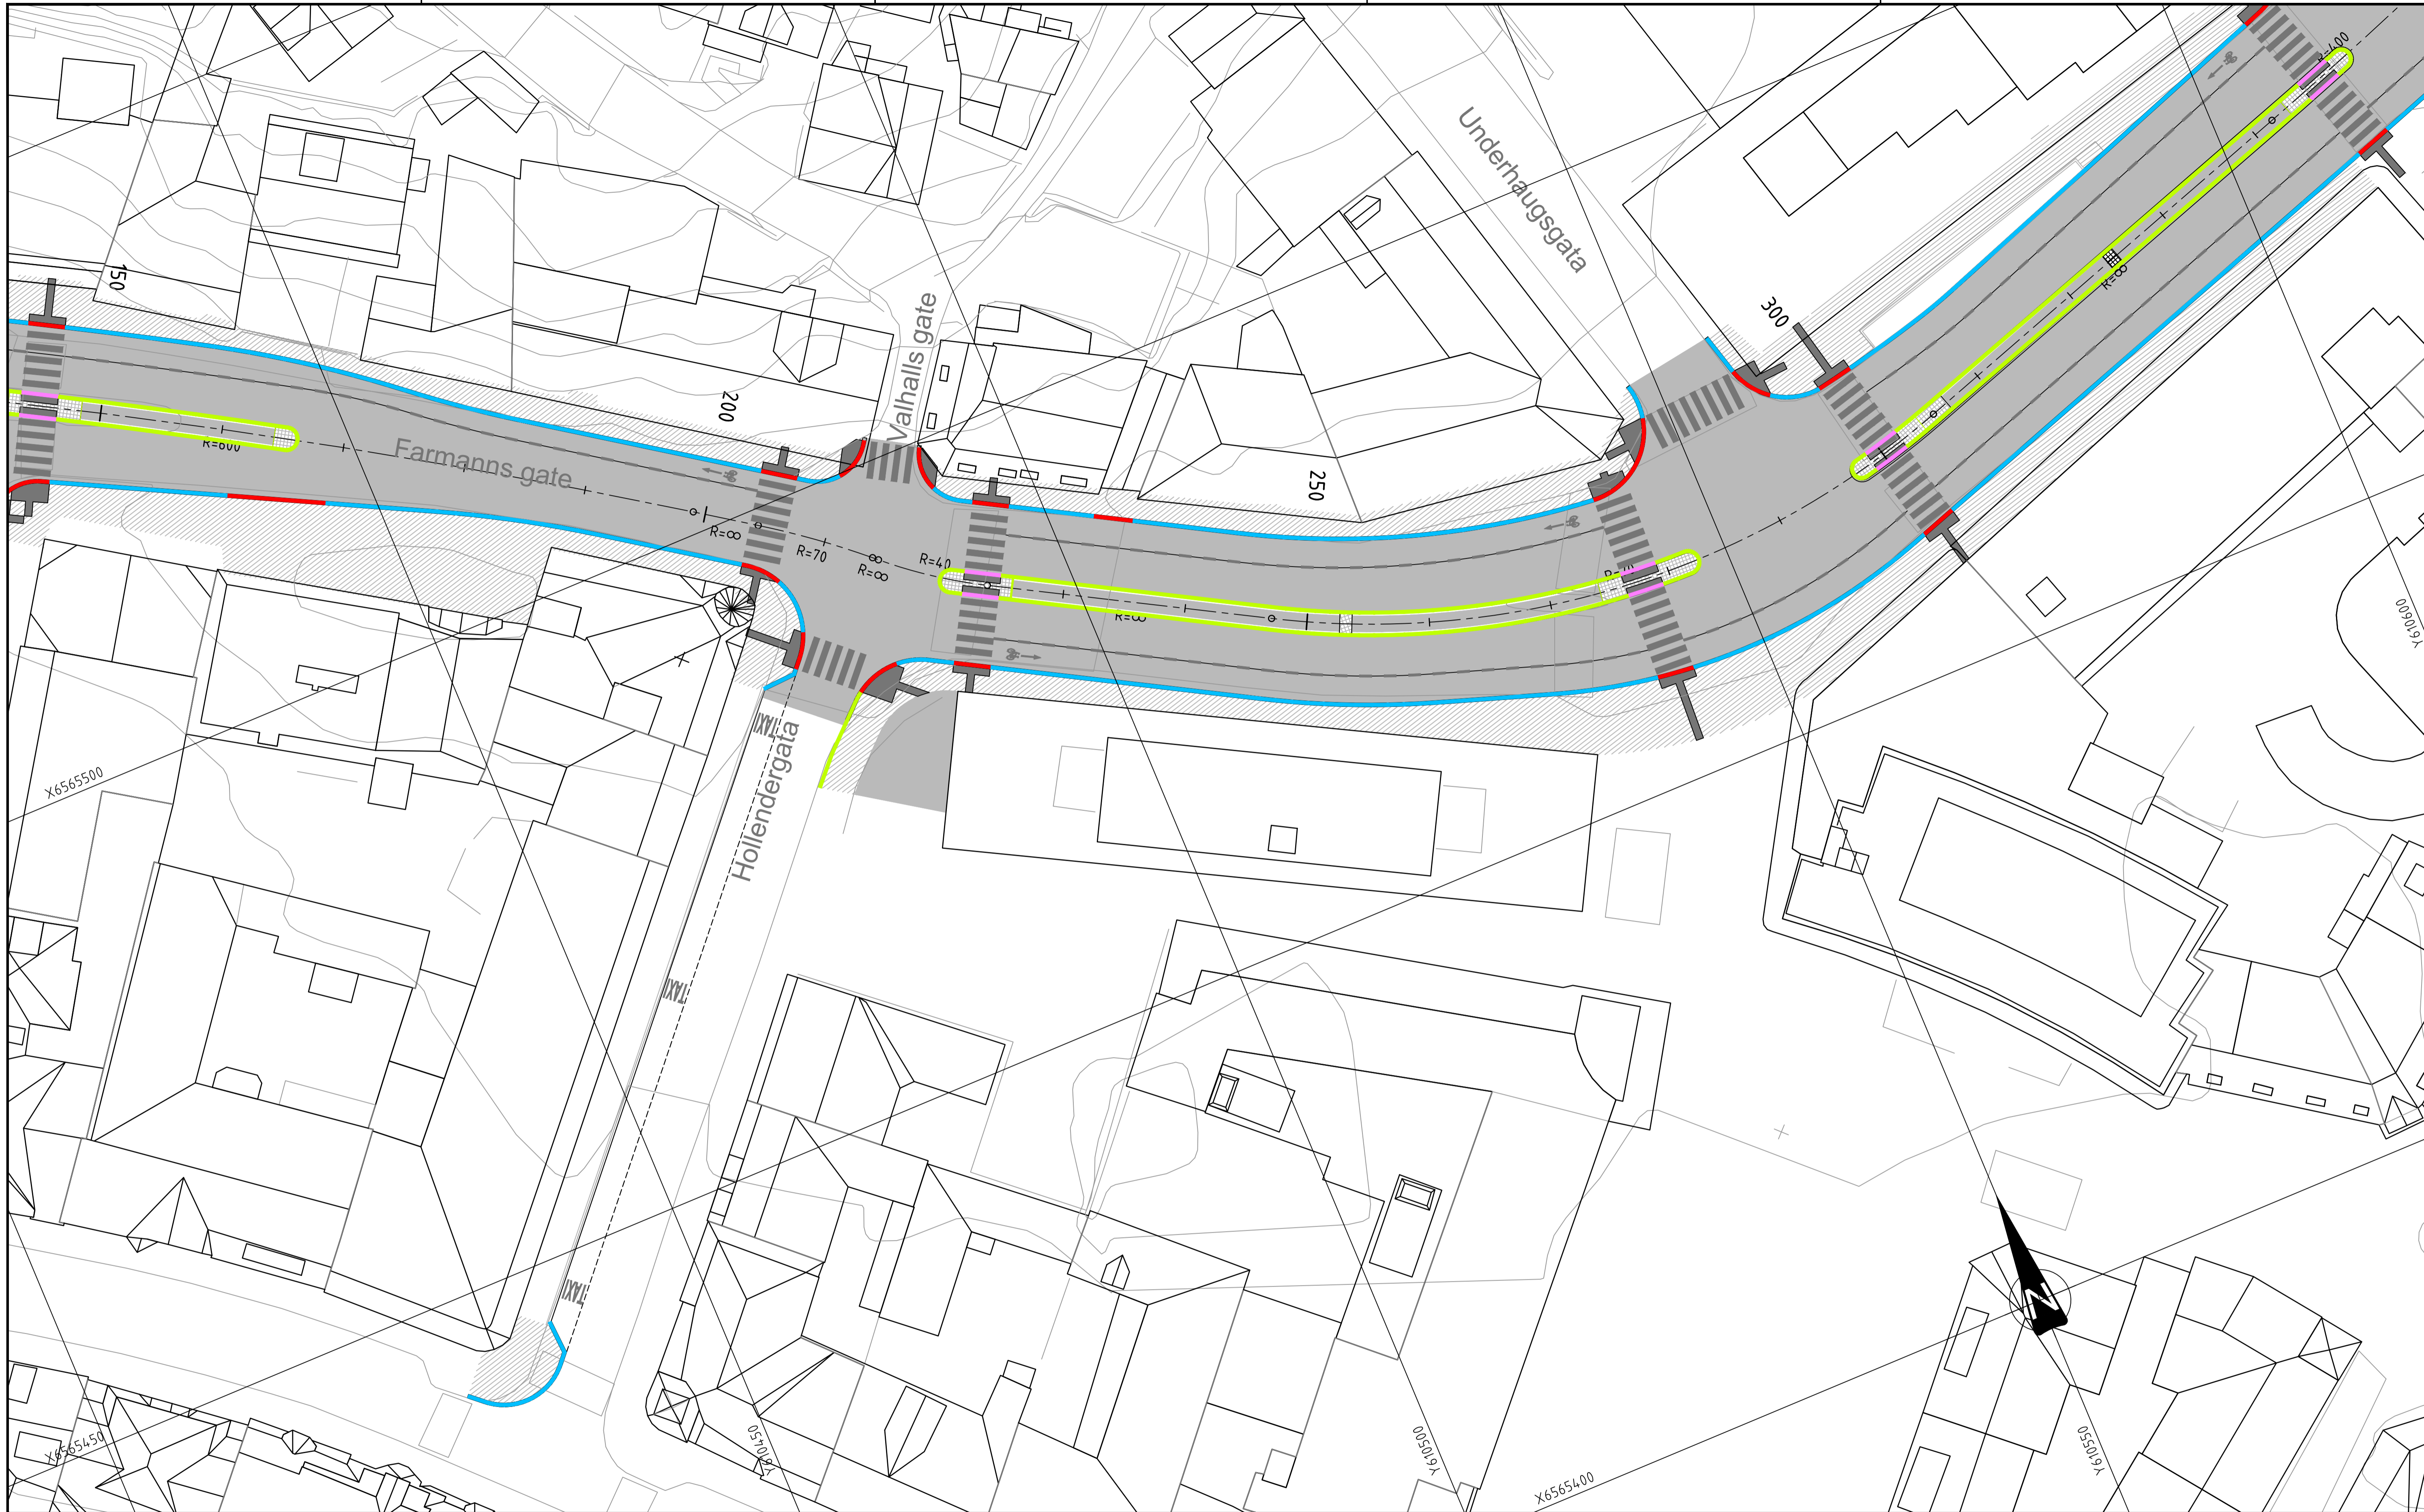


- TEGNFORKLARING:**
- Oslokantstein 23 x 31 cm
  - Kantstein granitt 15 x 30 cm
  - Oslokantstein 23 x 30 cm nedsenk
  - Kantstein granitt 15 x 30 cm nedsenk

Rev.	Dato	Revideringen gjelder	Nr.	Saksb.	Sidem.k.	Oppdr.a.
<b>FREDRIKSTAD KOMMUNE</b> VA-SANERING BROCHS GATE/ SYKKELANLEGG EVJEKAJA - ROLVSØYVEIEN Plandetaljer			Tegnet av OLJA Saksbehandler OLJA		Oppdragsansvarlig MEKA	
			Fag	Vei	Målestokk	
			Dato	04.02.2022	1:250 (A1)	1:500 (A3)
<b>COWI</b> RIF			Oppdragsnr.	A202699	Status	ANBUDESTEGNING
			Tegning nr.		Rev.	E002

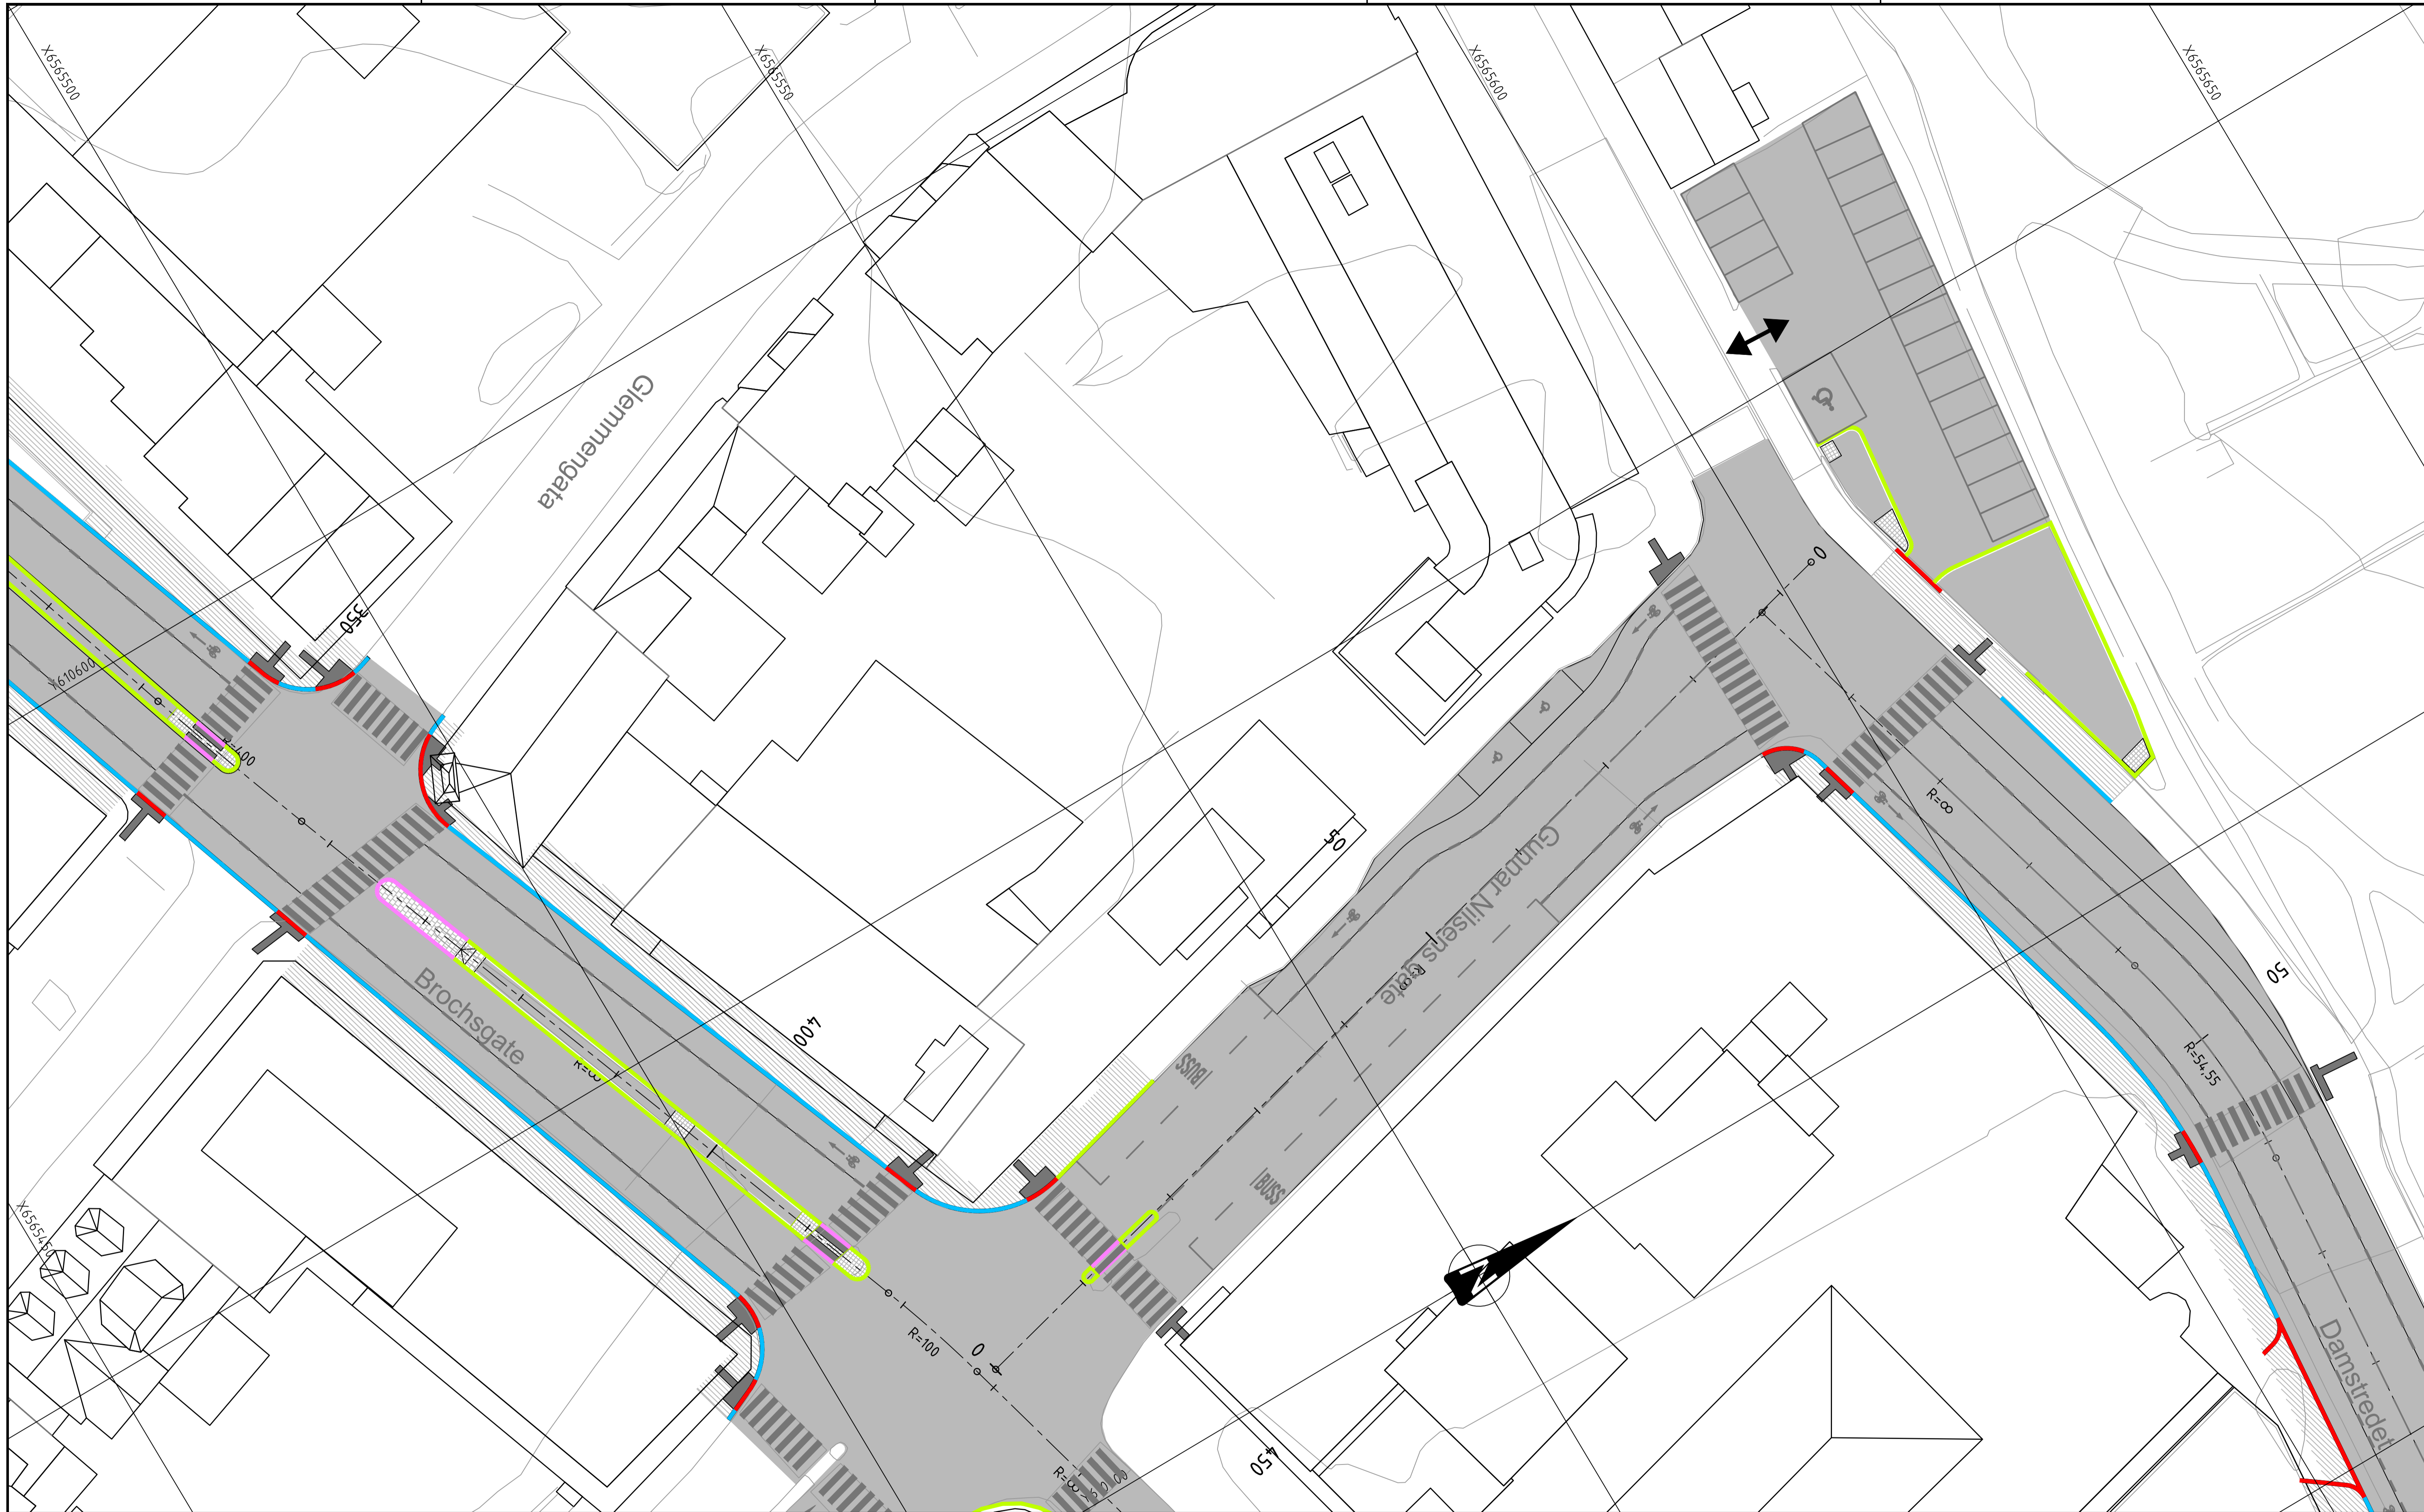

- TEGNFORKLARING:**
- Oslokantstein 23 x 31 cm
  - Kantstein granitt 15 x 30 cm
  - Oslokantstein 23 x 30 cm nedsenk
  - Kantstein granitt 15 x 30 cm nedsenk


Rev.	Dato	Revideringen gjelder	Nr.	Saksb.	Sidem.k.	Oppdr.a.
<b>FREDRIKSTAD KOMMUNE</b> VA-SANERING BROCHS GATE/ SYKKELANLEGG EVJEKAJA - ROLVSØYVEIEN			Tegnet av OLJA		Saksbehandler OLJA	
Plandetaljer			Sidemannskontroll MEKA		Oppdragsansvarlig	
			Fag Vei		Målestokk 1:250 (A1) 1:500 (A3)	
			Dato 04.02.2022			
<b>COWI</b>			Oppdragsnr. A202699		Status ANBUDESTEGNING	
			Tegning nr.		Rev.	
					<b>E003</b>	

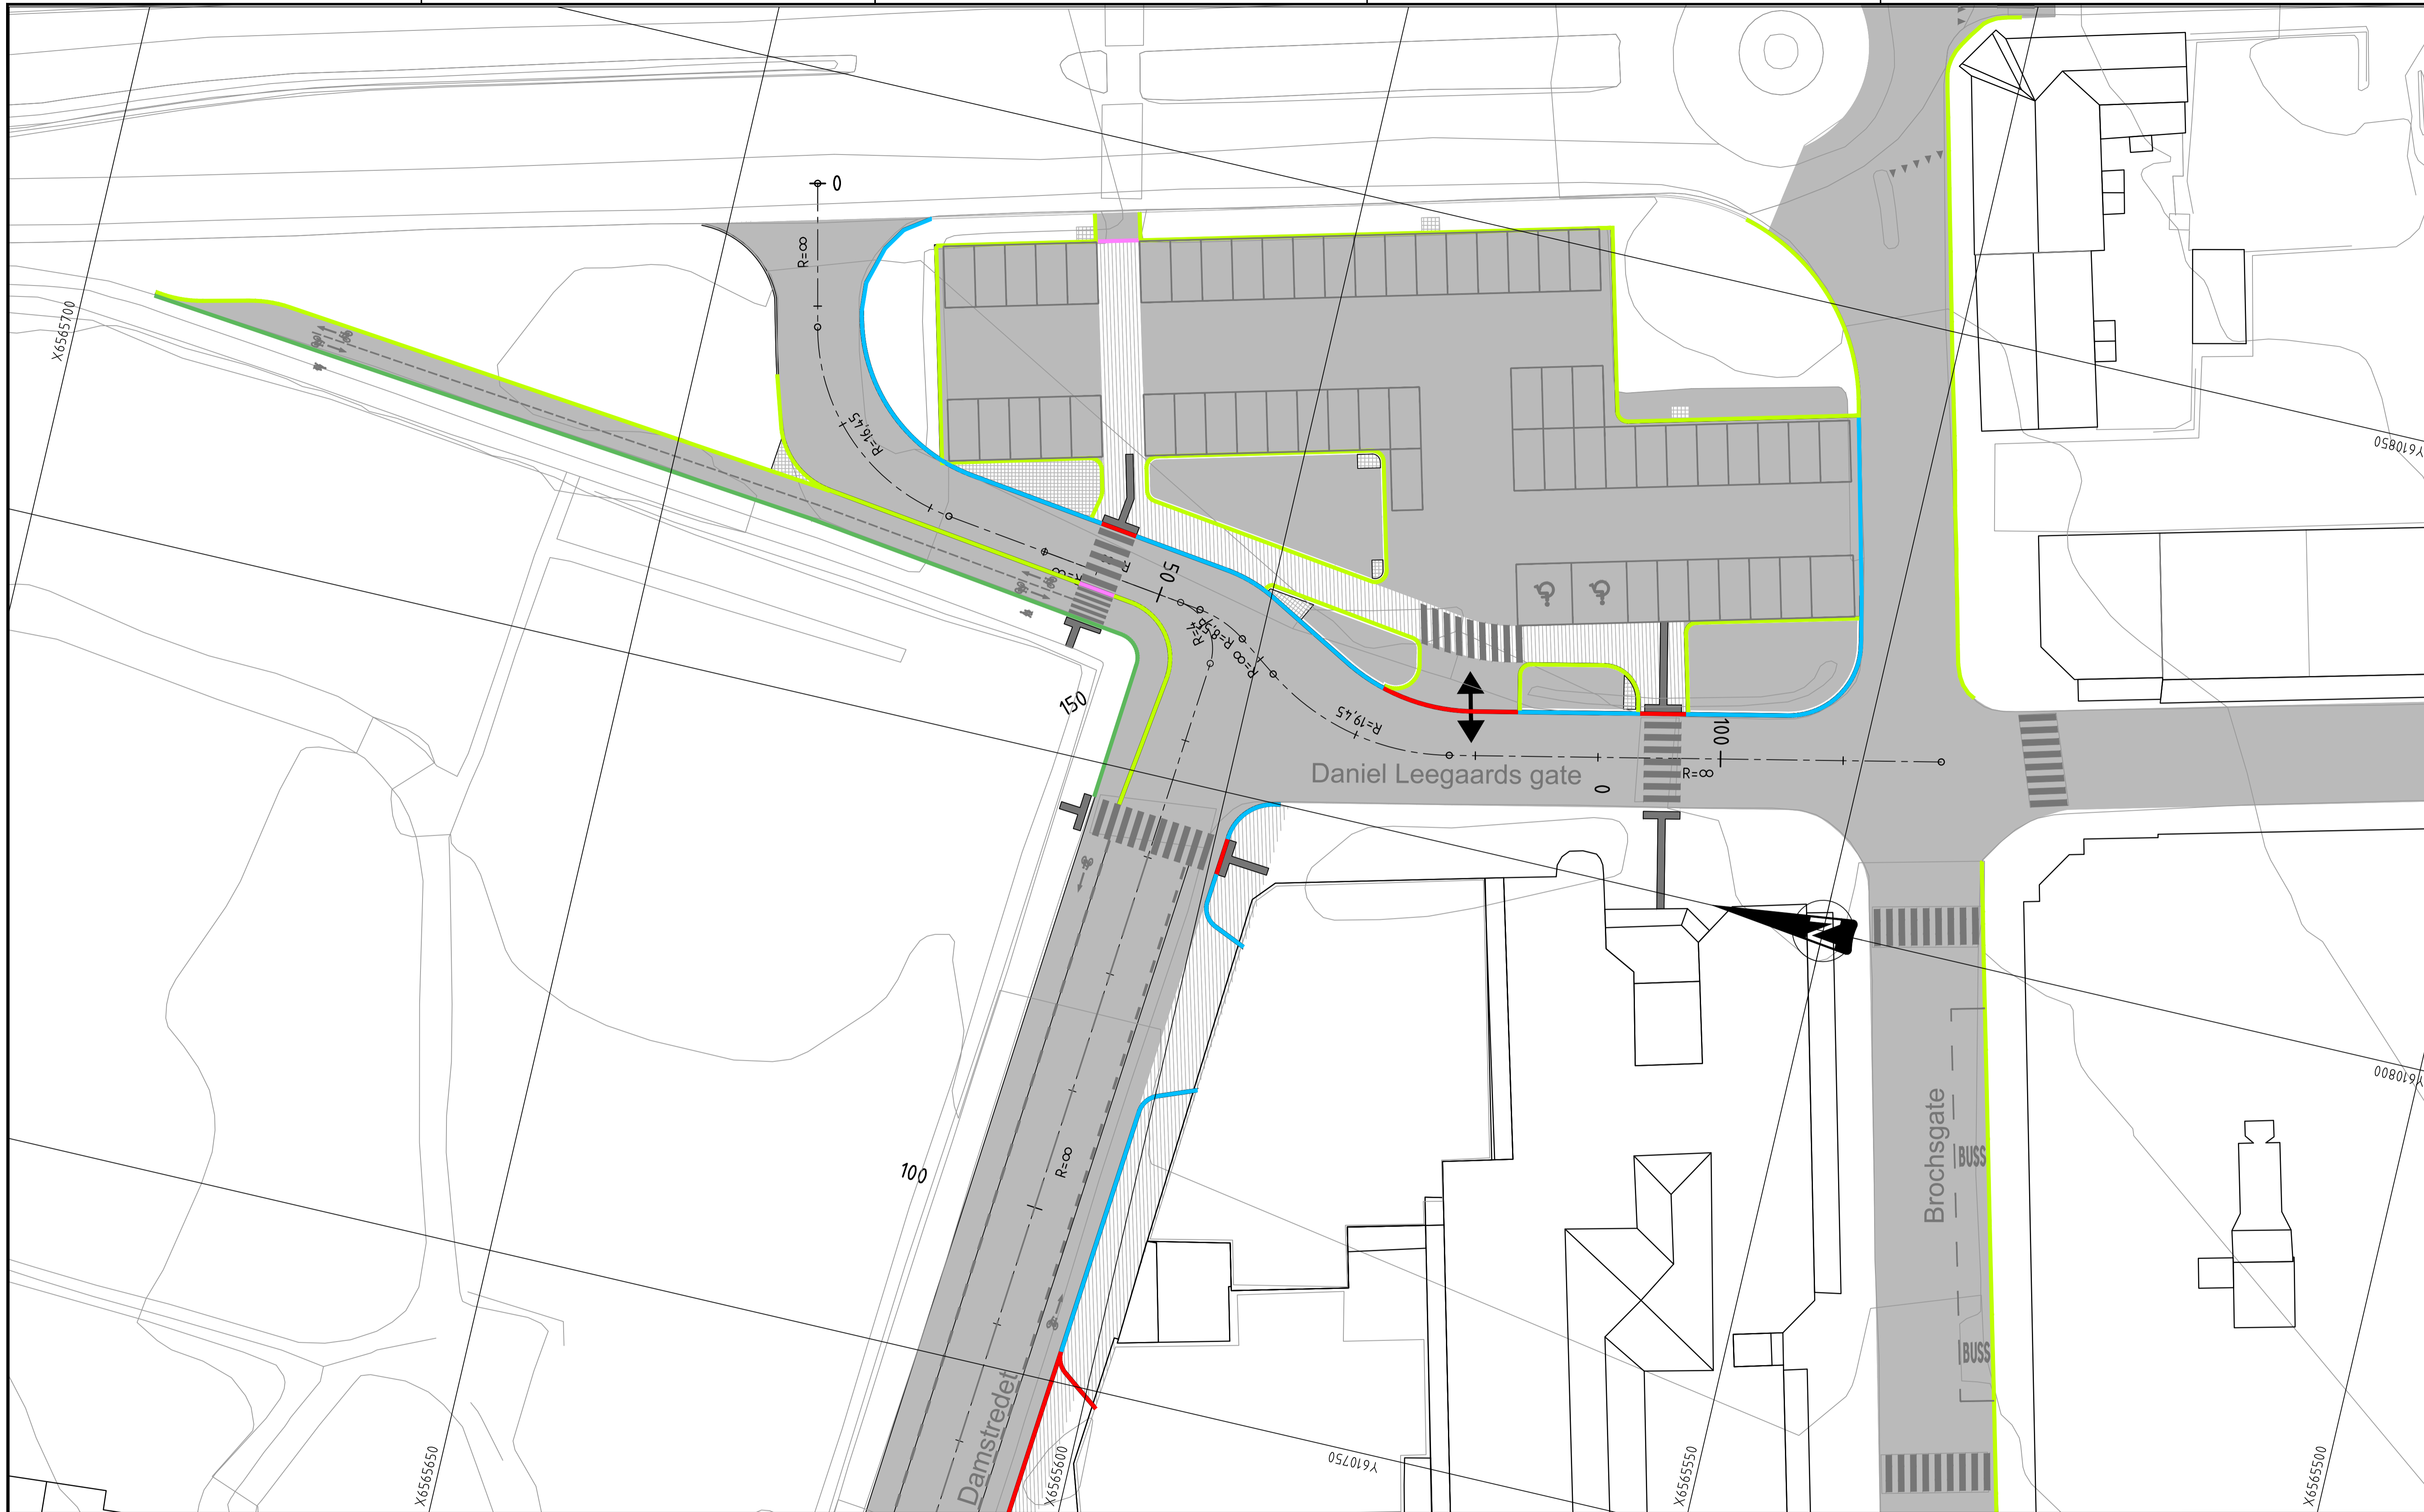

TEGNFORKLARING:

- Oslokantstein 23 x 31 cm
- Kantstein granitt 15 x 30 cm
- Oslokantstein 23 x 30 cm nedsenk
- Kantstein granitt 15 x 30 cm nedsenk
- Kantstein granitt 15 x 30 cm med stor fas

Rev.	Dato	Revideringen gjelder			Nr.	Saksb.	Sidem.k.	Oppdr.a.	
FREDRIKSTAD KOMMUNE				Tegnet av	OLJA	Saksbehandler	OLJA		
VA-SANERING BROCHS GATE/ SYKKELANLEGG EVJEKAJA - ROLVSØYVEIEN				Sidemannskont.	MEKA	Oppdragsansvarlig			
Plandetaljer				Fag	Vei	Målestokk	1:250 (A1)		
				Dato	04.02.2022	Målestokk	1:500 (A3)		
<b>COWI</b>				Oppdragsnr.	A202699	Status	ANBUDESTEGNING		
				Tegning nr.		Rev.	E004		

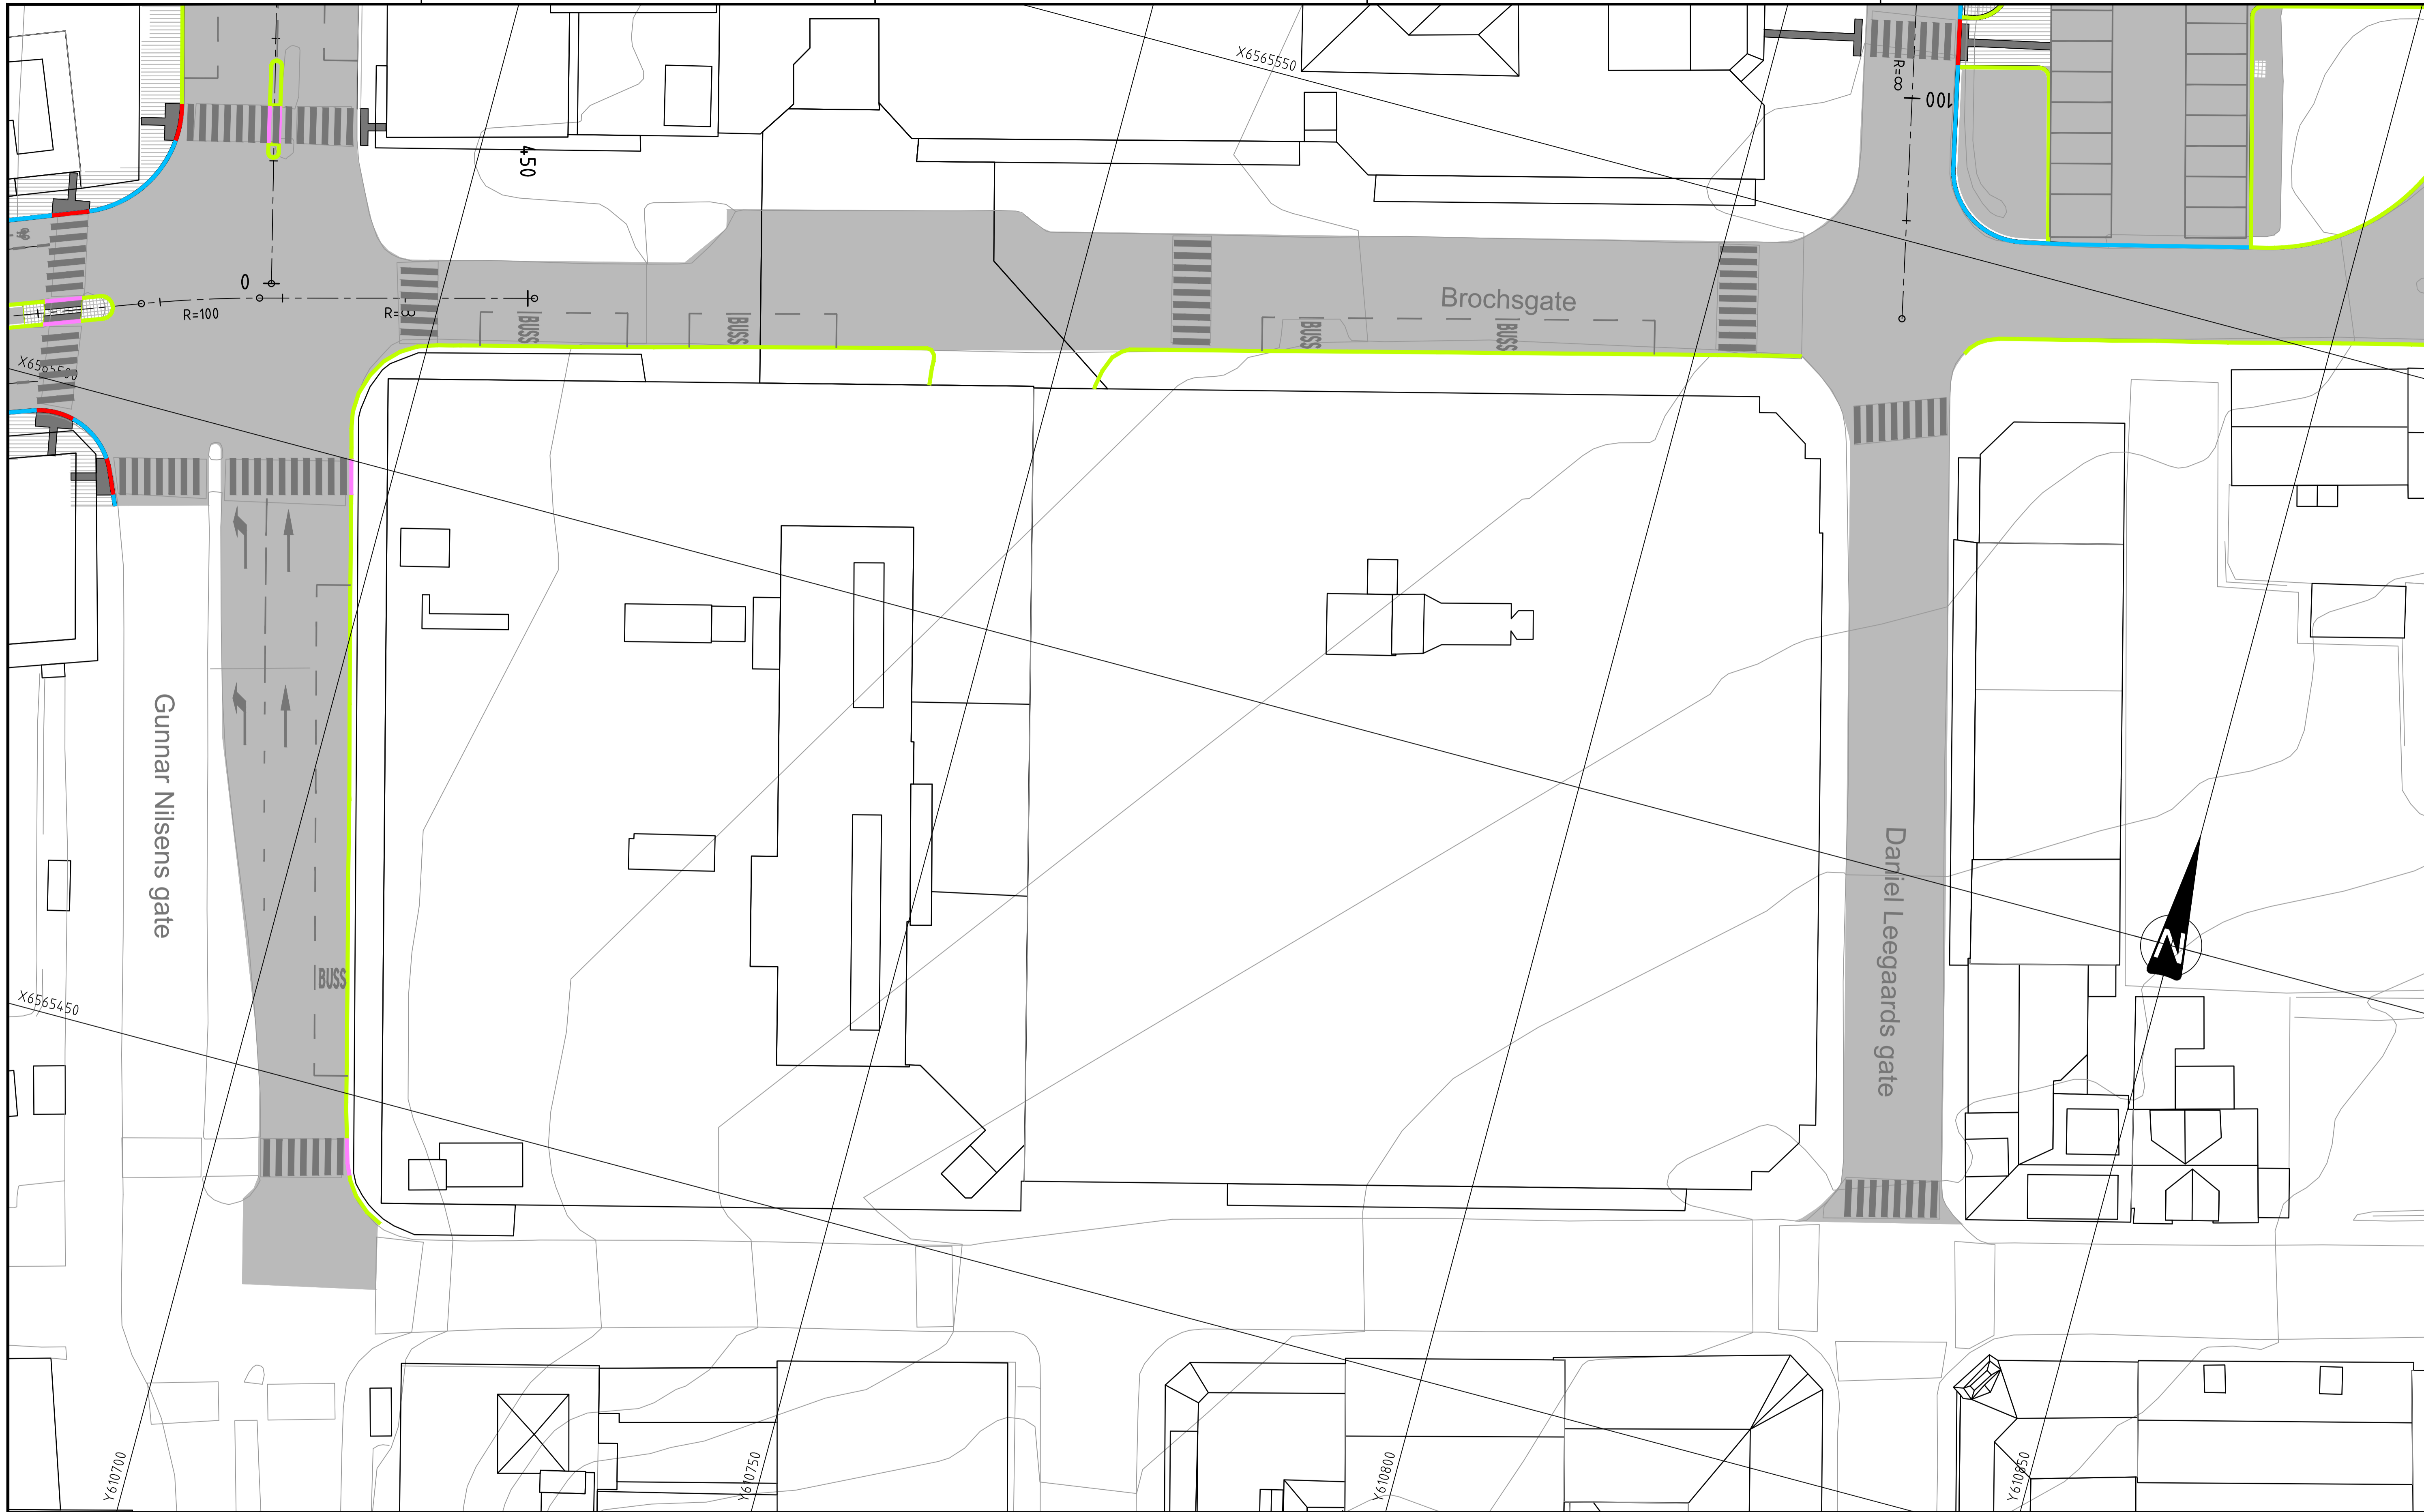

TEGNFORKLARING:

- Oslokantstein 23 x 31 cm
- Kantstein granitt 15 x 30 cm
- Oslokantstein 23 x 30 cm nedsenk
- Kantstein granitt 15 x 30 cm nedsenk

Rev.	Dato	Revideringen gjelder		Nr.	Saksb.
Tegnet av		Saksbehandler			
OLJA		OLJA			
Sidemannskont.		Oppdragsansvarlig			
MEKA					
Fag	Vei	Målestokk			
Dato	04.02.2022	1:250 (A1)			
		1:500 (A3)			
Oppdragsnr.		Status			
A202699		ANBUDESTEGNING			
Tegning nr.		Rev.			
				E005	

**COWI**





TEGNFORKLARING:

- Oslo kantstein 23 x 31 cm
- Kantstein granitt 15 x 30 cm
- Oslo kantstein 23 x 30 cm nedsenk
- Kantstein granitt 15 x 30 cm nedsenk

<small>Rev.</small>	<small>Dato</small>	<small>Revideringen gjelder</small>	<small>Nr.</small>	<small>Saksb.</small>	<small>Sidem.k.</small>	<small>Oppdr.a.</small>
<b>FREDRIKSTAD KOMMUNE</b>			<small>Tegnet av</small>	<small>Saksbehandler</small>		
VA-SANERING BROCHS GATE/ SYKKELANLEGG EVJEKAJA - ROLVSØYVEIEN			OLJA	OLJA		
Plandetaljer			<small>Sidemanskontr.</small>	<small>Oppdragsansvarlig</small>		
			MEKA			
			<small>Fag</small>	<small>Målestokk</small>		
			Vei	1:250 (A1)		
			<small>Dato</small>	<small>1:500 (A3)</small>		
			04.02.2022			
<b>COWI</b>			<small>Oppdragsnr.</small>	<small>Status</small>		
			A202699	ANBUDESTEGNING		
			<small>Tegning nr.</small>	<small>Rev.</small>		
					<b>E006</b>	