



PRINSIPP "STORGATESTANDARD" PÅ FORTAU

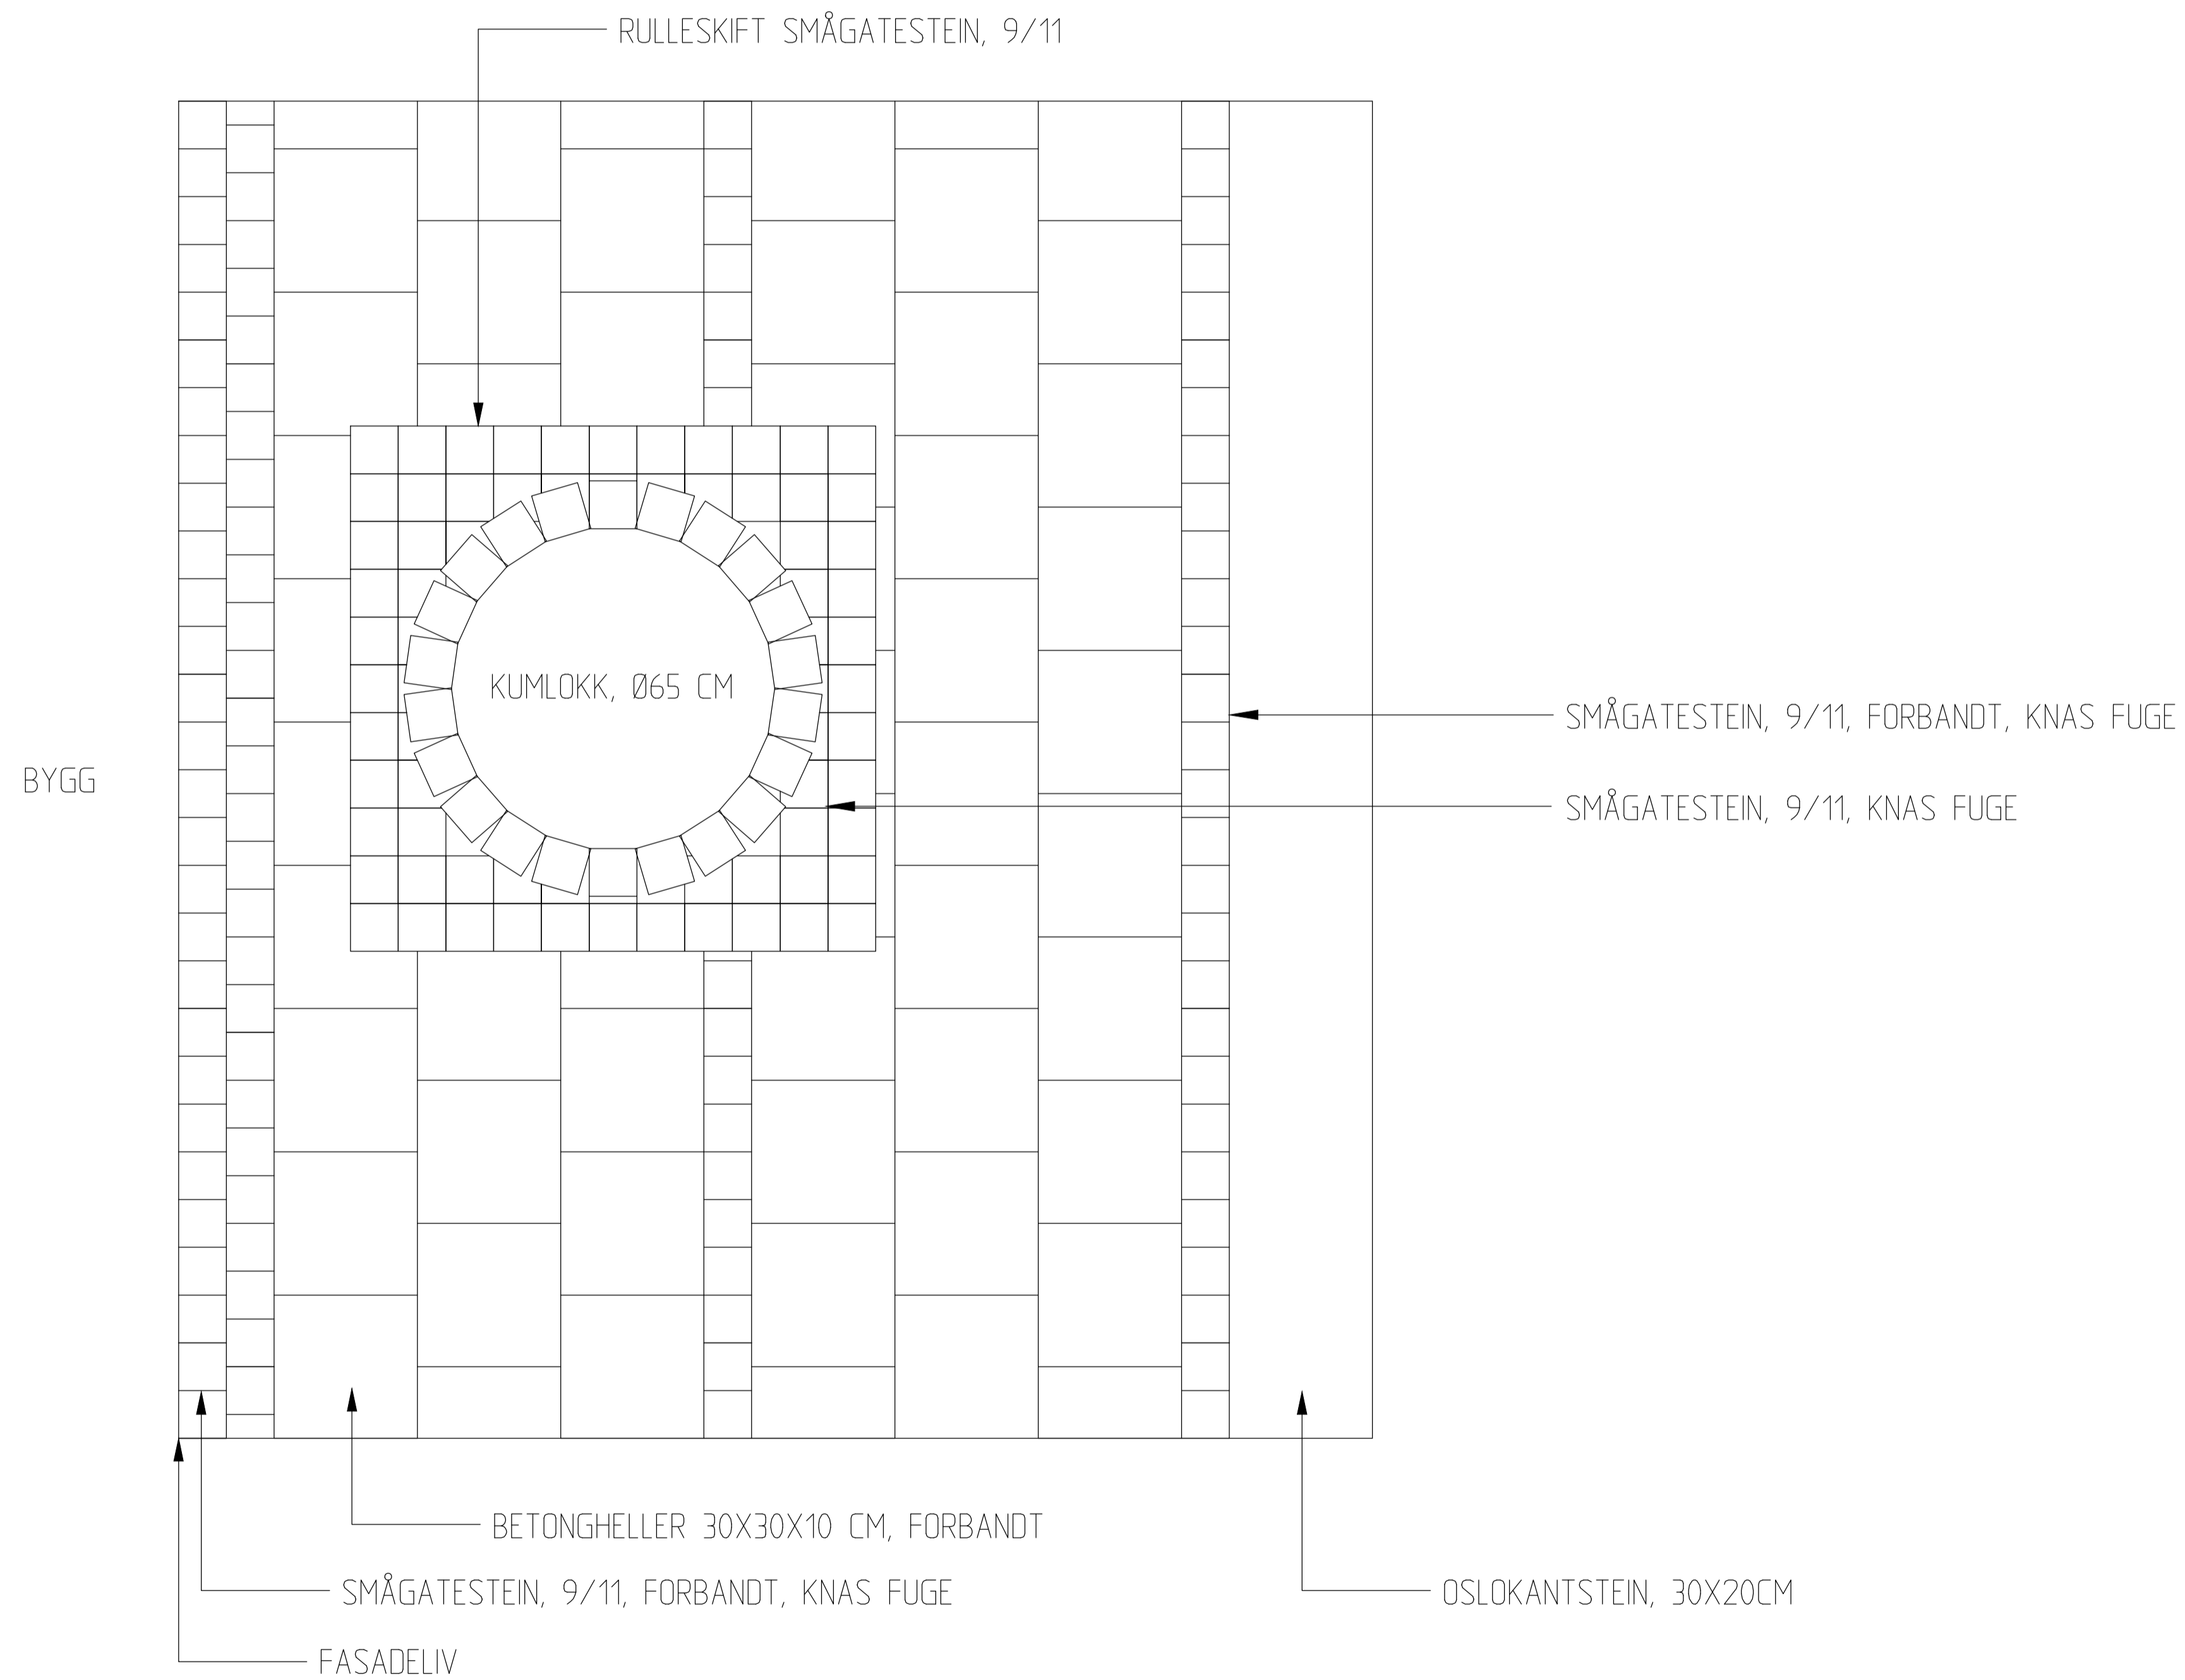

BESTE TILPASNING TILSTREBES, FLEST MULIG HELE STEIN (BETONGHELLER OG SMÅGATESTEIN). TILPASSES PÅ STEDET.


| Rev. | Dato | Revideringen gjelder | Nr. | Saksb. | Sidem.k. | Oppdr.a. |
|--|------|----------------------|----------------|-------------------|----------|----------|
| | | | | | | |
| FREDRIKSTAD KOMMUNE | | | Tegnet av | Saksbehandler | | |
| VA-SANERING BROCHS GATE/ SYKKELANLEGG EVJEKAJA - ROLVSØYVEIEN | | | ILOS | ILOS | | |
| | | | Sidemannskont. | Oppdragsansvarlig | | |
| | | | EHAL | RBFA | | |
| | | | Fag | Målestokk | | |
| | | | Landskap | 1:10 (A1) | | |
| | | | Dato | 1:20 (A3) | | |
| | | | 04.02.2022 | | | |
| Prinsipp for belegg "Storgatestandard" | | | Oppdragsnr. | Status | | |
| | | | A202699 | ANBUDESTEGNING | | |
| COWI | | | Tegning nr. | Rev. | | |
| | | | | J001 | | |

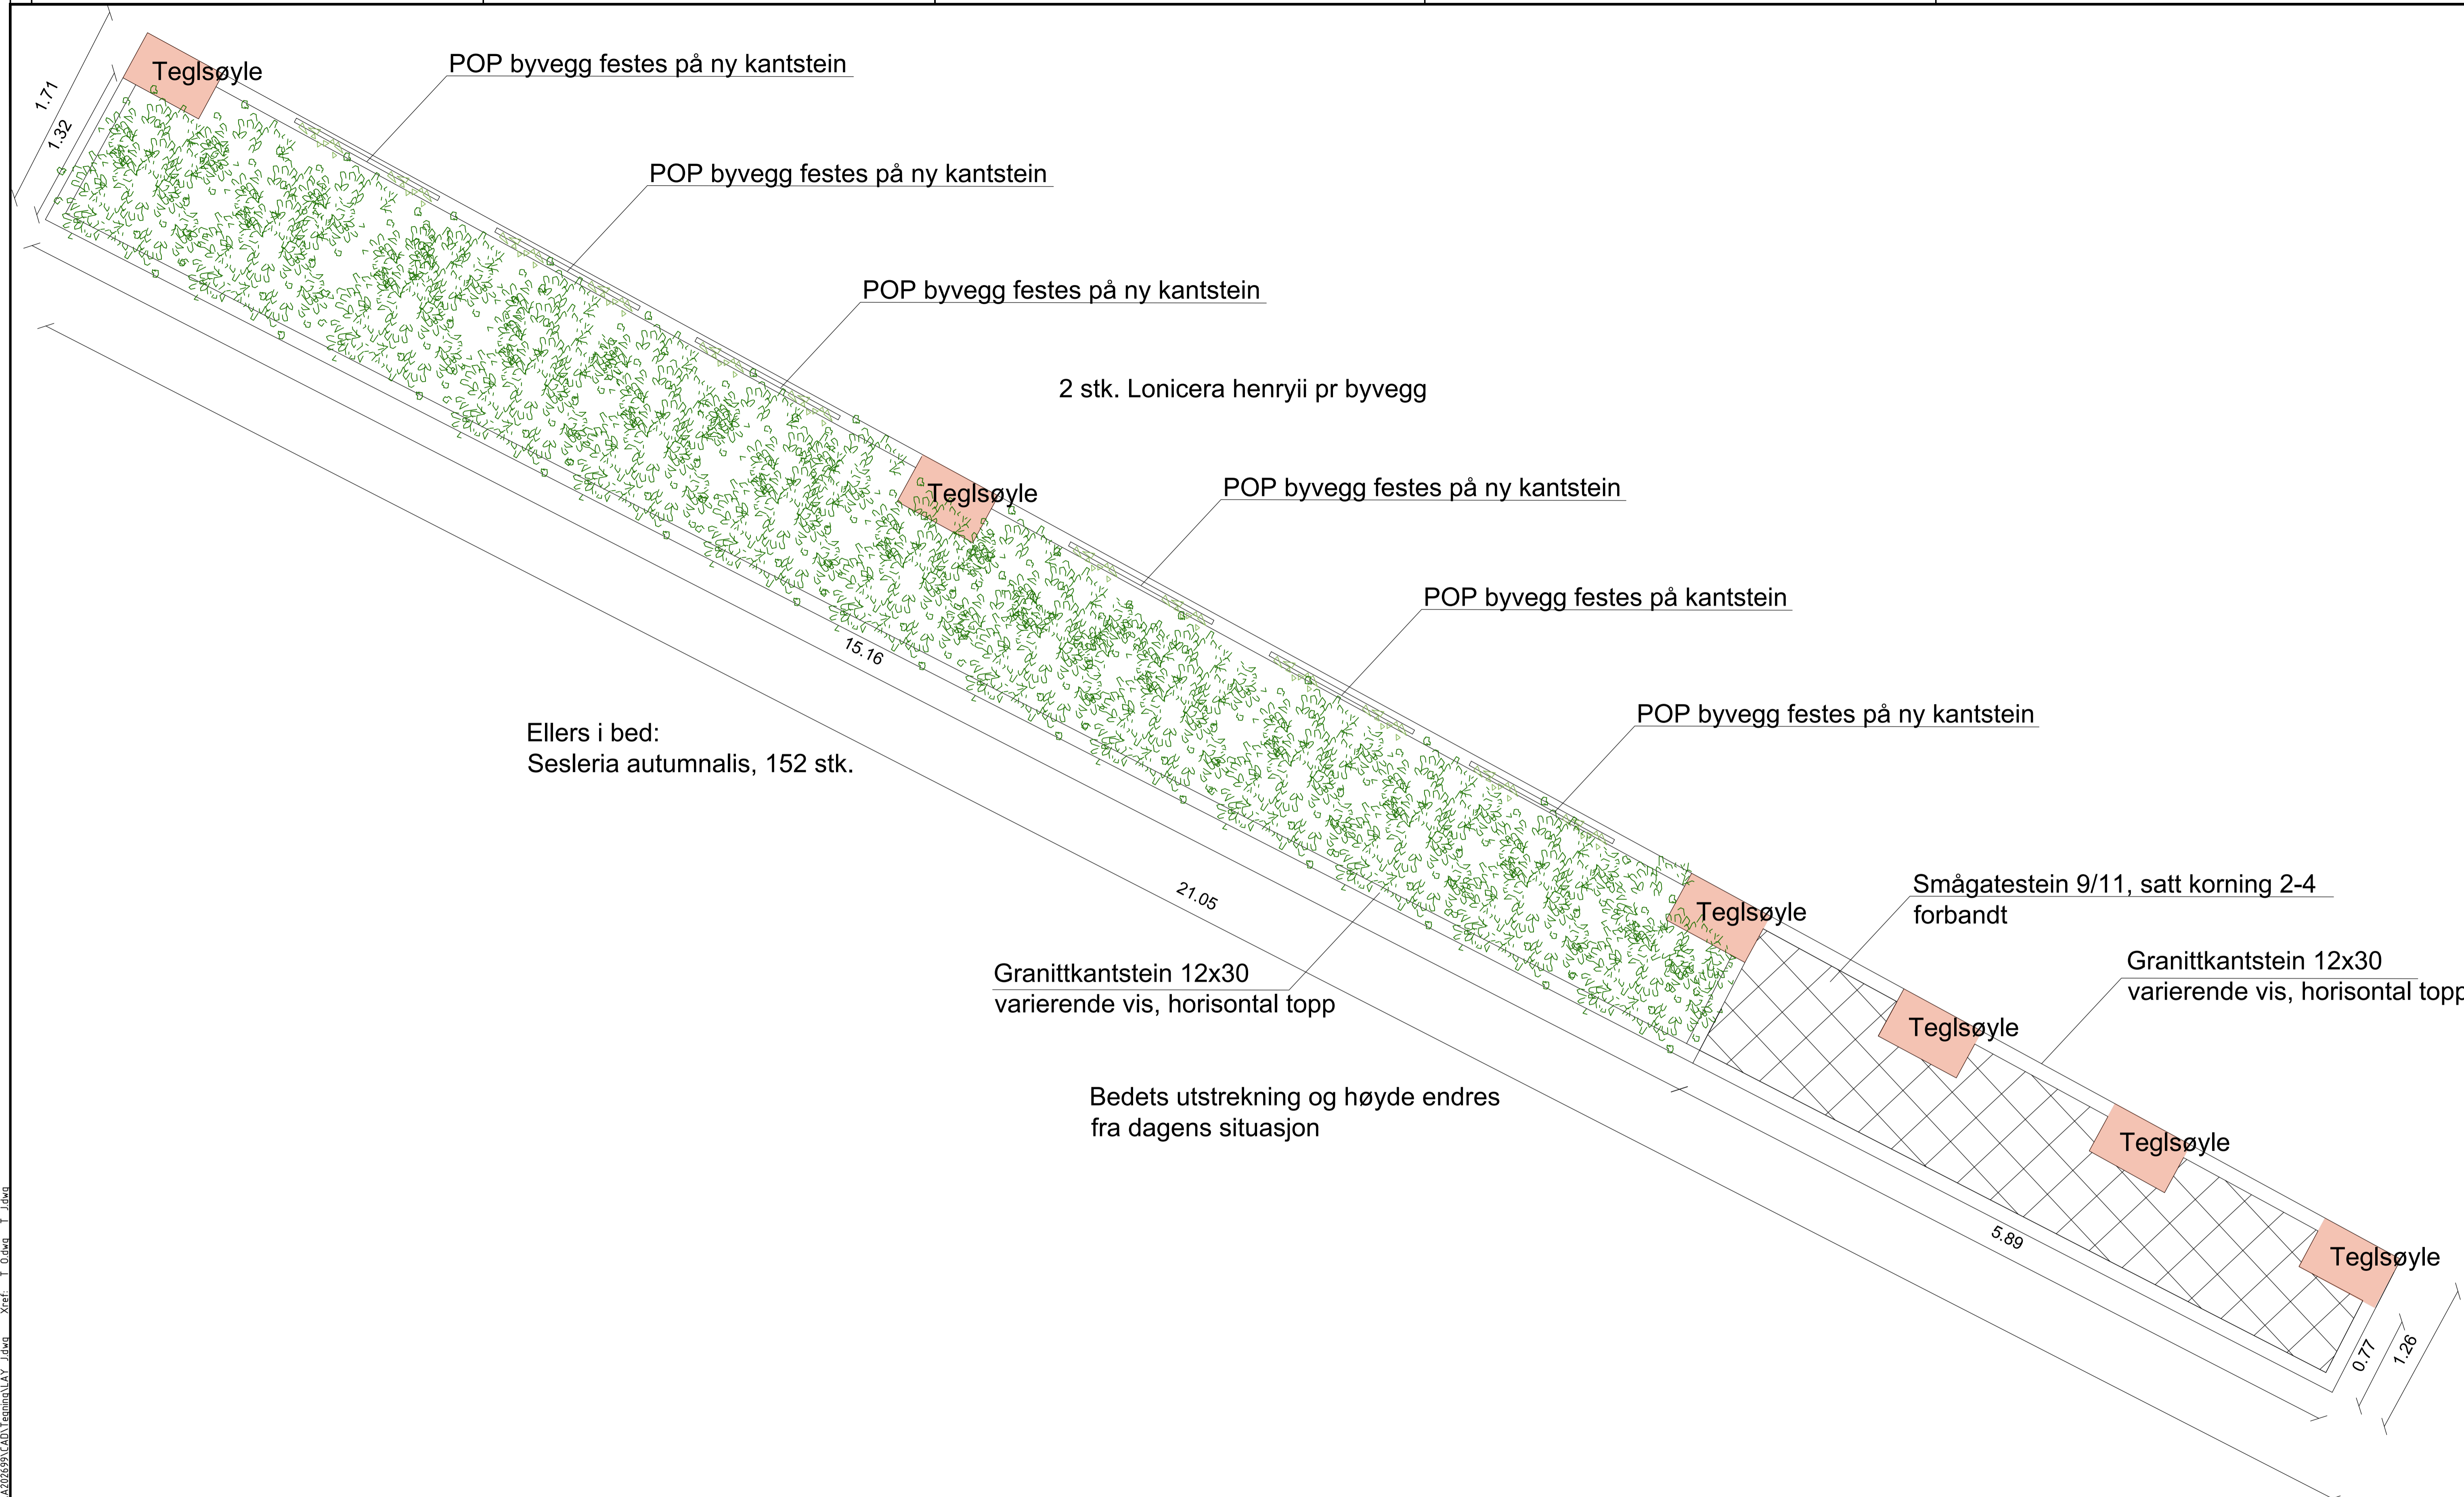

Arealet er ikke innmålt, tilpasninger må påregnes

| Rev. | Dato | Revideringen gjelder | Nr. | Saksb. | Sidem.k. | Oppdr.a. |
|--|------|----------------------|----------------|-------------------|----------|----------|
| | | | | | | |
| FREDRIKSTAD KOMMUNE | | | Tegnet av | Saksbehandler | | |
| VA-SANERING BROCHS GATE/ SYKKELANLEGG EVJEKAJA - ROLVSØYVEIEN | | | ILOS | ILOS | | |
| | | | Sidemannskont. | Oppdragsansvarlig | | |
| | | | EHAL | RBFA | | |
| Plan bed Farmannsgate | | | Fag | Målestokk | | |
| | | | Landskap | 1:25 (A1) | | |
| | | | Dato | 1:50 (A3) | | |
| | | | 04.02.2022 | | | |
| COWI | | | Oppdragsnr. | Status | | |
| | | | A202699 | ANBUDESTEGNING | | |
| | | | Tegning nr. | Rev. | | |
| | | | | J002 | | |

Filnavn: \\COWI\inet\projects\A202699\CAD\Tegning\LAY_Landsc Xref: I_0.dwg I_dwg
Format: A1

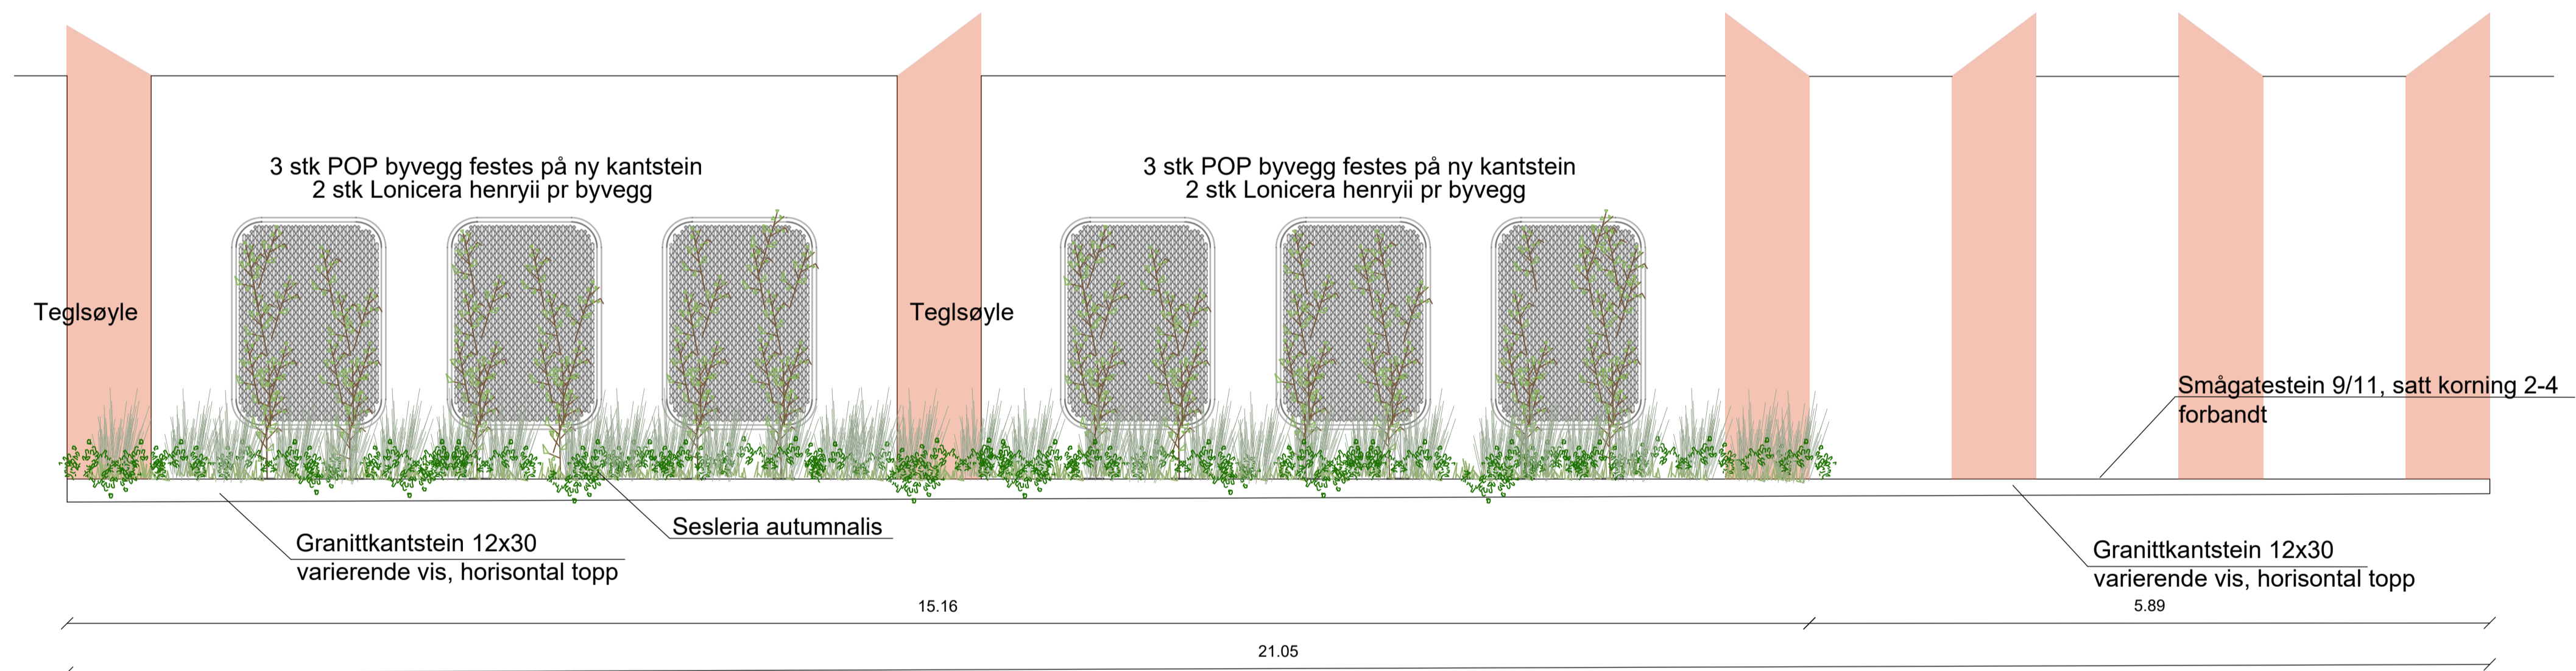


Se også J002 og O001

Arealet er ikke innmålt, tilpasninger må påregnes

| Rev. | Dato | Revideringen gjelder | Nr. | Saksb. | Sidem.k. | Oppdr.a. |
|--|------|----------------------|----------------|-------------------|----------------|----------|
| | | | | | | |
| FREDRIKSTAD KOMMUNE | | | Tegnet av | Saksbehandler | | |
| VA-SANERING BROCHS GATE/ SYKKELANLEGG EVJEKAJA - ROLVSØYVEIEN | | | ILOS | ILOS | | |
| Oppriss bed Farmannsgate | | | Sidemannskont. | Oppdragsansvarlig | | |
| | | | EHAL | RBFA | | |
| | | | Fag | Målestokk | | |
| | | | Landskap | 1:40 (A1) | | |
| | | | Dato | 1:80 (A3) | | |
| | | | 04.02.2022 | | | |
| COWI | | | Oppdragsnr. | Status | ANBUDESTEGNING | |
| | | | A202699 | | | |
| | | | Tegning nr. | Rev. | J003 | |

Filnavn: \\COWI\inet\prosjekt\A202699\CAD\Tegning\LAY_J003.dwg Xref: I_0.dwg I_J003.dwg

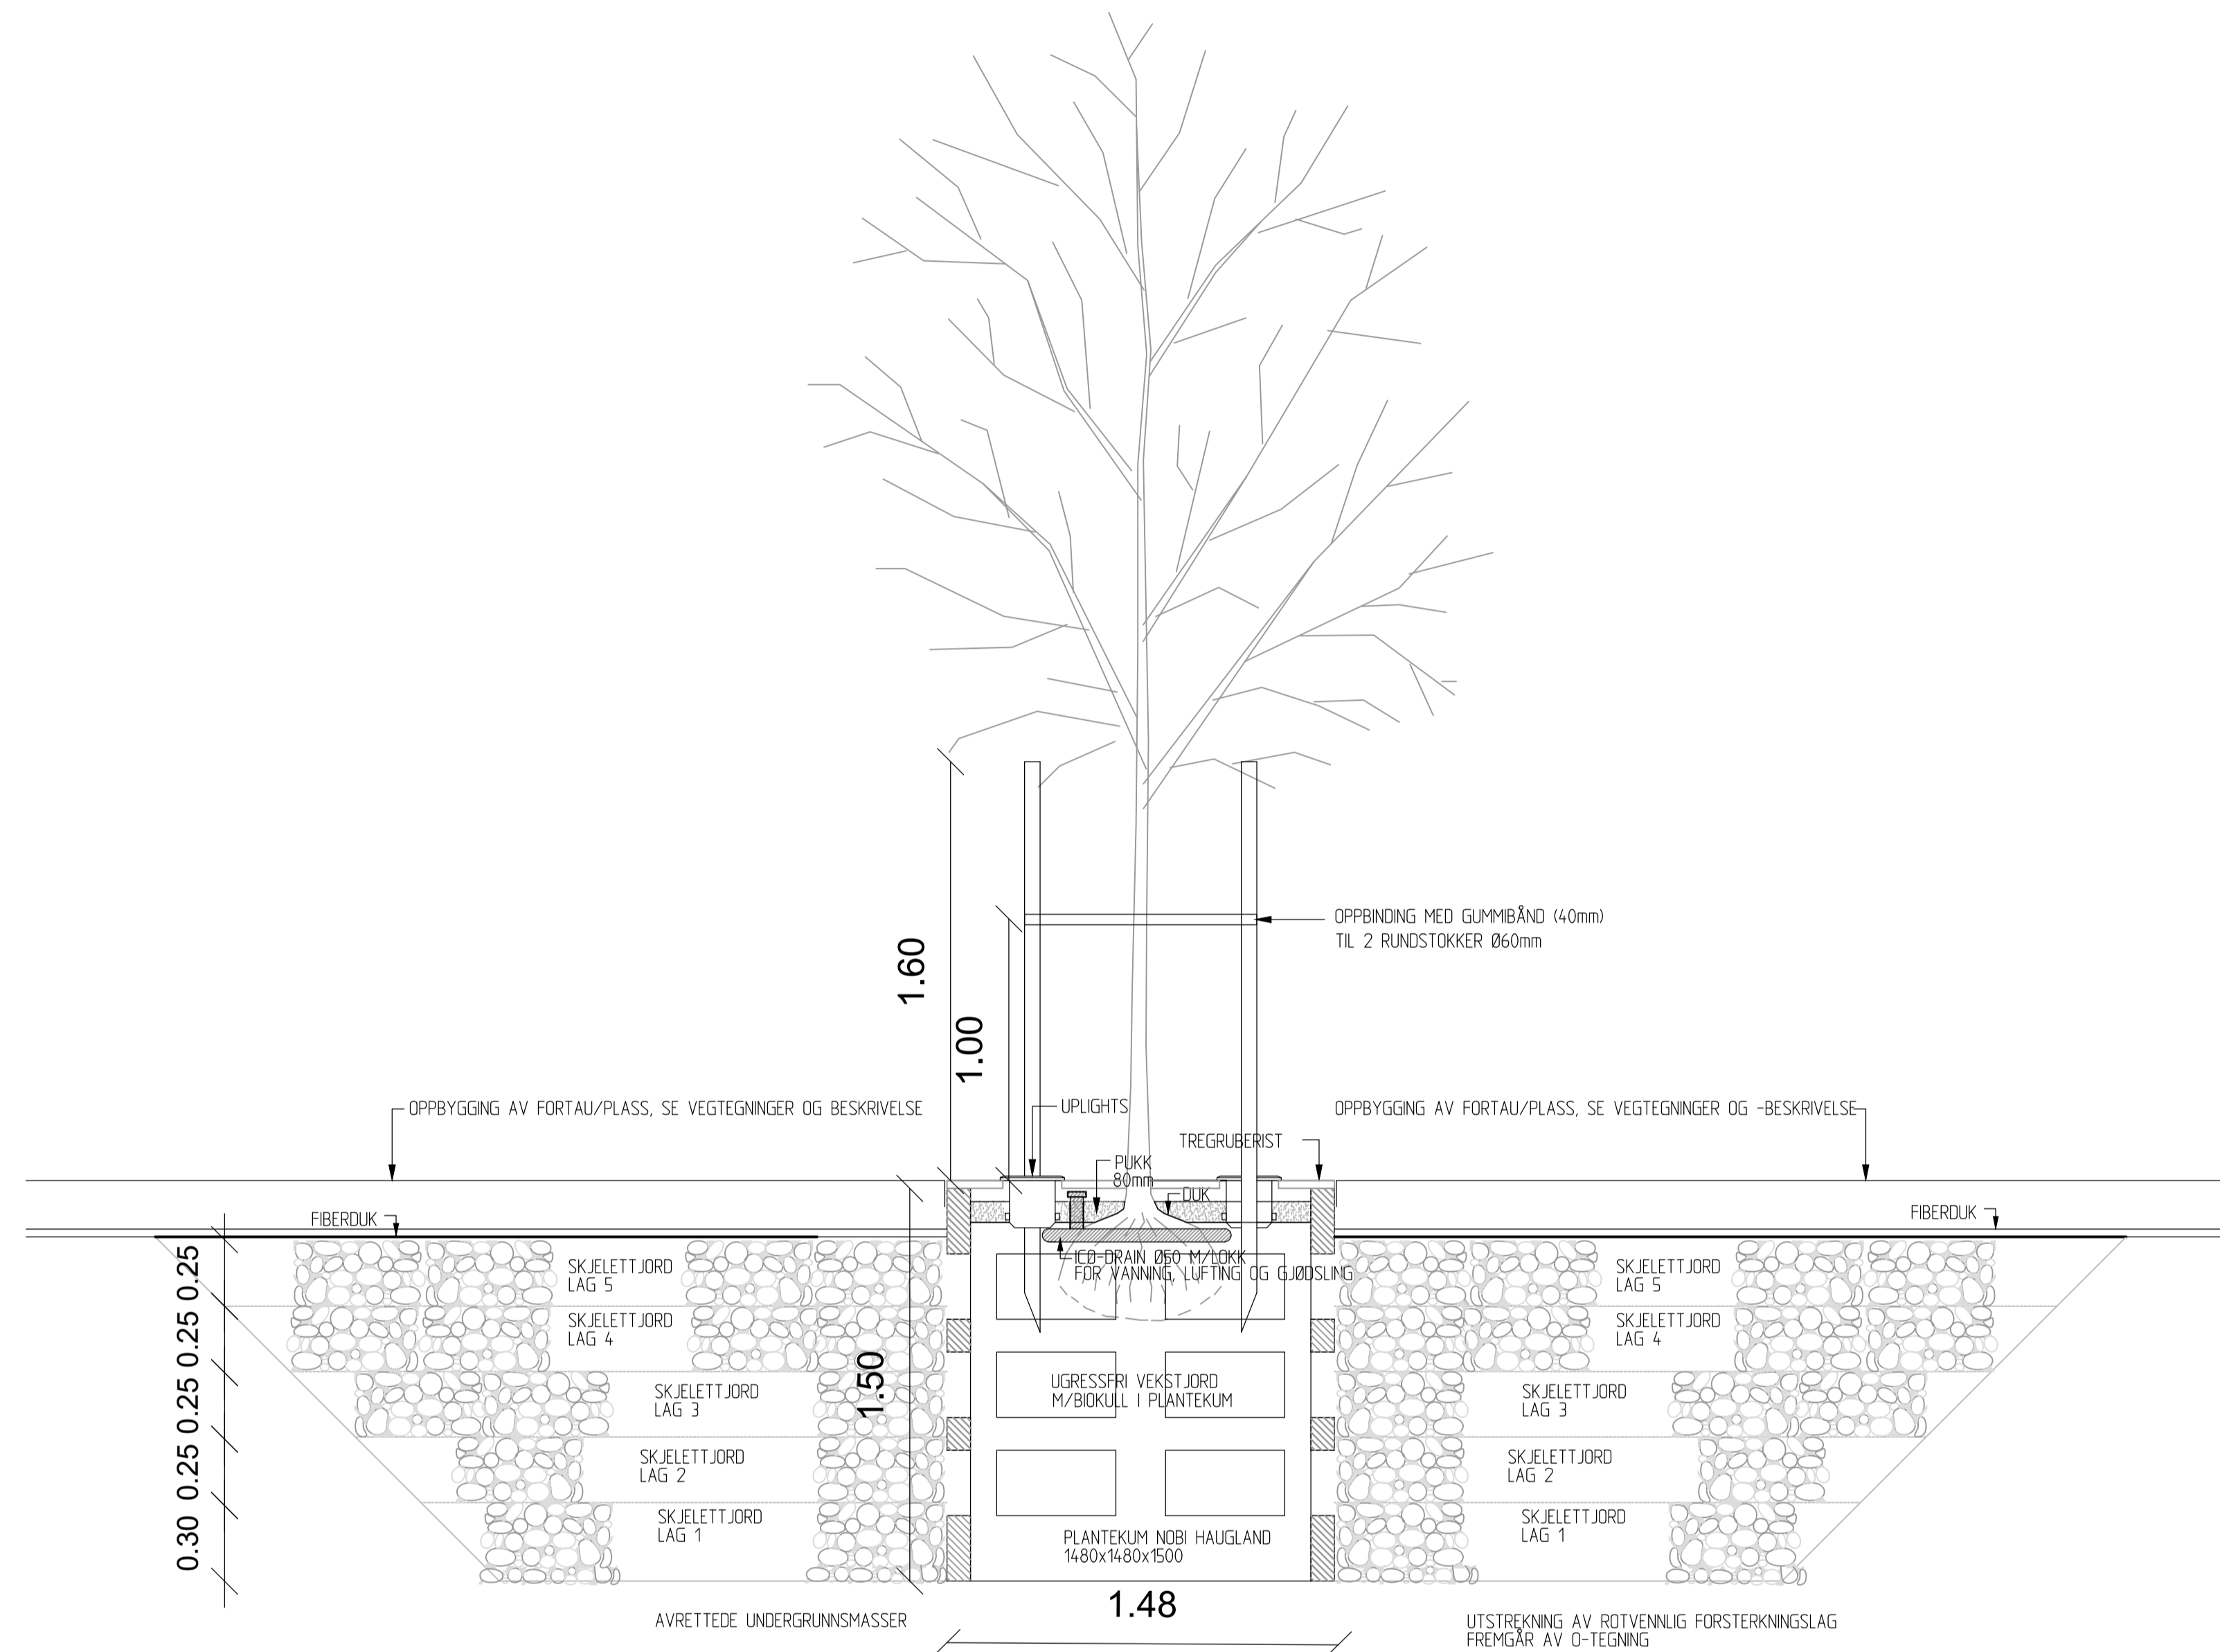

PRINSIPPSNITT AV TREPLANTING MED ROTVENNLIG FORSTERKNINGSLAG

| Rev. | Dato | Revideringen gjelder | Nr. | Saksb. | Sidem.k. | Oppdr.a. |
|--|------|----------------------|----------------|------------------------|----------|----------|
| | | | | | | |
| FREDRIKSTAD KOMMUNE | | | Tegnet av | Saksbehandler | | |
| VA-SANERING BROCHS GATE/ SYKKELANLEGG EVJEKAJA - ROLVSØYVEIEN | | | ILOS | ILOS | | |
| | | | Sidemanskontr. | Oppdragsansvarlig | | |
| | | | EHAL | RBFA | | |
| | | | Fag | Målestokk | | |
| | | | Landskap | 1:20 (A1) 1:40 (A3) | | |
| | | | Dato | 04.02.2022 | | |
| | | | Oppdragsnr. | Status | | |
| | | | A202699 | ANBUDESTEGNING | | |
| | | | Tegning nr. | Rev. | | |
| | | | | J004 | | |

COWI

RIF

J004