

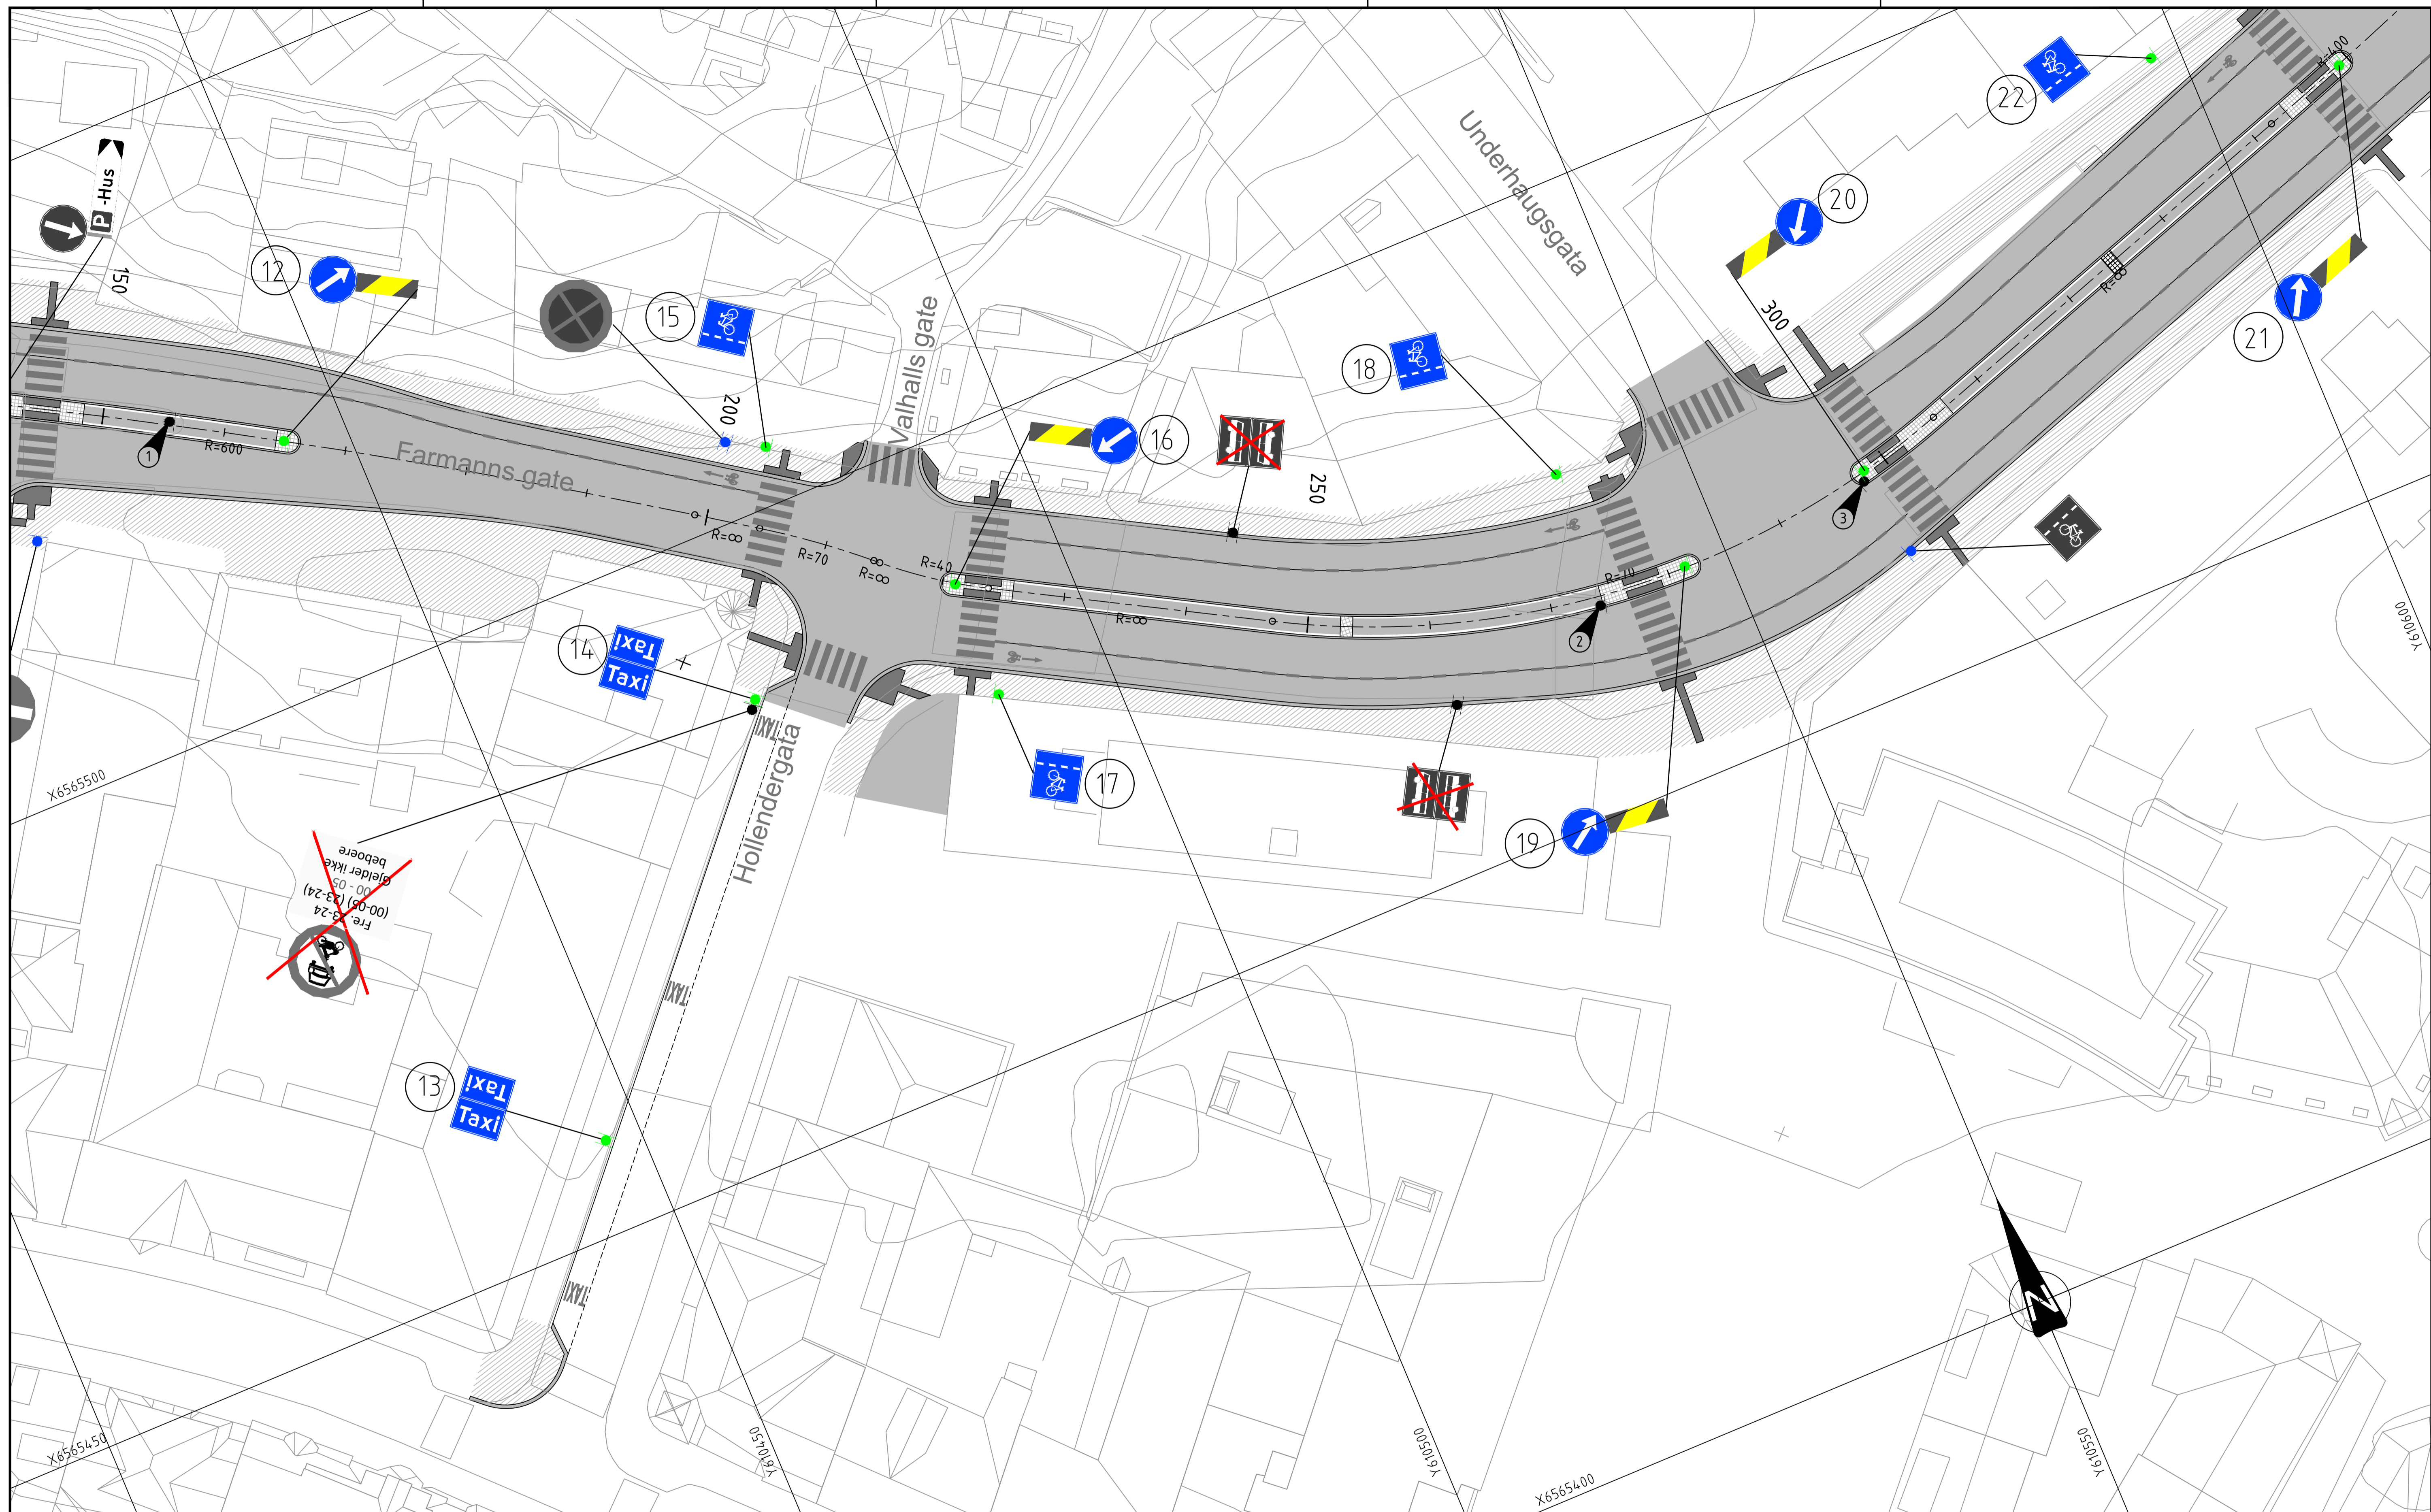
TEGNFORKLARING:

- Eksist. skilt/stolpe/fund. fjernes
- Eksist. skilt
- Nye skilt
- Eksist. skilt demonteres og resettes på samme posisjon





Merknader:

- ① Eksist. skilt/stolpe/fund flyttes til pos. nr. 1
- ② Eksist. skilt/stolpe/fund flyttes til pos. nr. 16
- ③ Eksist. skilt/stolpe/fund flyttes til pos. nr. 7
- ④ Eksist. skilt/stolpe/fund flyttes til pos. nr. 8
- ⑤ Eksist. skilt/stolpe/fund flyttes til pos. nr. 10
- ⑥ Eksist. skilt/stolpe/fund flyttes til pos. nr. 11
- ⑦ Eksist. skilt/stolpe/fund flyttes til pos. nr. 14




Rev.	Dato	Revideringen gjelder			Nr.	Saksb.	Sidem.k.	Oppdr.a.	
FREDRIKSTAD KOMMUNE				Tegnet av	ADBR	Saksbehandler	ADBR		
VA-SANERING BROCHS GATE/ SYKKELANLEGG EVJEKAJA - ROLVSØYVEIEN				Sidemannskont.	MEKA	Oppdragsansvarlig	RBFA		
Skiltplan				Fag	Vei	Målestokk	1:250 (A1) 1:500 (A3)		
				Dato	04.02.2022				
<b>COWI</b>				Oppdragsnr.	A202699	Status	ANBUDESTEGNING		
				Tegning nr.		Rev.			
							L001		



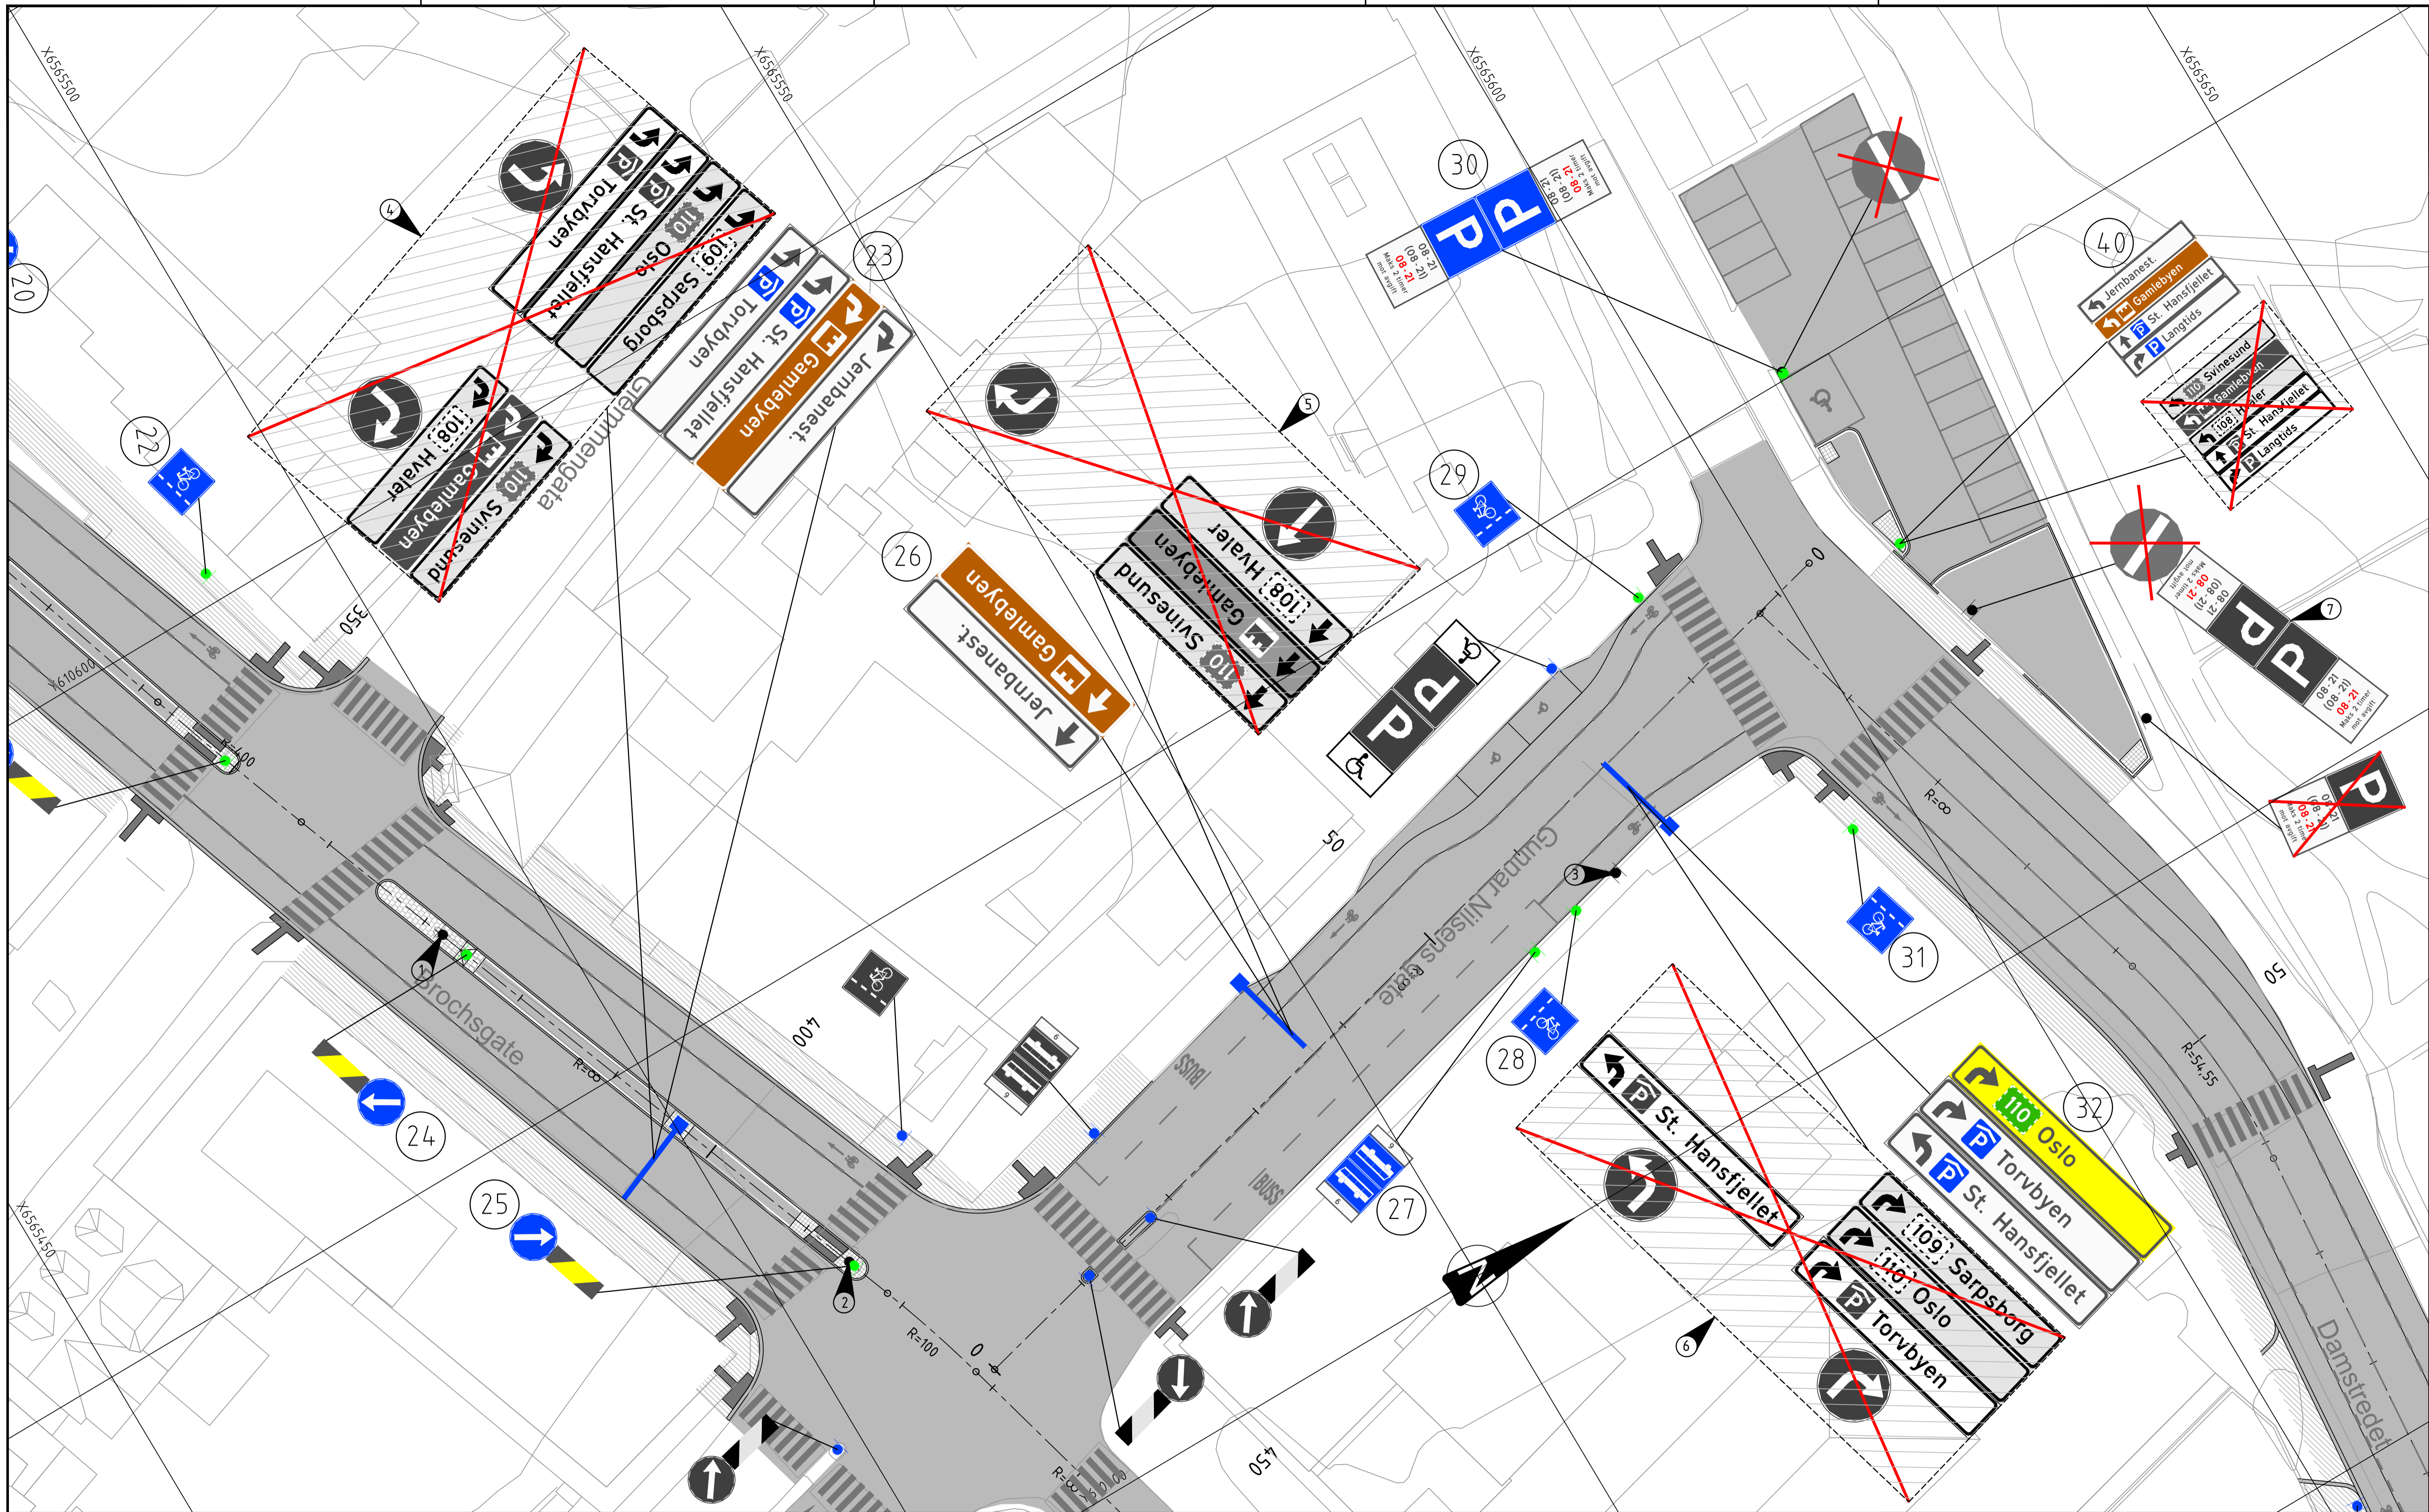
TEGNFORKLARING:

-  Eksist. skilt/stolpe/fund. fjernes
-  Eksist. skilt
-  Nye skilt
-  Eksist. skilt demonteres og resettes på samme posisjon

Merknader:

-  Eksist. skilt/stolpe/fund flyttes til pos. nr. 12
-  Eksist. skilt/stolpe/fund flyttes til pos. nr. 19
-  Eksist. skilt/stolpe/fund flyttes til pos. nr. 20

Rev.	Dato	Revideringen gjelder	Nr.	Saksb.	Sidem.k.	Oppdr.a.
FREDRIKSTAD KOMMUNE			Tegnet av	Saksbehandler		
VA-SANERING BROCHS GATE/ SYKKELANLEGG EVJEKAJA - ROLVSØYVEIEN			ADBR	ADBR		
Skiltplan			Sidemannskont.	Oppdragsansvarlig		
			MEKA	RBFA		
			Fag	Vei	Målestokk	
					1:250 (A1)	
			Dato		1:500 (A3)	
			04.02.2022			
COWI			Oppdragsnr.	Status	ANBUDESTEGNING	
			A202699			
			Tegning nr.	Rev.	L002	



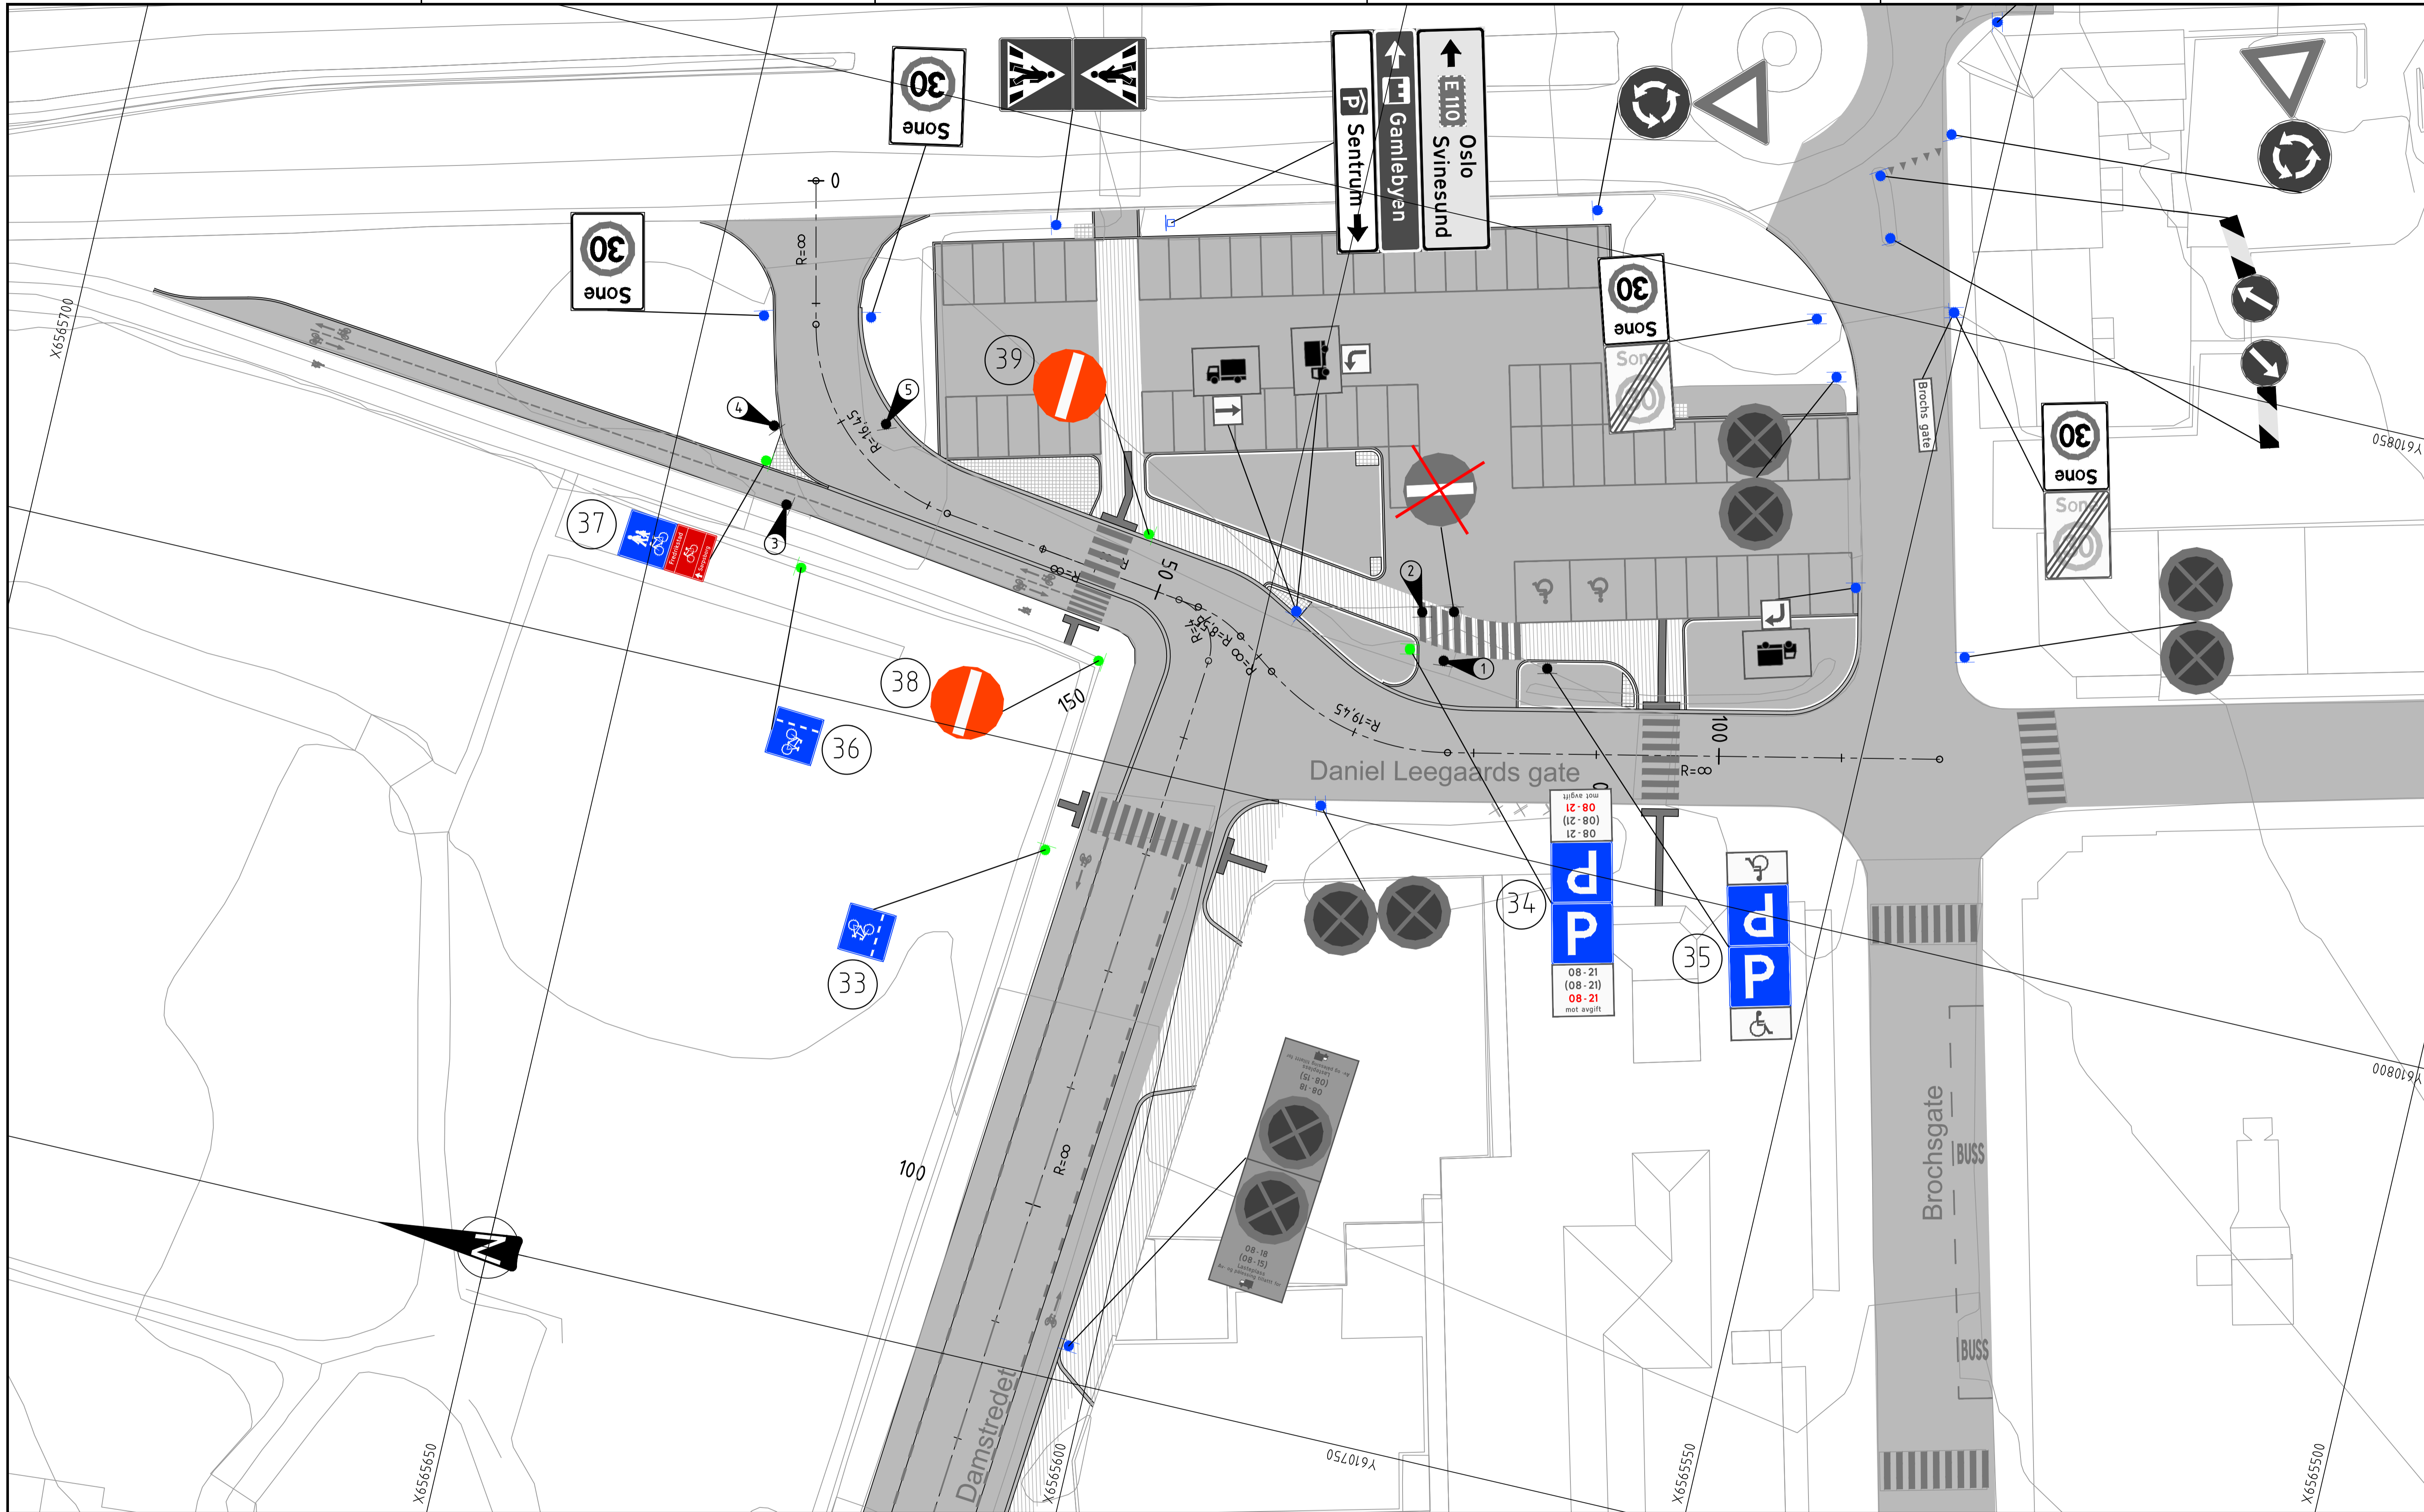
TEGNFORKLARING:

- Eksist. skilt/stolpe/fund. fjernes
- Eksist. skilt
- Nye skilt
- Eksist. skilt demonteres og resettes på samme posisjon





Merknader:

- ① Eksist. skilt flyttes til pos. nr. 24
- ② Eksist. skilt flyttes til pos. nr. 25
- ③ Eksist. skilt flyttes til pos. nr. 27
- ④ Eksist. skiltplater demonteres og settes sammen til ny skiltkombinasjon (posnr. 23) og monteres over senter kjørefelt.
- ⑤ Eksist. skiltplater demonteres og settes sammen til ny skiltkombinasjon (posnr. 26) og monteres over senter kjørefelt.
- ⑥ Eksist. skiltplater demonteres og settes sammen til ny skiltkombinasjon (posnr. 31) og monteres over senter kjørefelt.
- ⑦ Eksist. skilt 552 (parkering) og underskilt flyttes til pos. nr. 30

Rev.		Dato		Revideringen gjelder		Nr.	Saksb.	Sidem.k.	Oppdr.a.
FREDRIKSTAD KOMMUNE						Tegnet av ADBR		Saksbehandler ADBR	
VA-SANERING BROCHS GATE/ SYKKELANLEGG EVJEKAJA - ROLVSØYVEIEN						Sidemannskont. MEKA		Oppdragsansvarlig RBFA	
Skiltplan						Fag Vei		Målestokk 1:250 (A1) 1:500 (A3)	
						Dato 04.02.2022		Status	
						Oppdragsnr. A202699		ANBUDESTEGNING	
						Tegning nr.		Rev.	
						L003			



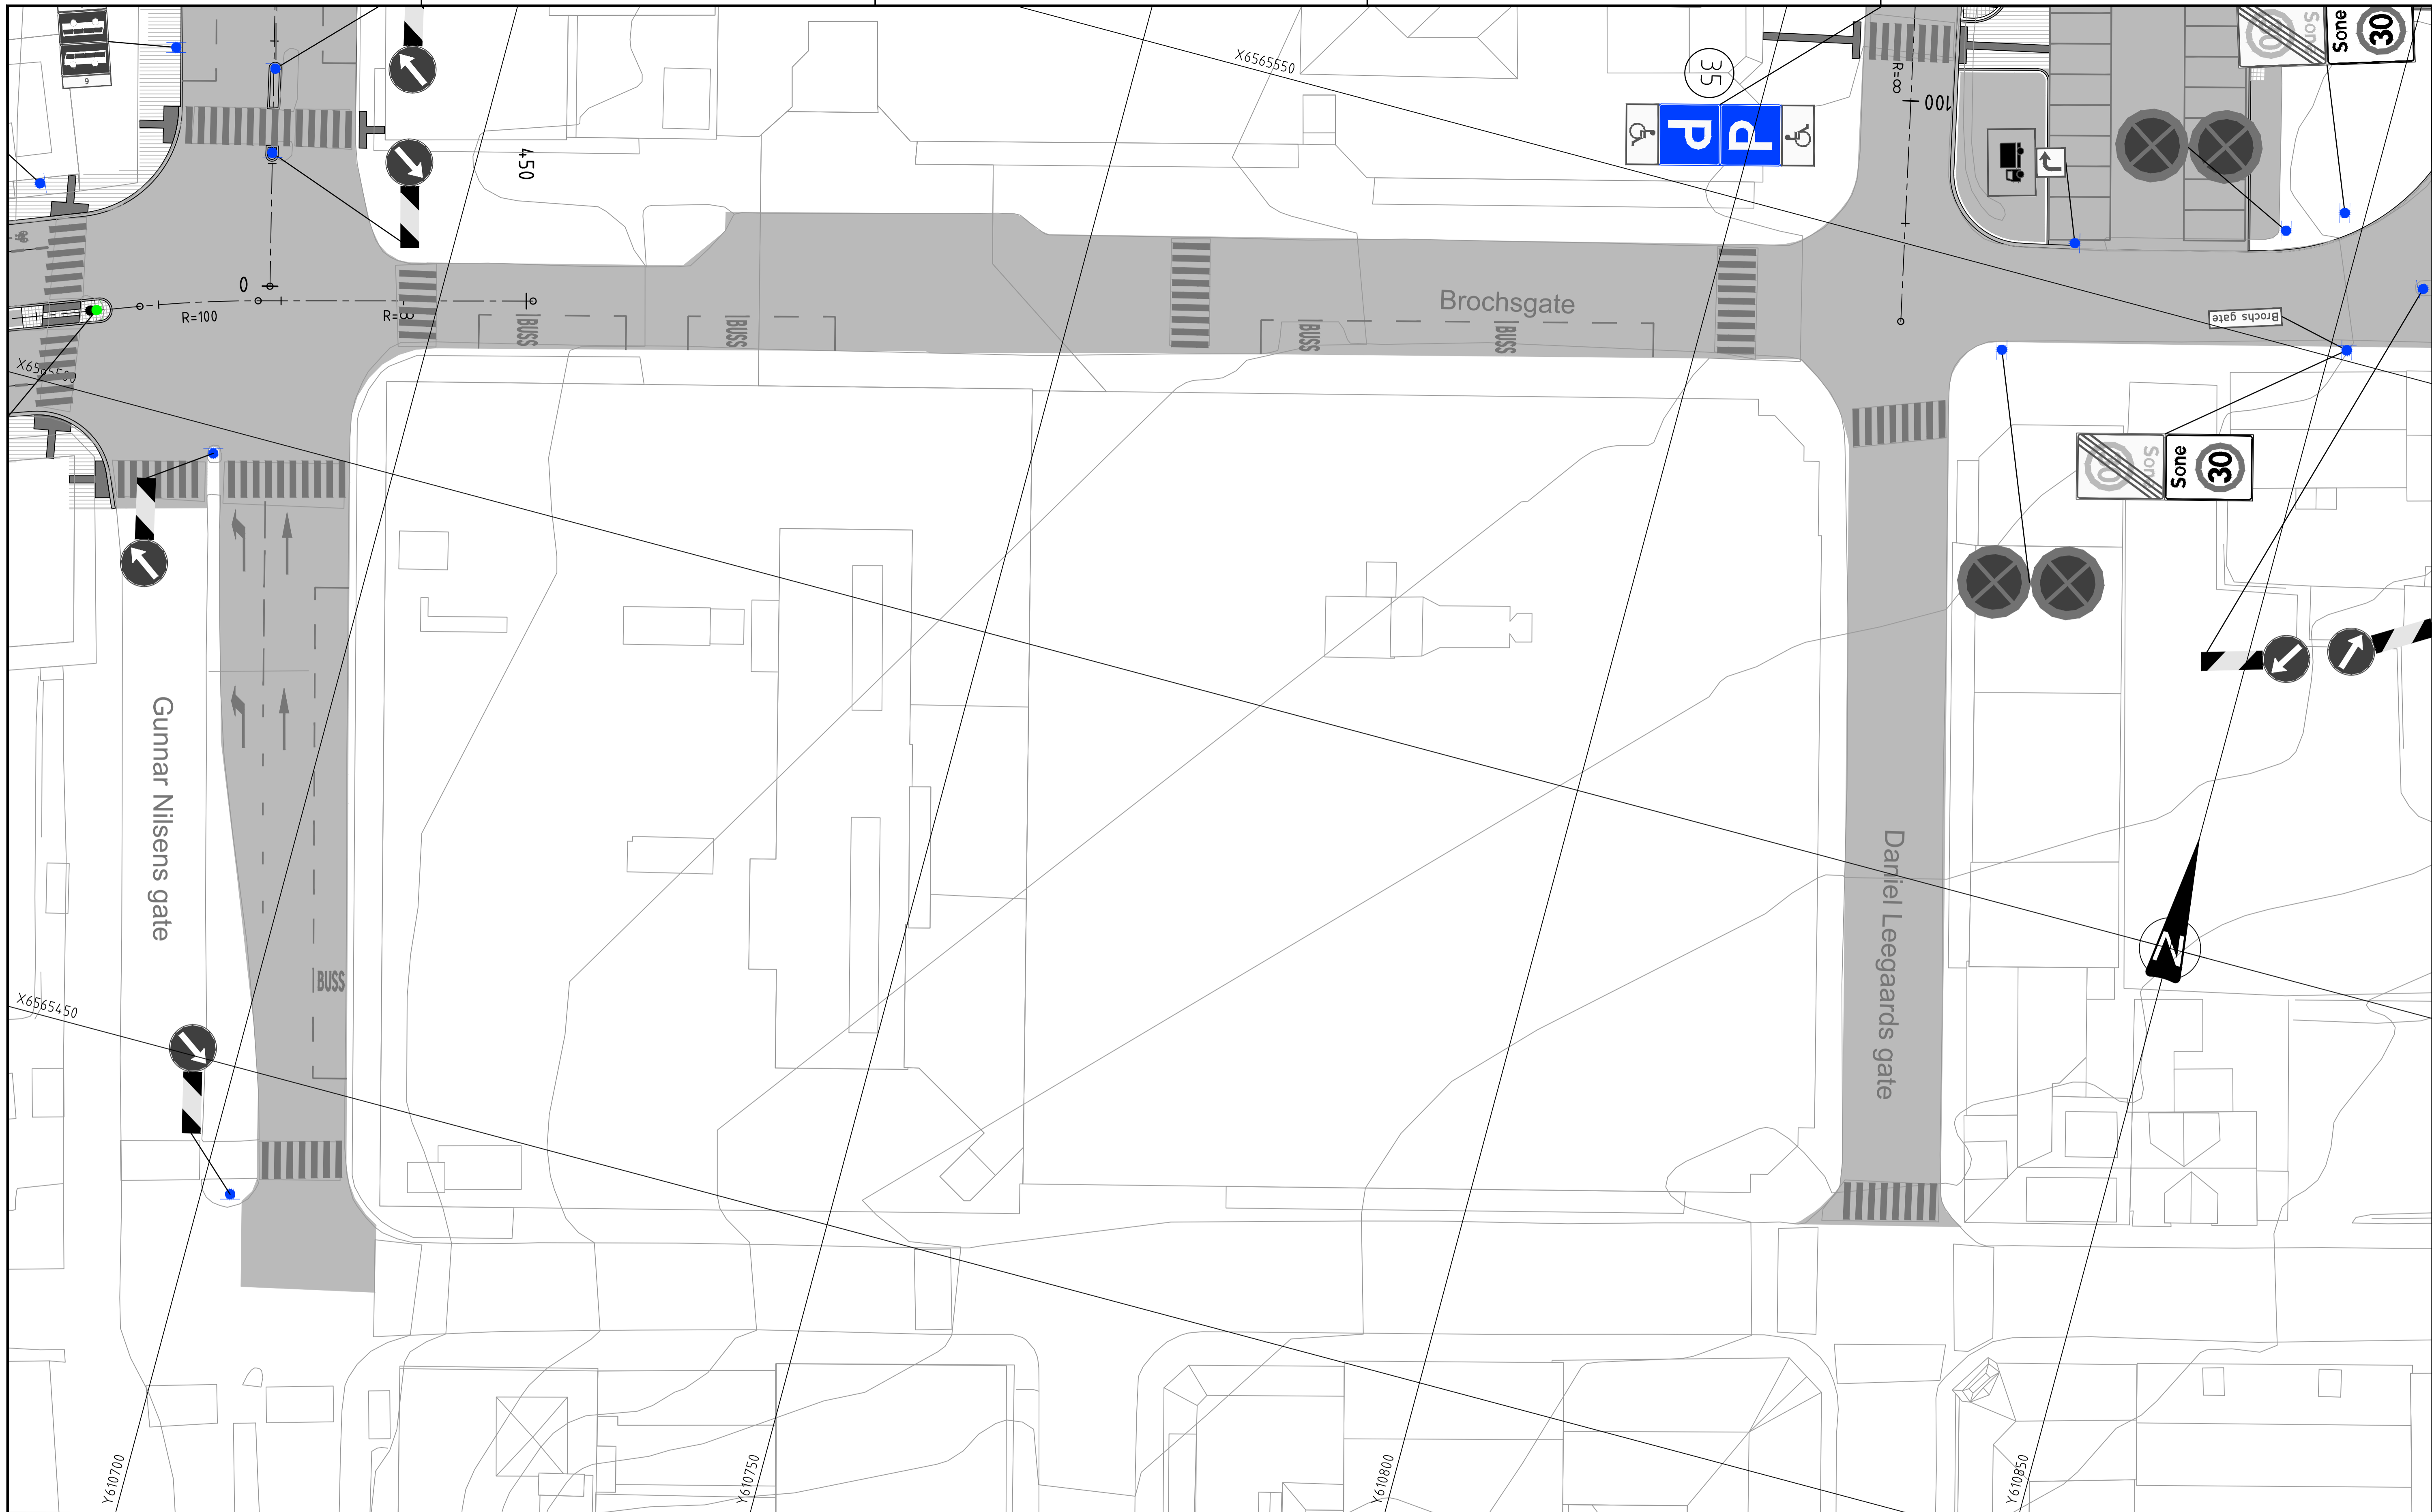
TEGNFORKLARING:

-  Eksist. skilt/stolpe/fund. fjernes
-  Eksist. skilt
-  Nye skilt
-  Eksist. skilt demonteres og resettes på samme posisjon





Merknader:

- ① Eksist. skilt flyttes til pos. nr. 34
- ② Eksist. skilt flyttes til pos. nr. 35
- ③ Eksist. skilt flyttes til pos. nr. 37
- ④ Eksist. skilt flyttes til pos. nr. 38
- ⑤ Eksist. skilt flyttes til pos. nr. 39


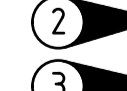

Rev.	Dato	Revideringen gjelder	Nr.	Saksb.	Sidem.k.	Oppdr.a.
FREDRIKSTAD KOMMUNE			Tegnet av	Saksbehandler		
VA-SANERING BROCHS GATE/ SYKKELANLEGG EVJEKAJA - ROLVSØYVEIEN			ADBR	ADBR		
Skiltplan			Sidemannskont.	Oppdragsansvarlig		
			MEKA	RBFA		
			Fag	Vei	Målestokk	
			Dato	04.02.2022	1:250 (A1)	1:500 (A3)
COWI			Oppdragsnr.	A202699	ANBUDESTEGNING	
			Tegning nr.		L004	



TEGNFORKLARING:

-  Eksist. skilt/stolpe/fund. fjernes
-  Eksist. skilt
-  Nye skilt
-  Eksist. skilt demonteres og resettes på samme posisjon

Merknader:

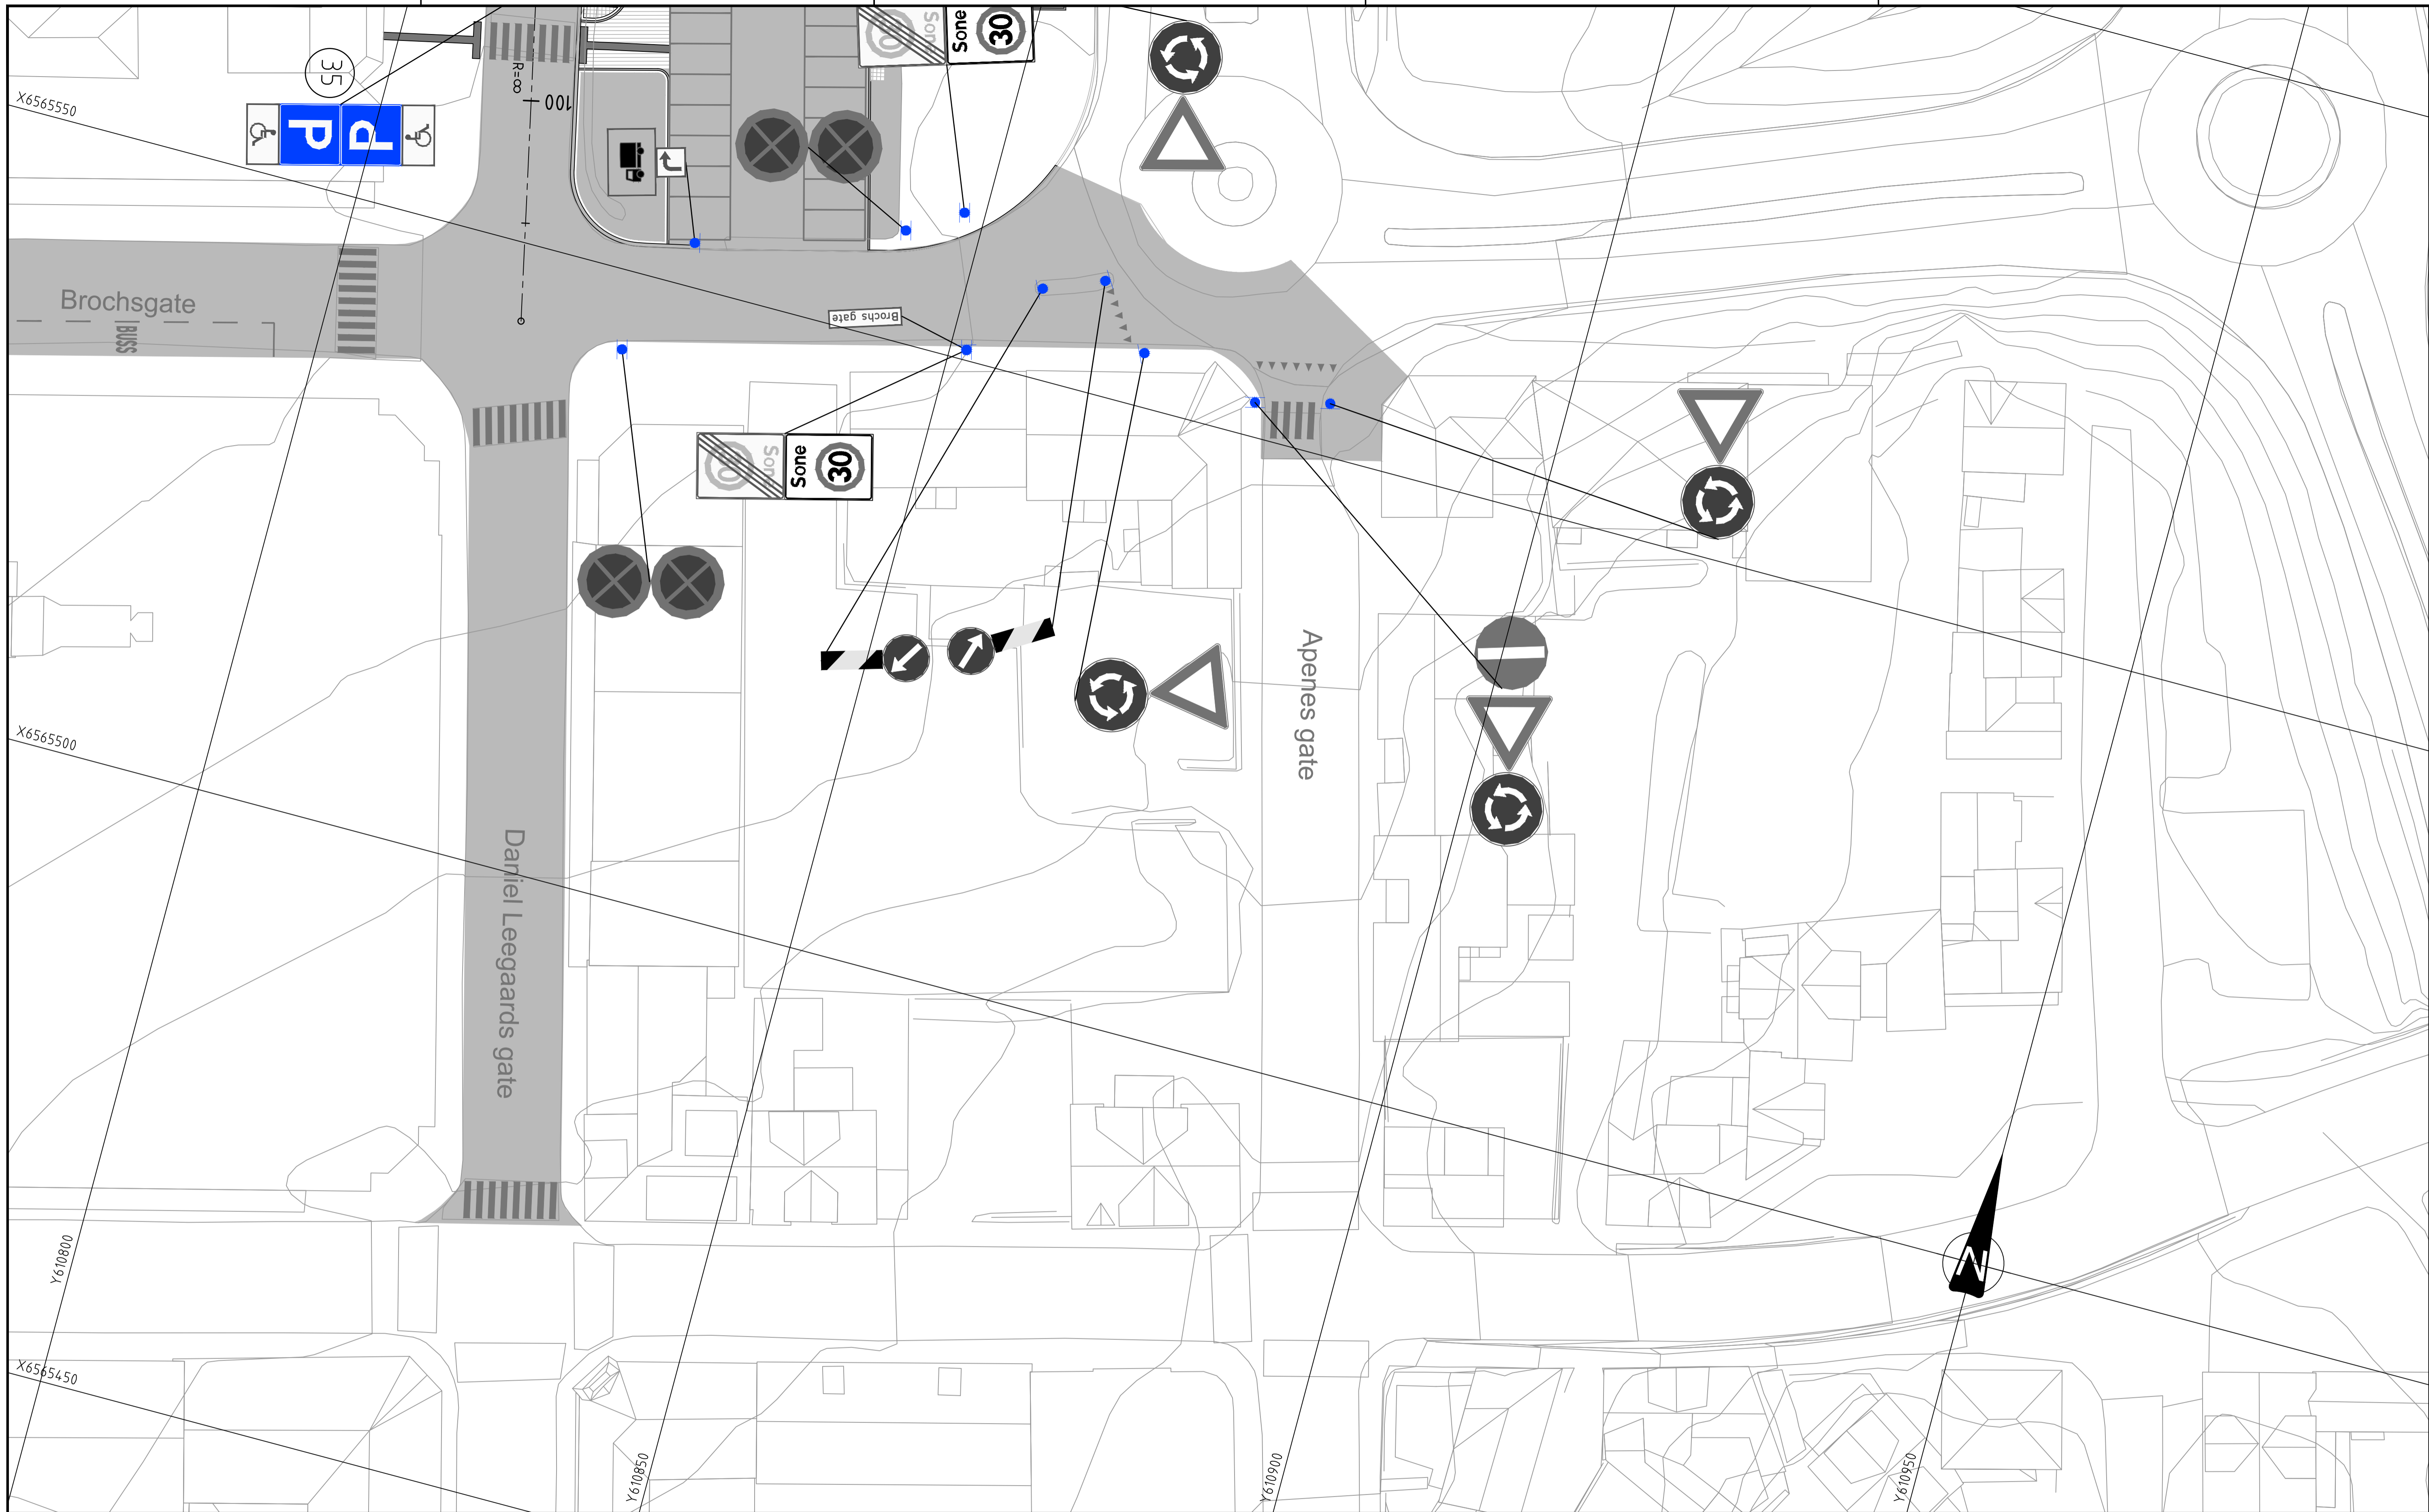
-  Eksist. skilt flyttes til pos. nr. X
-  Eksist. skilt flyttes til pos. nr. X
-  Eksist. skilt flyttes til pos. nr. X

Rev.	Dato	Revideringen gjelder	Nr.	Saksb.	Sidem.k.	Oppdr.a.
FREDRIKSTAD KOMMUNE			Tegnet av	Saksbehandler		
VA-SANERING BROCHS GATE/ SYKKELANLEGG EVJEKAJA - ROLVSØYVEIEN			ADBR	ADBR		
Skiltplan			Sidemannskont.	Oppdragsansvarlig		
			MEKA	RBFA		
			Fag	Målestokk		
			Vei	1:250 (A1)		
			Dato	04.02.2022		
			Oppdragsnr.	A202699	Status	
			Tegning nr.		ANBUDESTEGNING	
					L005	





**COWI**



Rev.



TEGNFORKLARING:

-  Eksist. skilt/stolpe/fund. fjernes
-  Eksist. skilt
-  Nye skilt
-  Eksist. skilt demonteres og resettes på samme posisjon

Merknader:

Rev.	Dato	Revideringen gjelder	Nr.	Saksb.	Sidem.k.	Oppdr.a.
<b>FREDRIKSTAD KOMMUNE</b>			Tegnet av ADBR	Saksbehandler ADBR		
VA-SANERING BROCHS GATE/ SYKKELANLEGG EVJEKAJA - ROLVSØYVEIEN			Sidemannskont. MEKA	Oppdragsansvarlig RBFA		
Skiltplan			Fag Vei	Målestokk 1:250 (A1) 1:500 (A3)		
			Dato 04.02.2022			
<b>COWI</b>			Oppdragsnr. A202699	Status ANBUDESTEGNING		
			Tegning nr.	Rev.	<b>L006</b>	

# Skiltliste

Posisjonsnr.	Symbol	Skiltnr.	Størrelse	Folieklasse	Antall	Merknader
(7) (8) (10) (11) (12) (16) (19) (20) (24) (25)		404.1 906.0V	- -	- -	10 10	Eksist. skilt reetableres i ny posisjon
(21)		404.1 906.0V	US 150 x 500 mm	KL. 3 KL. 3	1 1	Buede skiltplater
(2) (9) (15) (17) (18) (22) (28) (29) (31) (33) (36)		521.1	MS	KL.1	11	-
(3) (4) (5) (6)		512 (727.1)	260 x 17 Th=105mm	KL.1	4	Festes øverst på leskurvegg, begge sider. 512-skilt skal være nærmest kjørebanelen. Holdeplassnavn: Avklares med byggherre
(27)		512 808	-	-	1	Eksist. skilt reetableres i ny posisjon
(13) (14)		514	-	-	2	Eksist. skilt reetableres i ny posisjon
(30)		552 806	-	-	1	Eksist. skilt reetableres i ny posisjon
(34)		552 806	-	-	1	Eksist. skilt reetableres i ny posisjon
(35)		552 807.8	-	-	1	Eksist. skilt reetableres i ny posisjon
(37)		522 753.2	-	-	1	Eksist. skilt reetableres i ny posisjon

Posisjonsnr.	Symbol	Skiltnr.	Størrelse	Folieklasse	Antall	Merknader
(38) (39)		302	-	-	2	Eksist. skilt reetableres i ny posisjon
(26)		701.1	-	-	1	Eksist. skilt demonteres og settes sammen i ny kombinasjon og reetableres. Og nytt skilt til jernbanest.
(23)		701.1	-	-	1	Eksist. skilt demonteres og settes sammen i ny kombinasjon og reetableres. Og nytt skilt til jernbanest.
(32)		701.1	-	-	1	Eksist. skilt demonteres og settes sammen i ny kombinasjon og reetableres
(40)		701.1	-	-	1	Eksist. skilt demonteres og settes sammen i ny kombinasjon og reetableres. Og nytt skilt til jernbanest.
(1)		378.2 368 366 376.2	-	-	1	Eksist. skilt reetableres i ny posisjon

Rev.	Dato	Revideringen gjelder	Nr.	Saksb.	Sidem.k.	Oppdr.a.
FREDRIKSTAD KOMMUNE			Tegnet av	Saksbehandler		
VA-SANERING BROCHS GATE/ SYKKELANLEGG EVJEKAJA - ROLVSØYVEIEN			ADBR	ADBR		
Skiltliste			Sidemannskont.	Oppdragsansvarlig		
			MEKA	RBFA		
			Fag	Målestokk		
			Vei			
			Dato	04.02.2022		
Oppdragsnr. A202699			Status ANBUDESTEGNING			
Tegning nr.			Rev.			
COWI			L007			