


Vegoppmerking

Pos. nr.	Linjetype	Illustrasjon (ikke i målestokk)	Dimensjon			Farge
			A (m)	B (m)	C (m)	
1	1008 Skillelinje sykkelfelt		1	1	0.20	Hvit
2	1024 Gangfelt		0.50	0.50	3.00	Hvit
3	1039 Sykkelfelt					Hvit
4	Pil					Hvit
5	1024 Gangfelt. Kryssing sykkelfelt		0.25	0.25	3.00	Hvit
6	1008 Skillelinje		2	2	0.10	Hvit


Rev.	Dato	Revideringen gjelder	Nr.	Saksb.	Sidem.k.	Oppdr.a.
FREDRIKSTAD KOMMUNE VA-SANERING BROCHS GATE/ SYKKELANLEGG EVJEKAJA - ROLVSØYVEIEN Oppmerking			Tegnet av ADBR Saksbehandler ADBR Oppdragsansvarlig RBFA Målestokk 1:250 (A1) 1:500 (A3) Status ANBUDESTEGNING			
COWI Oppdragsnr. A202699 Tegning nr.			RIF Rev.			
						L101

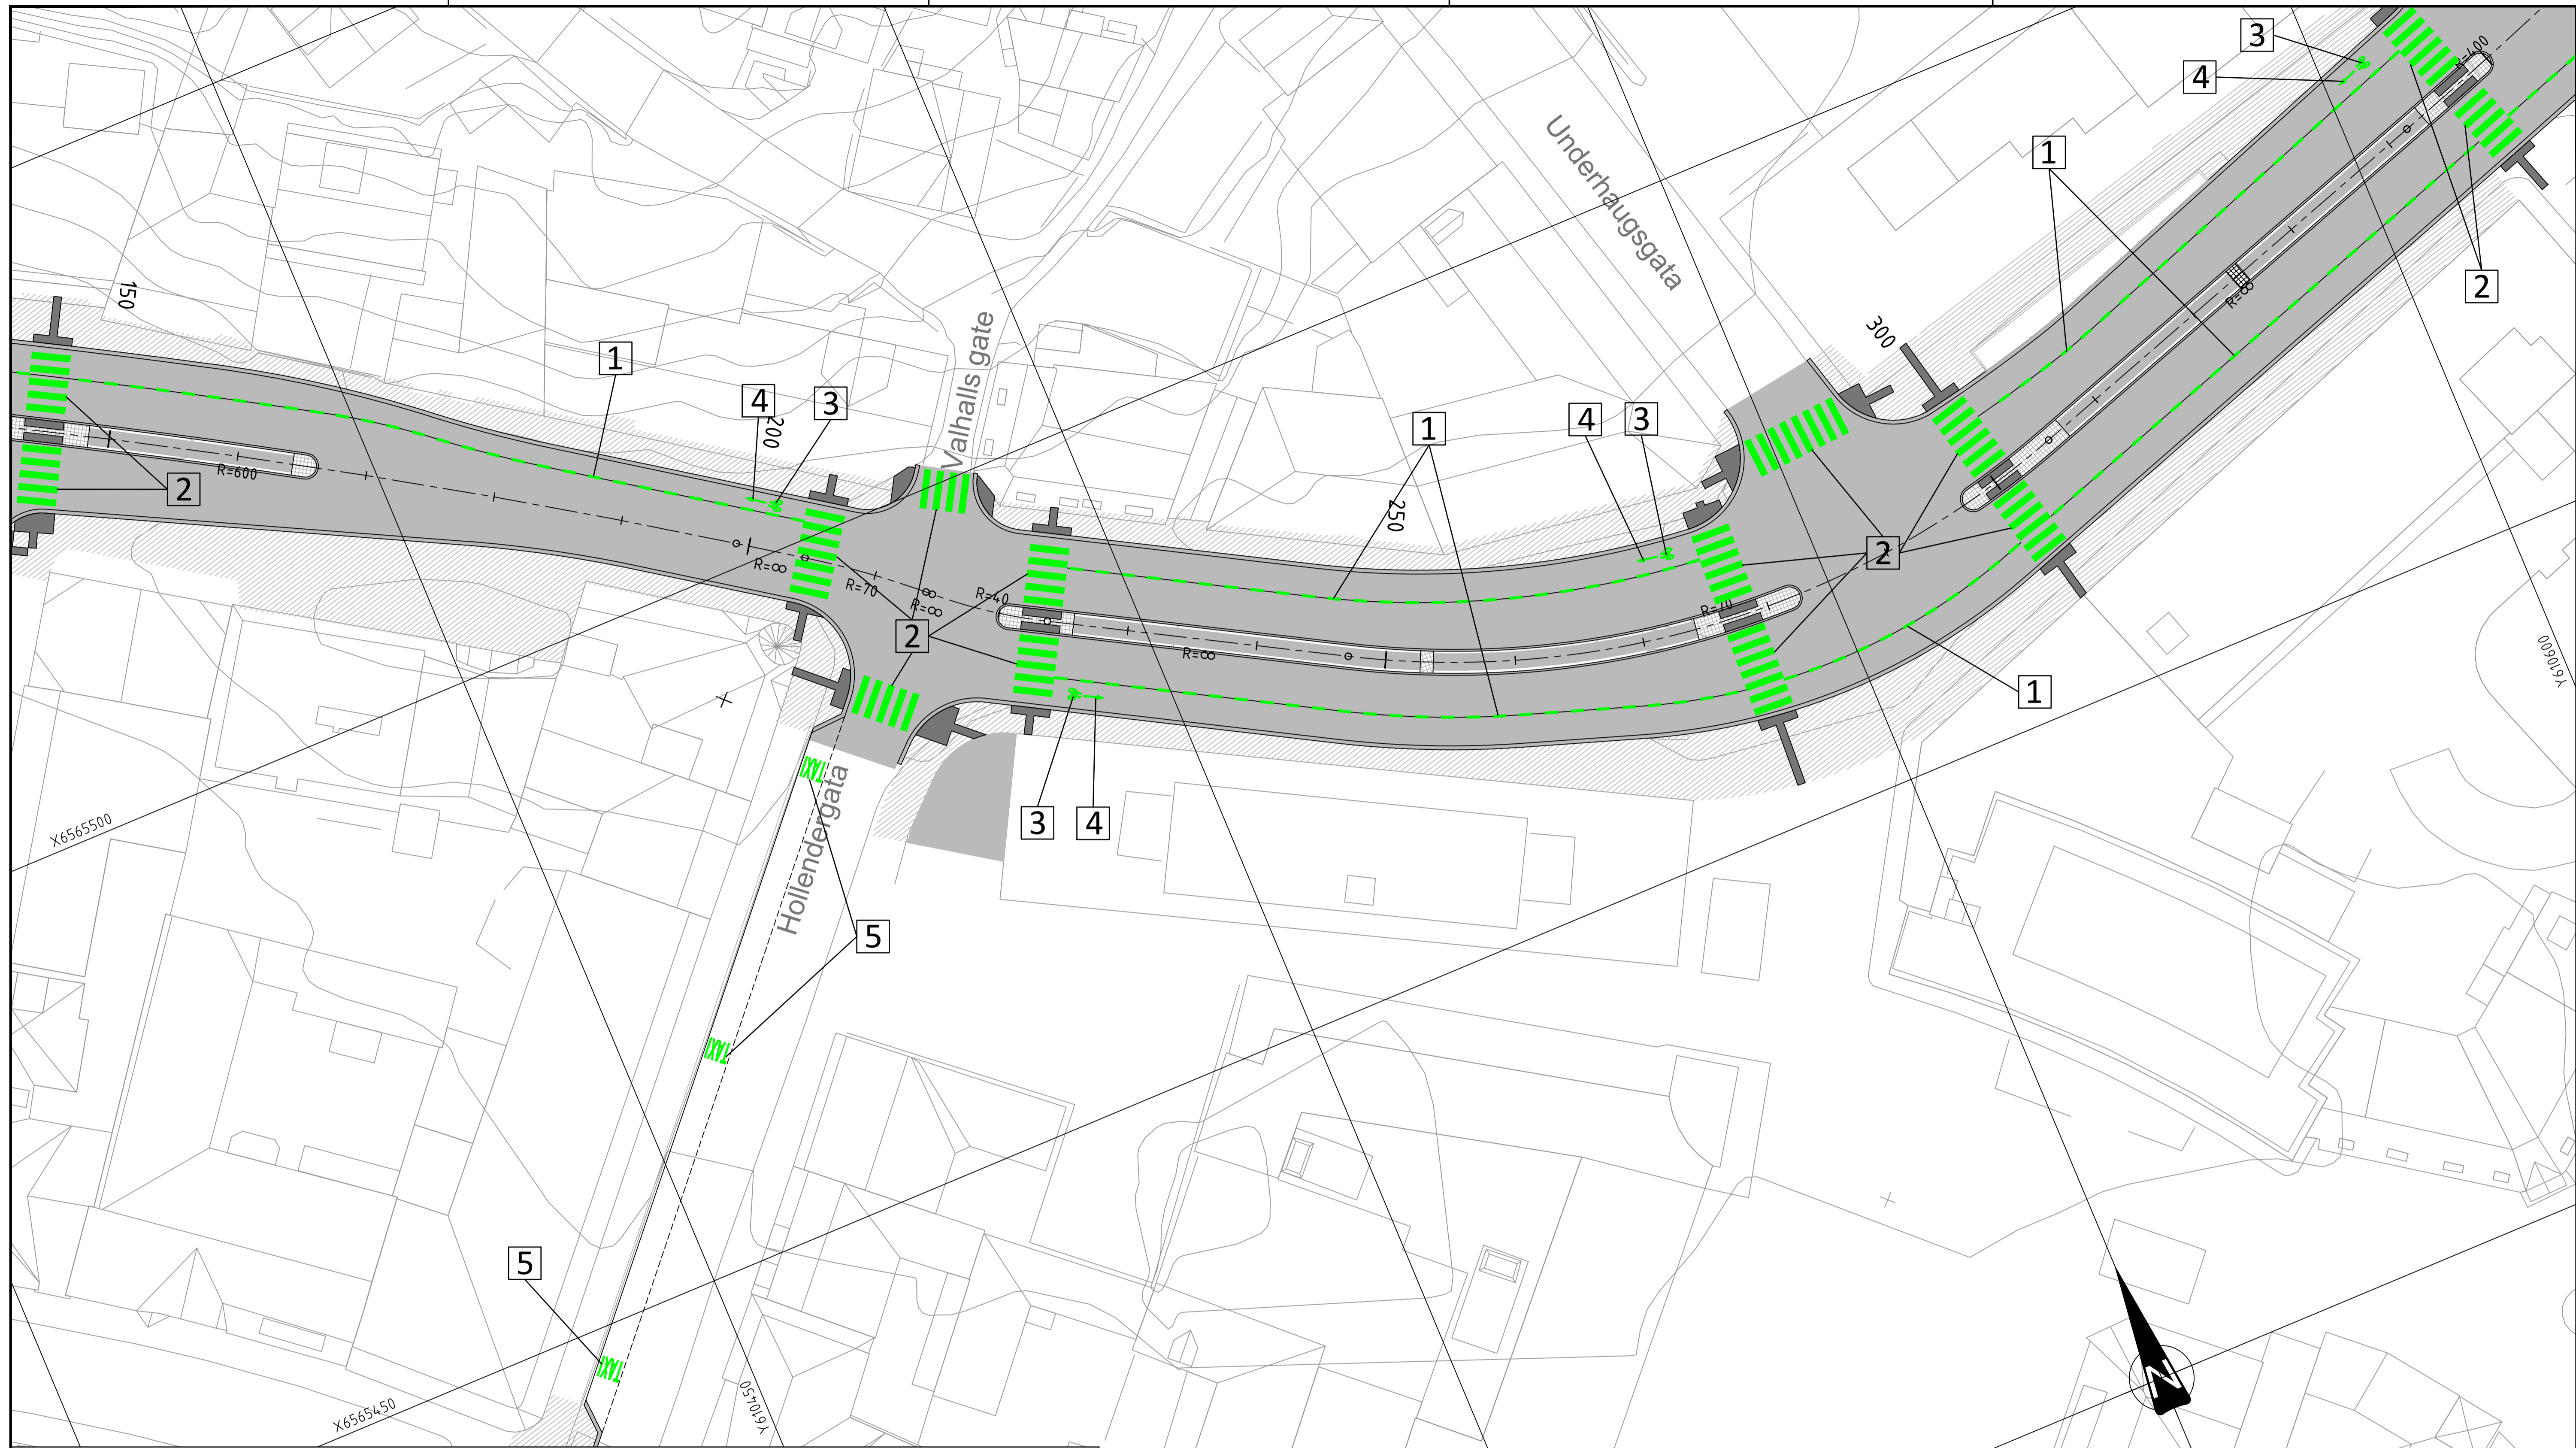

Vegoppmerking

Pos. nr.	Linjetype	Illustrasjon (ikke i målestokk)	Dimensjon			Farge
			A (m)	B (m)	C (m)	
1	1008 Skillelinje sykkelfelt		1	1	0.20	Hvit
2	1024 Gangfelt		0.50	0.50	3.00	Hvit
3	1039 Sykkelfelt					Hvit
4	Pil					Hvit
5	1050 Taxi					Hvit

Rev.	Dato	Revideringen gjelder	Nr.	Saksb.	Sidem.k.	Oppdr.a.
FREDRIKSTAD KOMMUNE			Tegnet av	Saksbehandler		
VA-SANERING BROCHS GATE/ SYKKELANLEGG EVJEKAJA - ROLVSØYVEIEN			ADBR	ADBR		
Oppmerking			Sidemannskont.	Oppdragsansvarlig		
			MEKA	RBFA		
			Fag	Vei	Målestokk	
			Dato	04.02.2022	1:250 (A1)	1:500 (A3)
			Oppdragsnr.	A202699	Status	
			Tegning nr.		ANBUDESTEGNING	
			COWI		L102	

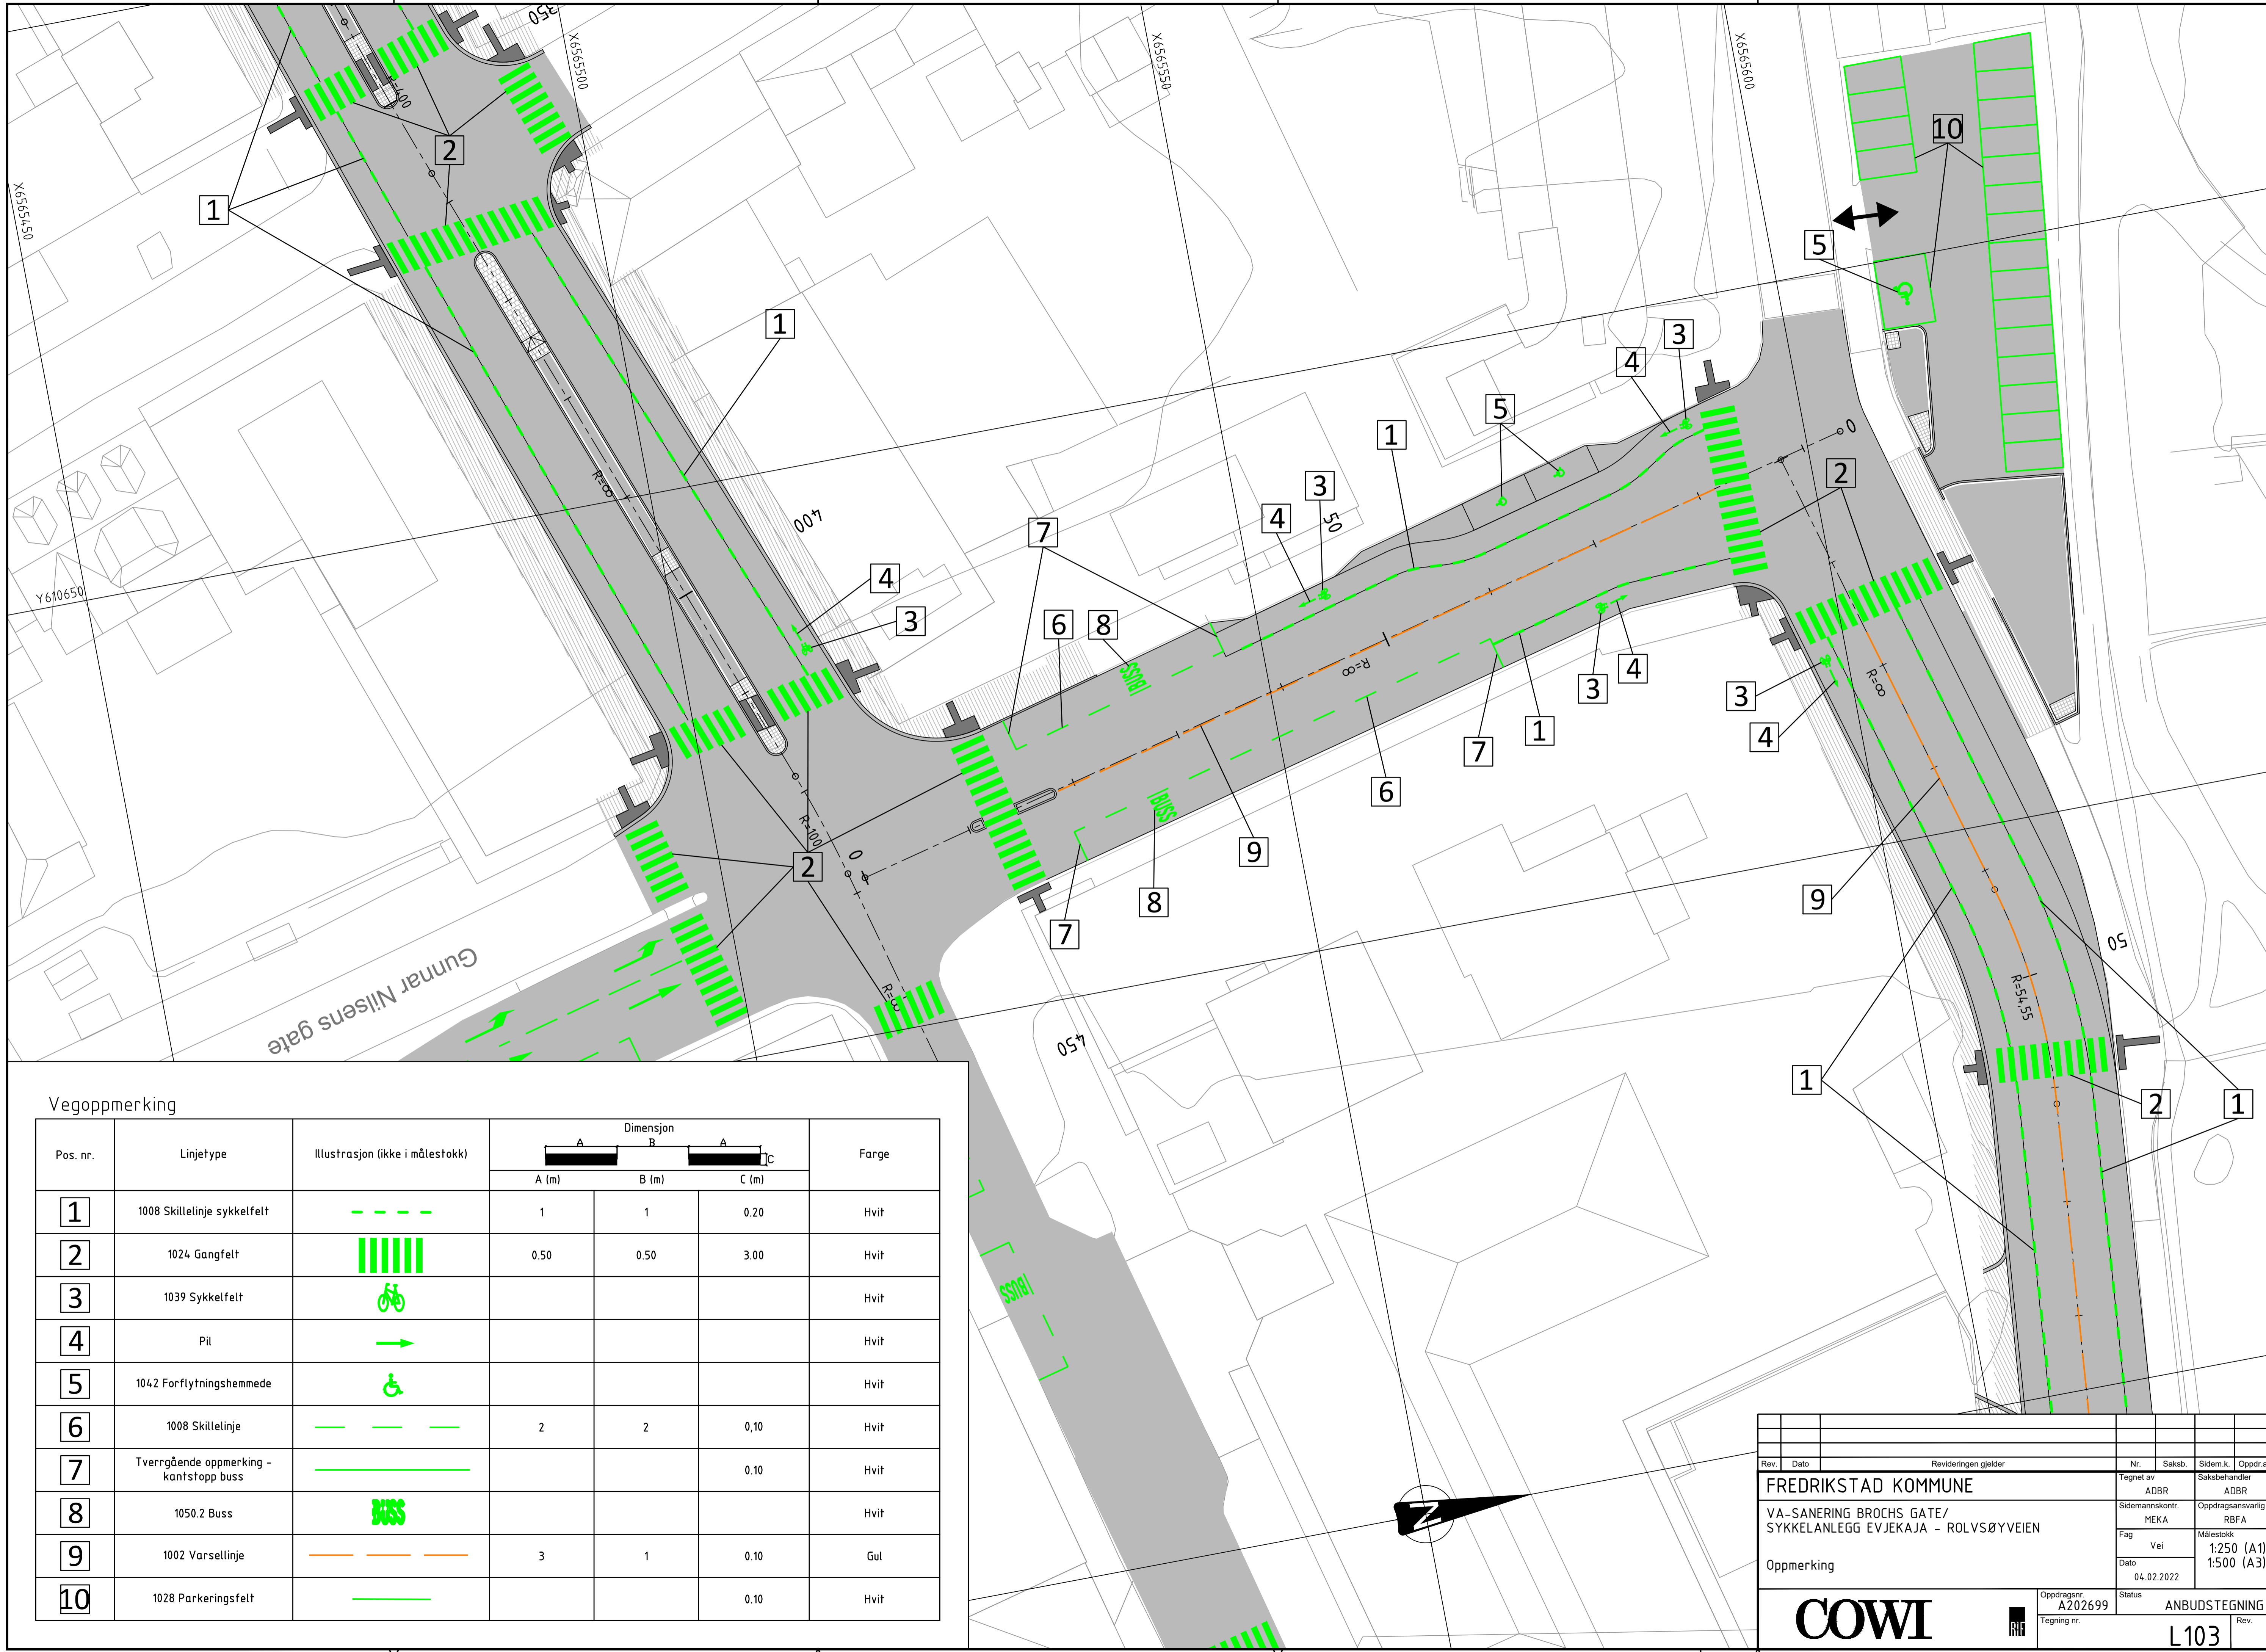


Vegoppmerking

Pos. nr.	Linjetype	Illustrasjon (ikke i målestokk)	Dimensjon			Farge
			A (m)	B (m)	C (m)	
1	1008 Skillelinje sykkelfelt		1	1	0.20	Hvit
2	1024 Gangfelt		0.50	0.50	3.00	Hvit
3	1039 Sykkelfelt					Hvit
4	Pil					Hvit
5	1042 Forflytningshemmede					Hvit
6	1008 Skillelinje		2	2	0.10	Hvit
7	Tverrgående oppmerking - kantstopp buss				0.10	Hvit
8	1050.2 Buss					Hvit
9	1002 Varsellinje		3	1	0.10	Gul
10	1028 Parkeringsfelt				0.10	Hvit

Rev.		Dato		Revideringen gjelder		Nr.	Saksb.	Sidem.k.	Oppdr.a.
FREDRIKSTAD KOMMUNE						Tegnet av	Saksbehandler		
VA-SANERING BROCHS GATE/ SYKKELANLEGG EVJEKAJA - ROLVSØYVEIEN						ADBR	ADBR		
Oppmerking						Sidemannscontr.	Oppdragsansvarlig		
						MEKA	RBFA		
						Fag	Vei	Målestokk	1:250 (A1) 1:500 (A3)
						Dato	04.02.2022		
Oppdragsnr. A202699						Status		ANBUDESTEGNING	
Tegning nr.						Rev.		L103	

COWI



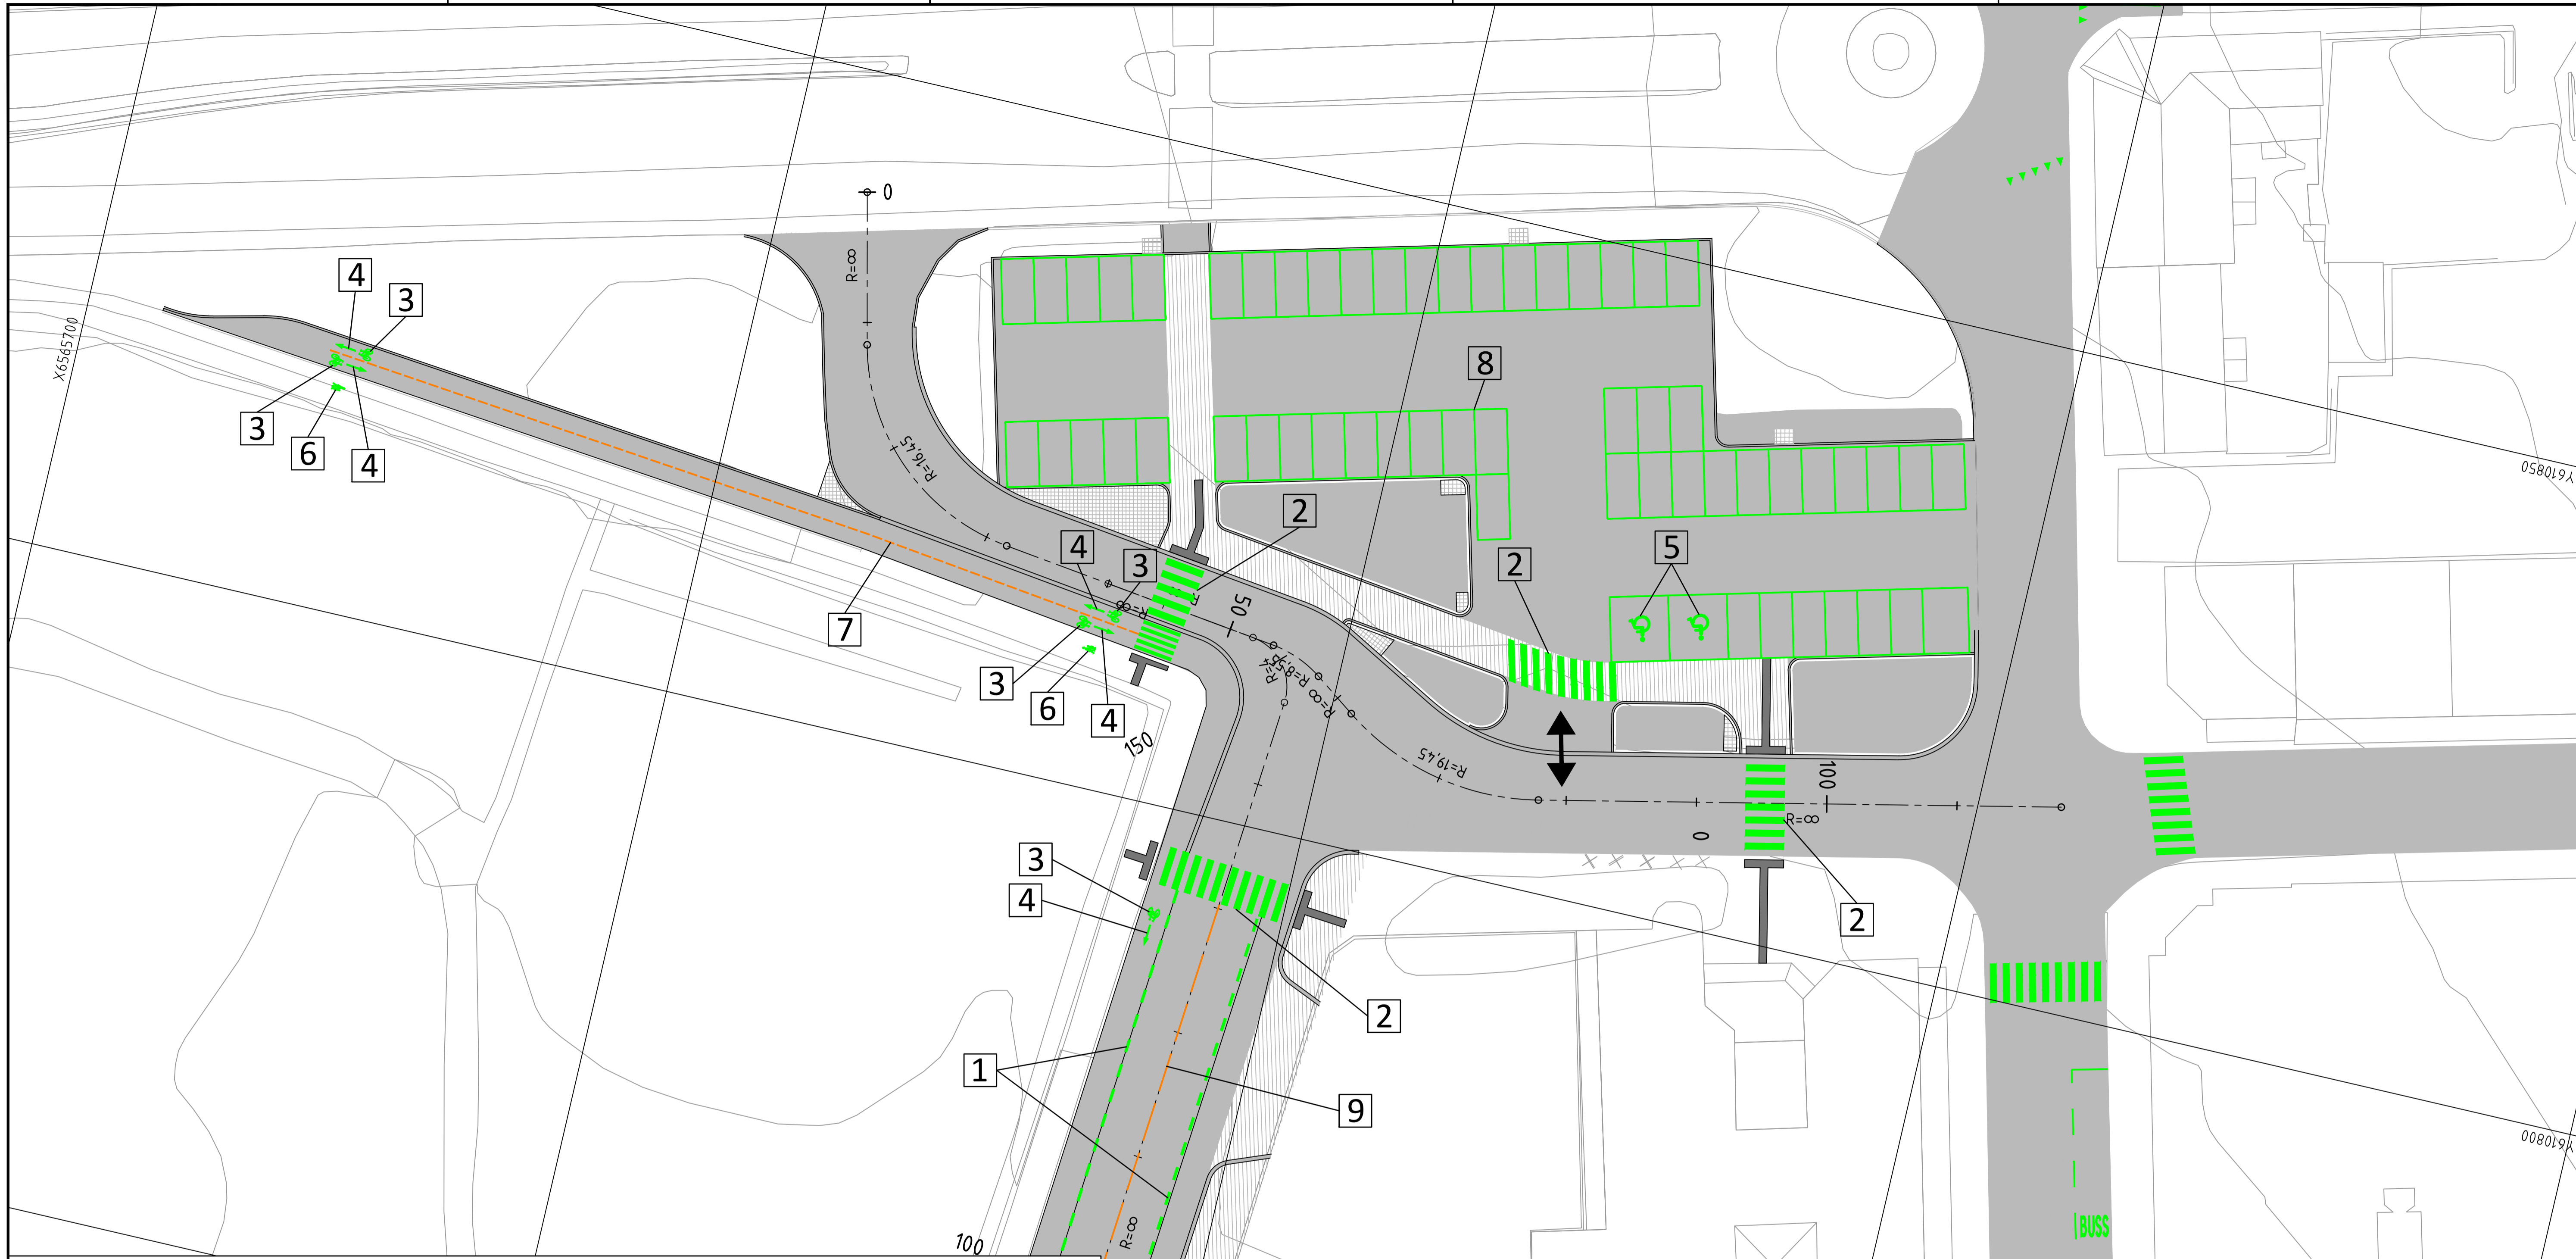


Vegoppmerking

Pos. nr.	Linjetype	Illustrasjon (ikke i målestokk)	Dimensjon			Farge
			A (m)	B (m)	C (m)	
1	1008 Skillelinje sykkelfelt		1	1	0.20	Hvit
2	1024 Gangfelt		0.50	0.50	3.00	Hvit
3	1039 Sykkelfelt					Hvit
4	1034 Pil					Hvit
5	1042 Forflytningshemmede					Hvit
6	1037 Gangsymbol					Hvit
7	1002 Varsellinje		0.75	0.25	0.10	Gul
8	1028 Parkeringsfelt				0.10	Hvit
9	1002 Varsellinje		3	1	0.10	Gul

Rev.	Dato	Revideringen gjelder	Nr.	Saksb.	Sidem.k.	Oppdr.a.
FREDRIKSTAD KOMMUNE			Tegnet av	Saksbehandler		
VA-SANERING BROCHS GATE/ SYKKELANLEGG EVJEKAJA - ROLVSØYVEIEN			ADBR	ADBR		
Oppmerking			Sidemanskontr.	Oppdragsansvarlig		
			MEKA	RBFA		
			Fag	Vei	Målestokk	
			Dato	04.02.2022	1:250 (A1)	1:500 (A3)
Oppdragsnr. A202699			Status		ANBUDESTEGNING	
Tegning nr.			Rev.		L104	

COWI



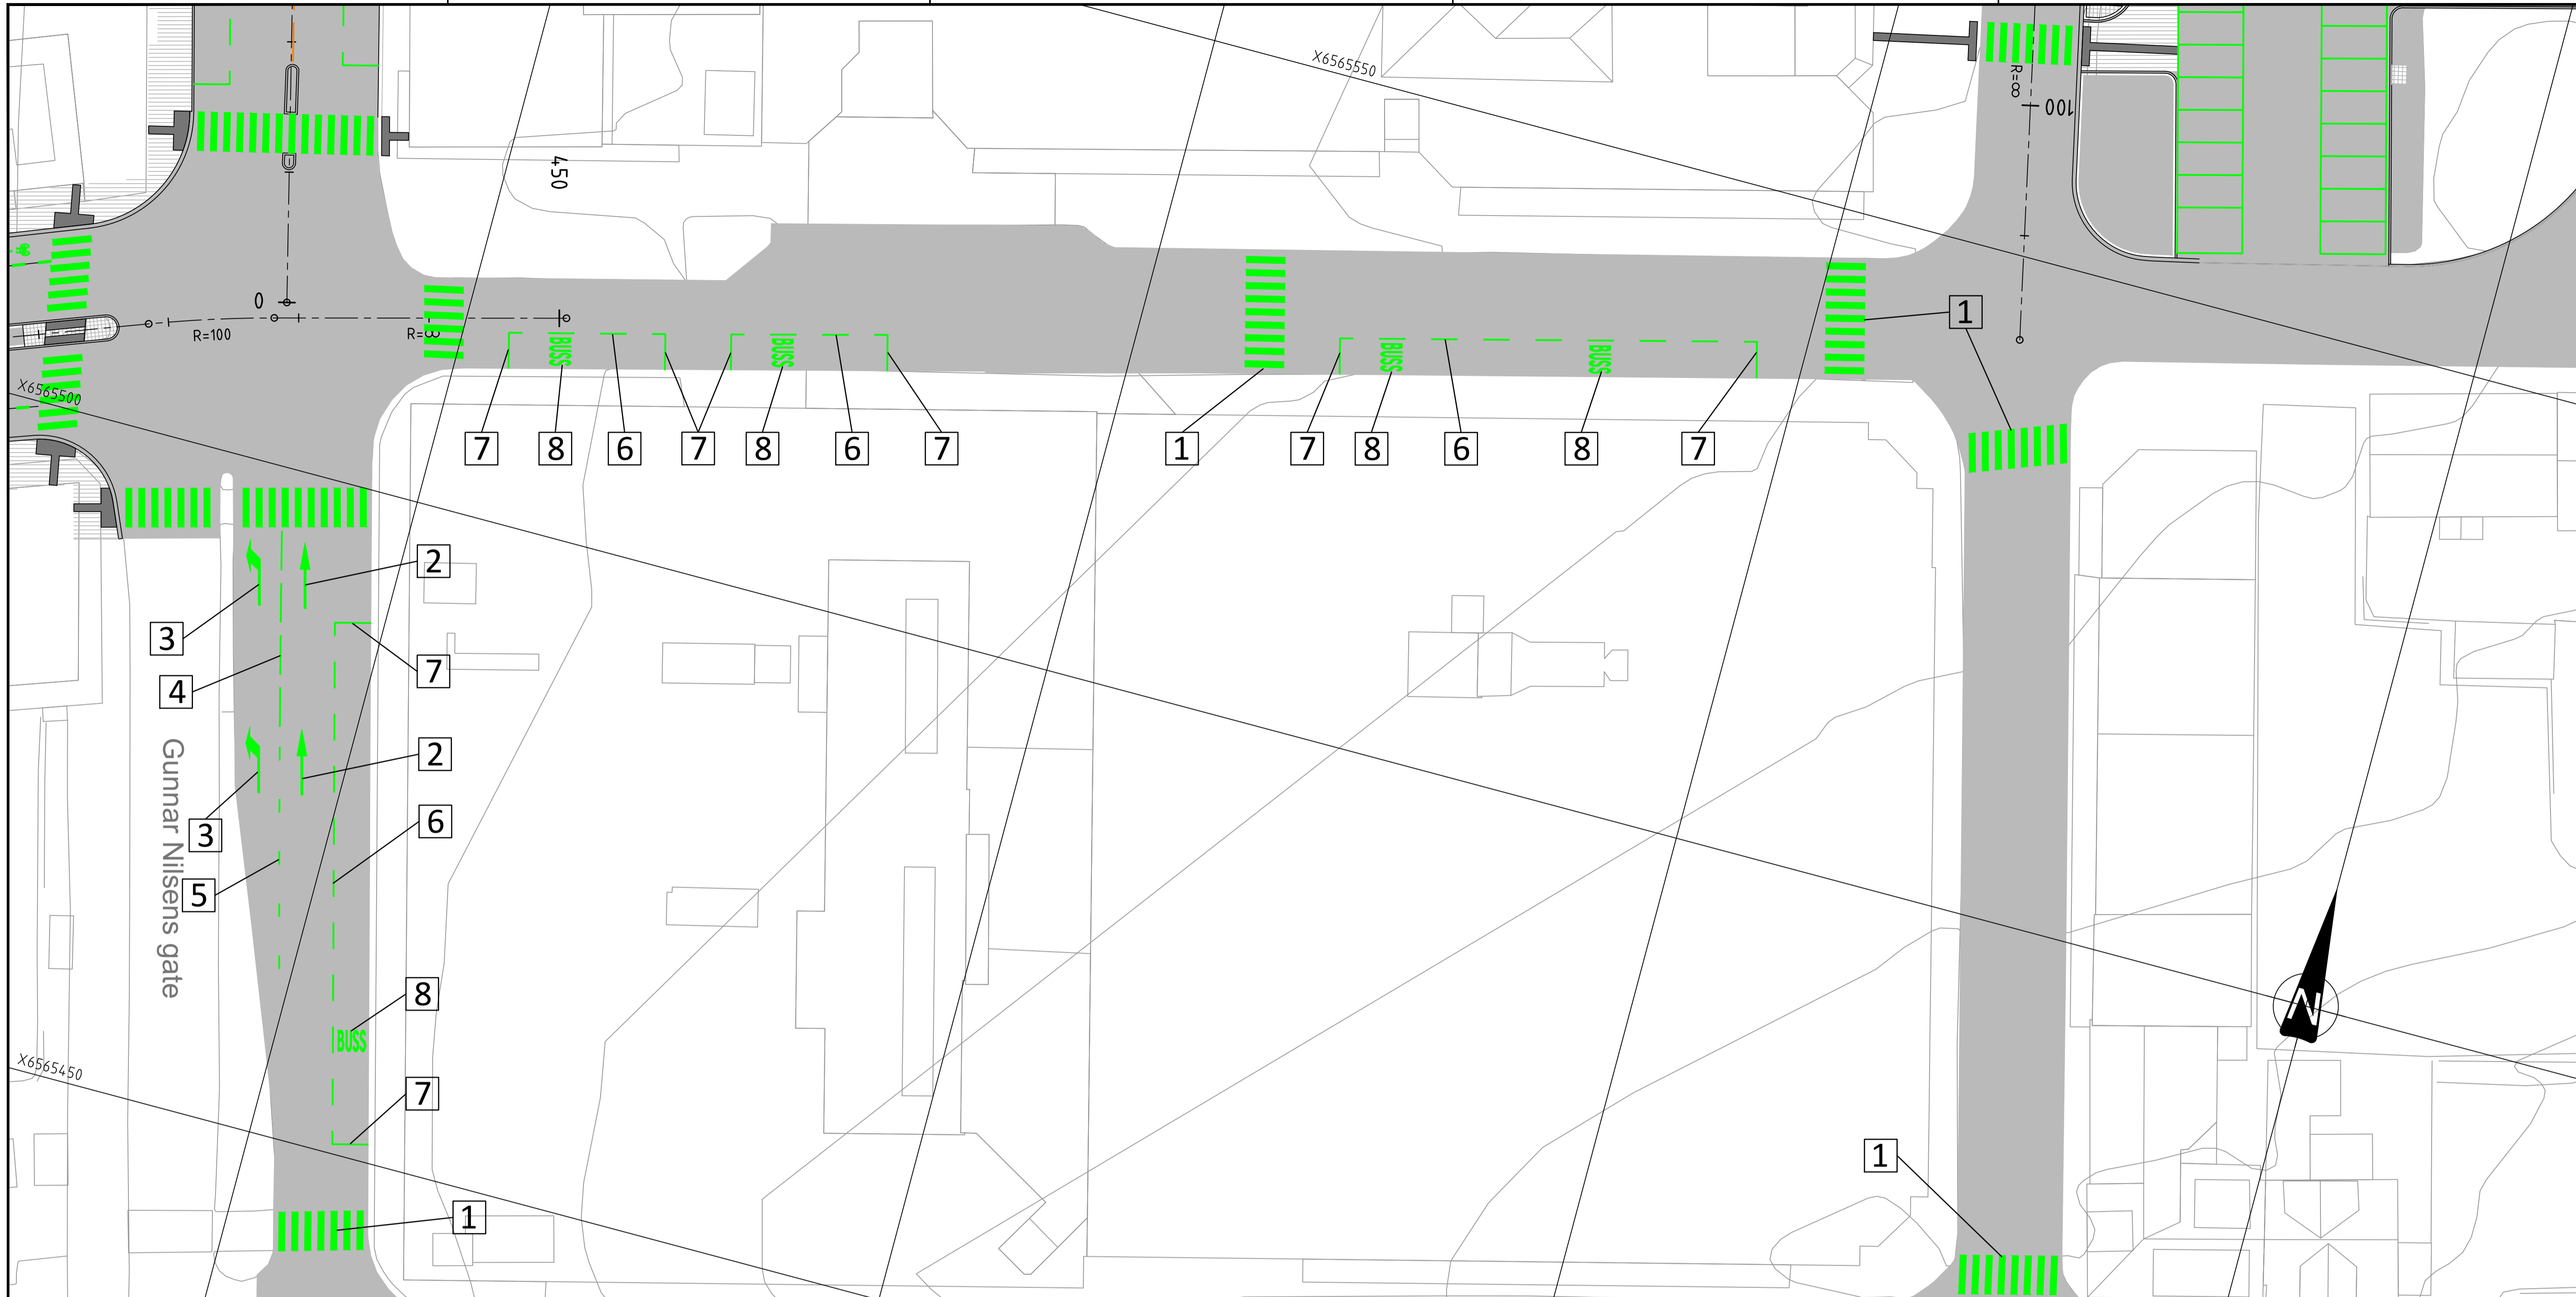



Vegoppmerking

Pos. nr.	Linjetype	Illustrasjon (ikke i målestokk)	Dimensjon			Farge
			A (m)	B (m)	C (m)	
1	1024 Gangfelt		0.50	0.50	3	Hvit
2	1034.R Pil					Hvit
3	1034.V Pil					Hvit
4	1002 Varsellinje		3	1	0.10	Hvit
5	1000 KjørefelHlinje		1	3	0.10	Hvit
6	1008 Skillelinje		2	2	0,10	Hvit
7	Tverrgående oppmerking - kantslopp buss				0.10	Hvit
8	1050.2 Buss					Hvit

Rev.	Dato	Revideringen gjelder	Nr.	Saksb.	Sidem.k.	Oppdr.a.
FREDRIKSTAD KOMMUNE			Tegnet av	Saksbehandler		
VA-SANERING BROCHS GATE/ SYKKELANLEGG EVJEKAJA - ROLVSØYVEIEN			ADBR	ADBR		
Oppmerking			Sidemanskontr.	Oppdragsansvarlig		
			MEKA	RBFA		
			Fag	Målestokk		
			Vei	1:250 (A1)		
			Dato	04.02.2022	1500 (A3)	
			Oppdragsnr.	Status	ANBUDESTEGNING	
			A202699			
			Tegning nr.	Rev.		

COWI

L105

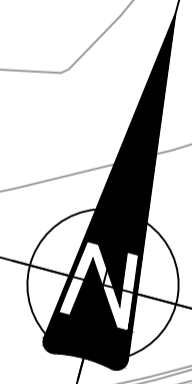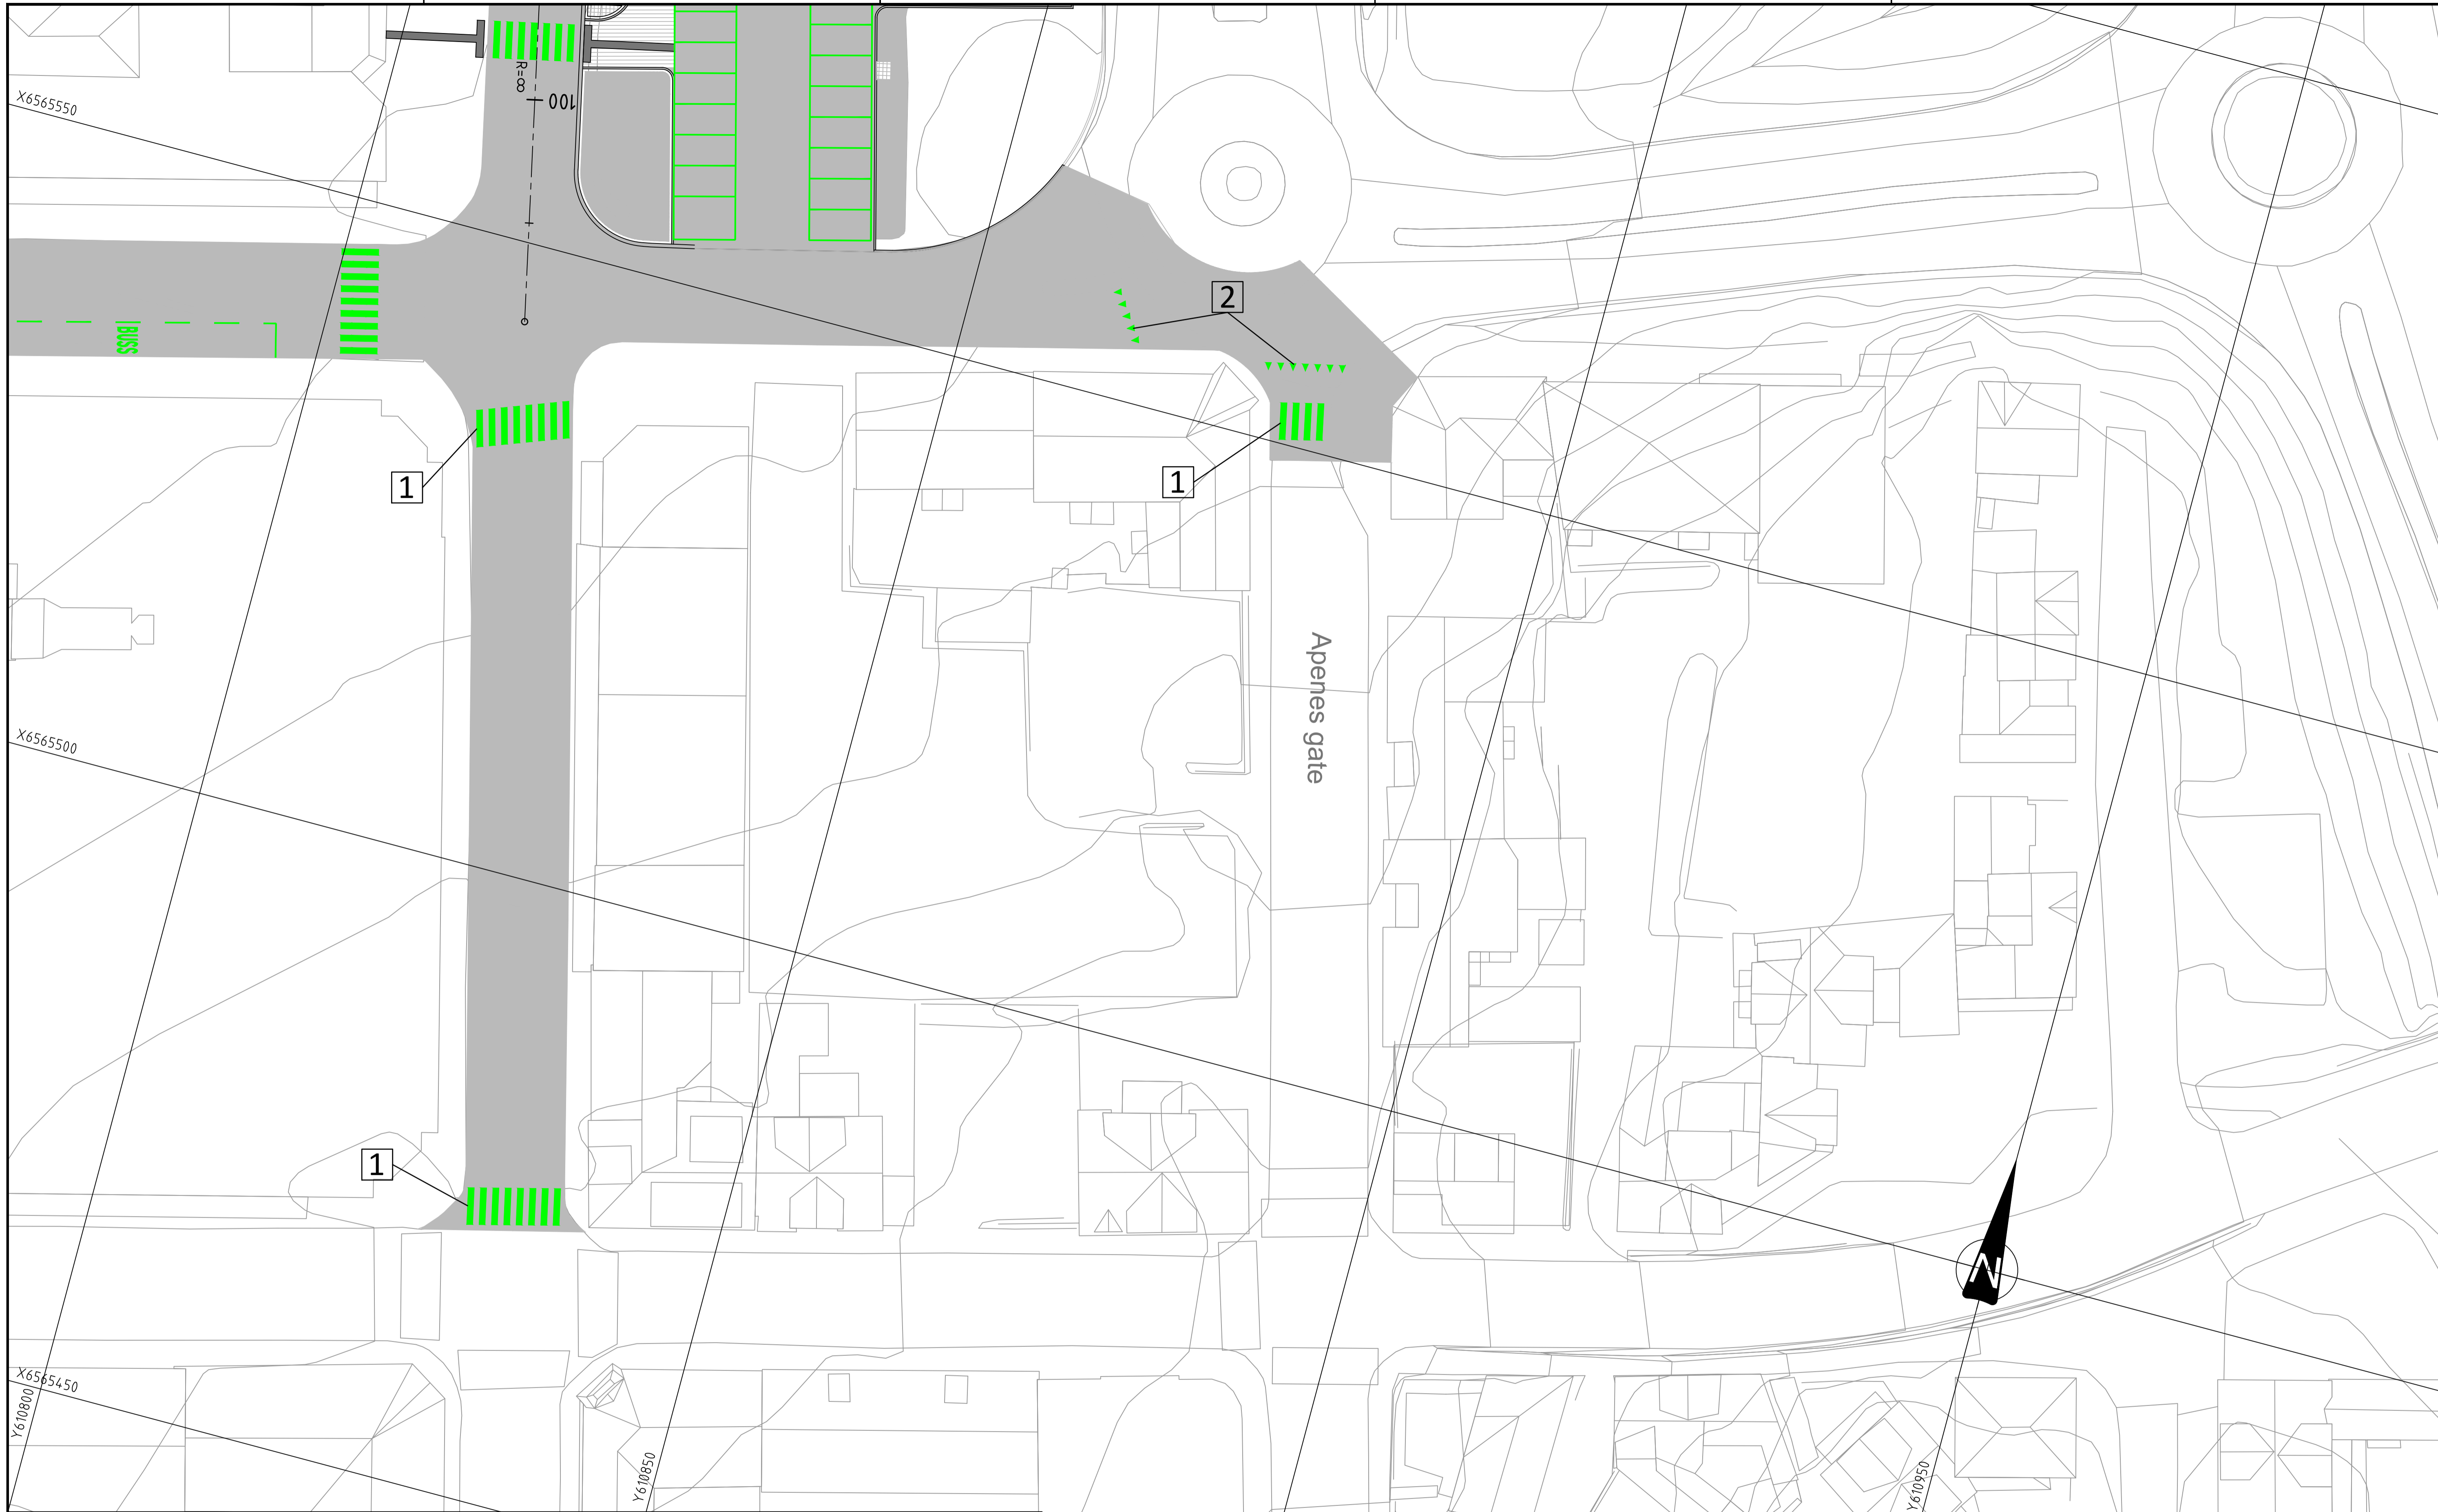

Vegoppmerking

Pos. nr.	Linjetype	Illustrasjon (ikke i målestokk)	Dimensjon			Farge
			A (m)	B (m)	C (m)	
1	1024 Gangfelt		0.50	0.50	3	Hvit
2	1022 Vikelinje		0.50	0.50	0.60	Hvit

Rev.	Dato	Revideringen gjelder	Nr.	Saksb.	Sidem.k.	Oppdr.a.
FREDRIKSTAD KOMMUNE			Tegnet av	Saksbehandler		
VA-SANERING BROCHS GATE/ SYKKELANLEGG EVJEKAJA - ROLVSØYVEIEN			ADBR	ADBR		
Oppmerking			Sidemannskont.	Oppdragsansvarlig		
			MEKA	RBFA		
			Fag	Målestokk		
			Vei	1:250 (A1)		
			Dato	1500 (A3)		
			04.02.2022			
			Oppdragsnr.	Status		
			A202699	ANBUDESTEGNING		
			Tegning nr.	Rev.		

COWI

