


PLANTELISTE

Nr	Botanisk navn	Norsk navn	Planteavstand	Antall
Lignoser				
1	Lonicera henryii	Vinterkaprifol	se tegning J002	12
2	Prunus avium 'Plena'	Fuglekirsebær 'Plena'	se tegning	4
3	Prunus sargentii SYMFONI® E	Sargentkirsebær SYMFONI® E	se tegning	6
4	Skimmia japonica	Japanskimmia	se tegning	5
5	Ulmus 'Rebona' RESISTA®	Hagealm 'Rebona' RESISTA®	se tegning	14
Stauder				
6	Sesleria autumnalis	Høstsesleria	35 cm	2902
7	Sesleria heufferiana	Heuffer-sesleria	35 cm	2645
Løk				
8	Allium aflatuense 'Purple sensation'	Allium 'Purple sensation'	0,75 m	446
9	Tulipa 'Coleur Cardinal'	Triumphtulipan 'Coleur Cardinal'	0,15 m	1750

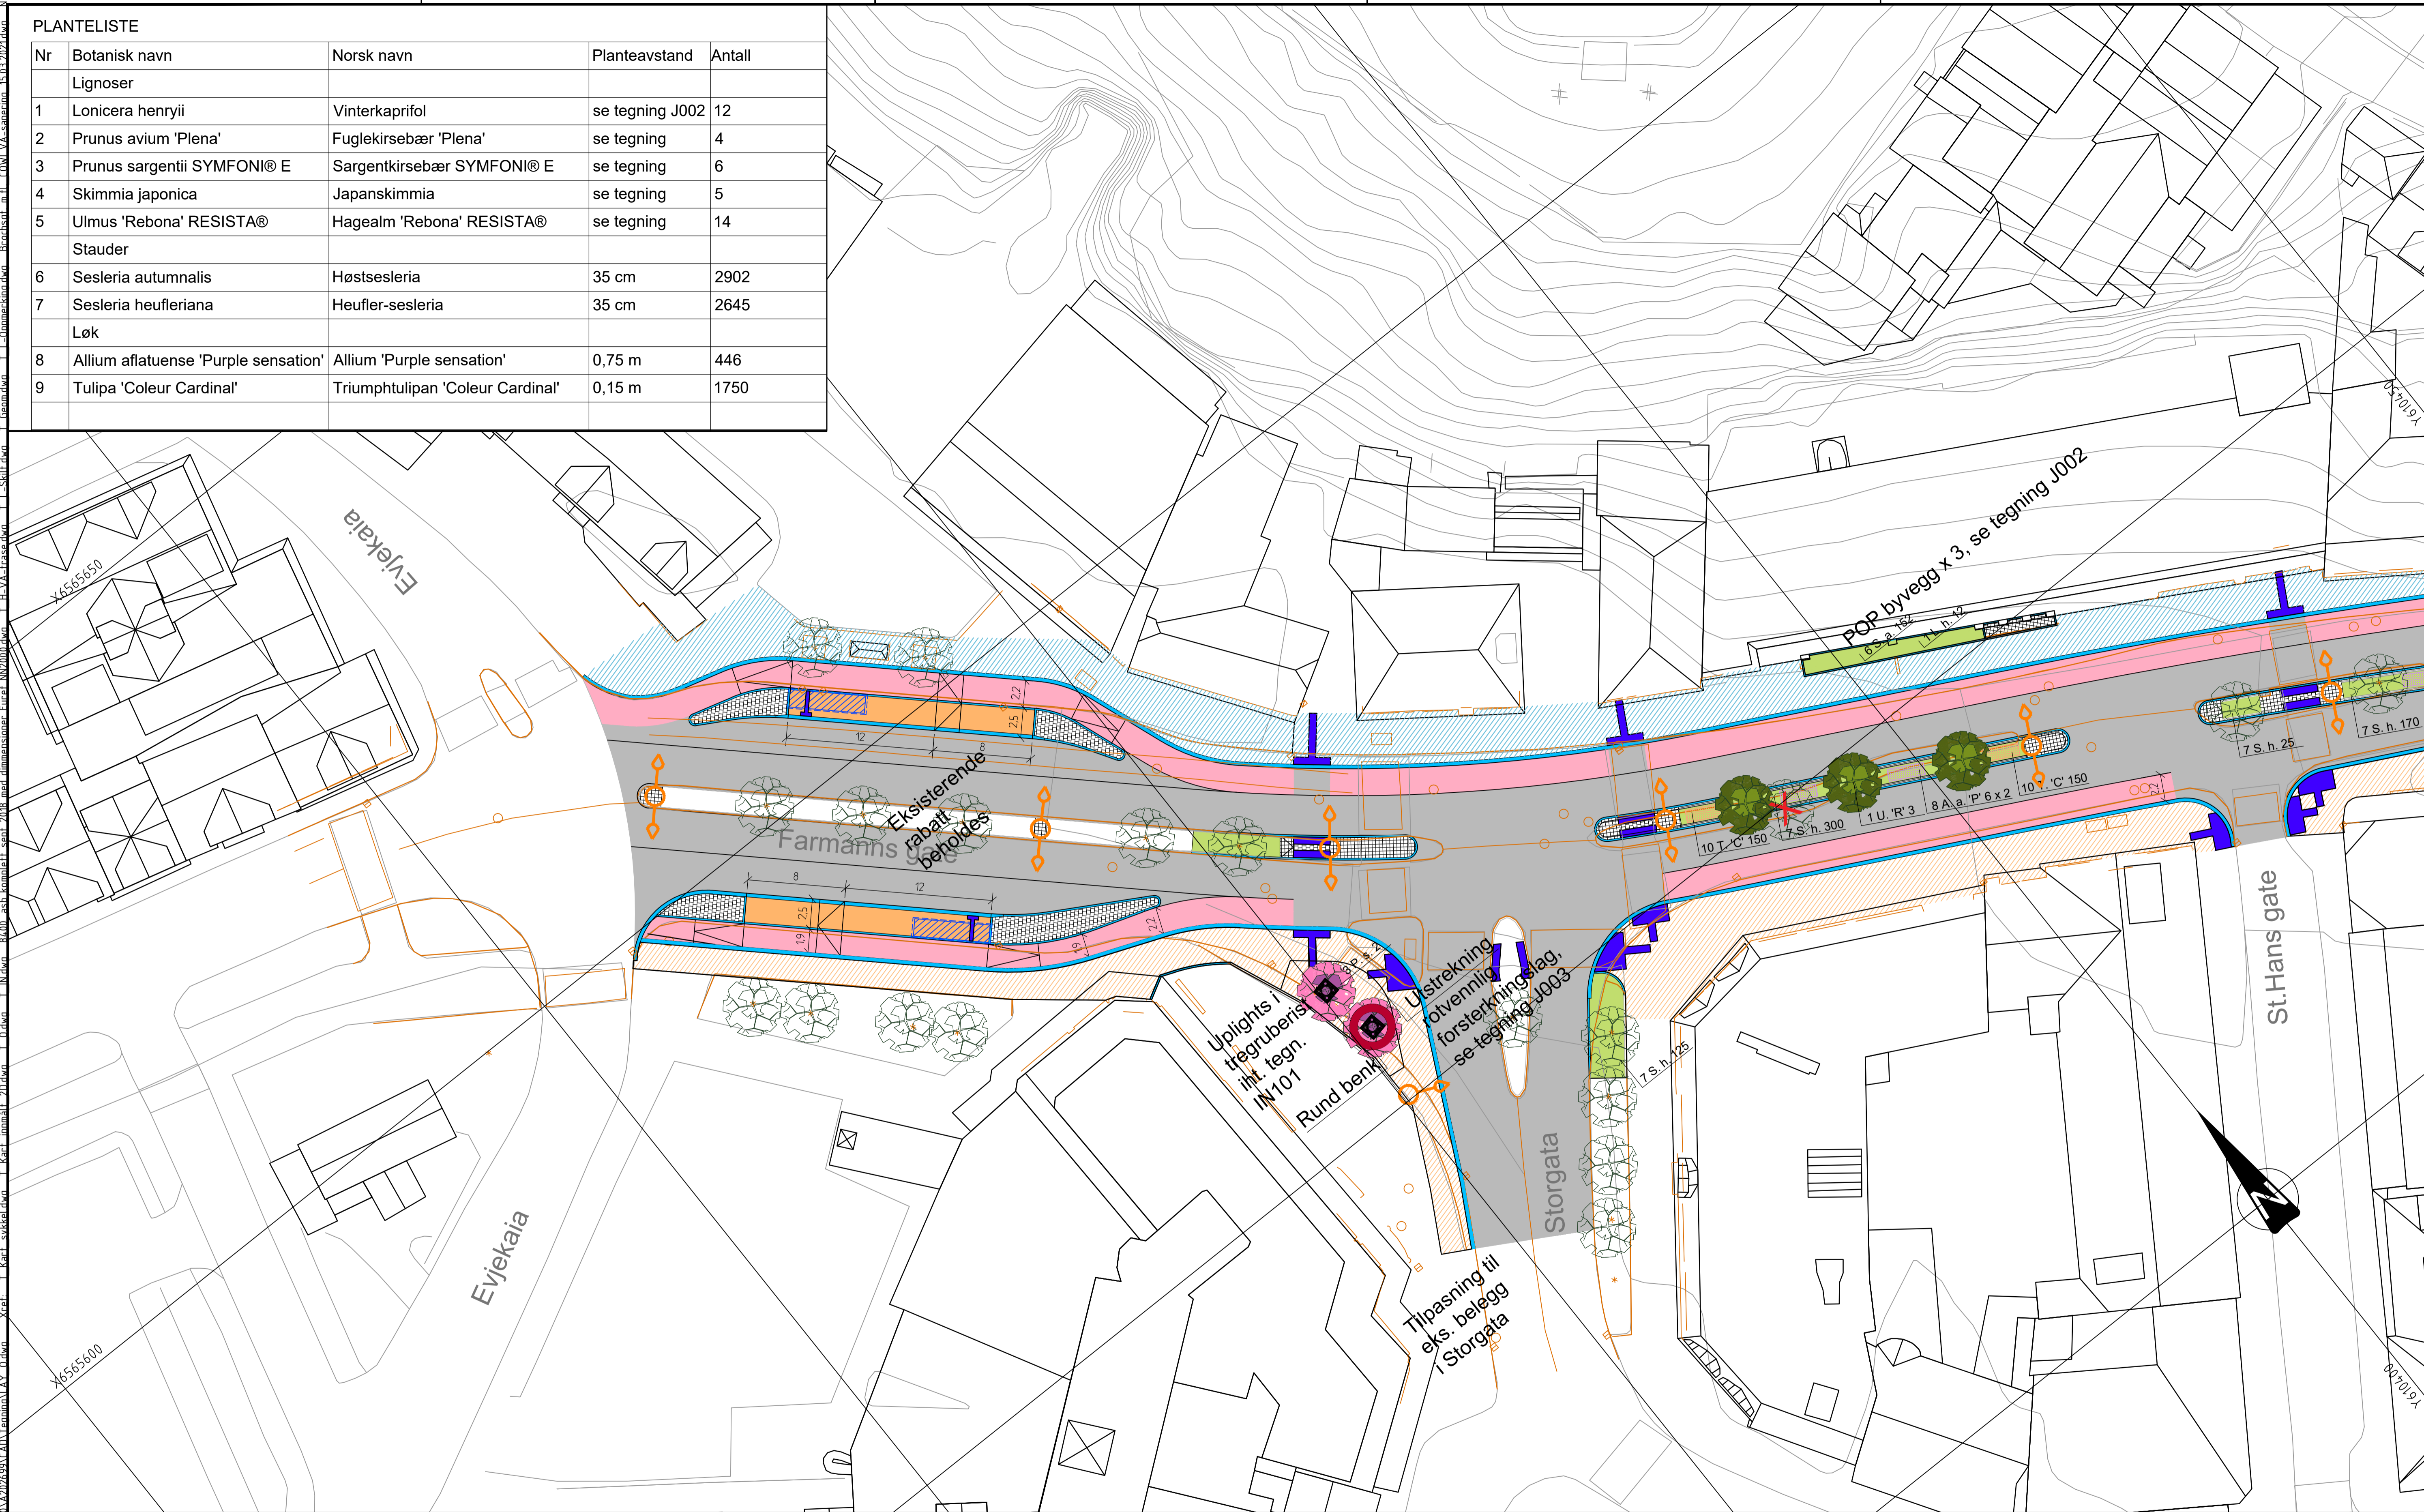


TEGNFORKLARING

"Storgatestandard", se tegning J001	Nytt tre	Eksisterende tre	Taktile varselheller	Planter, navn, planteantall
Asfalt, opsjon "Storgatestandard"	Nytt tre	Eks. tre fjernes	Benker	Planteurne
Stauder - pryddress	Allium - løk	Tregruberist	Søppelkasse	Innmålt eks. situasjon
Grass	Tulipan - løk	Ny lysmast	Smågatestein	

Merknader:
 Belegg må tilpasses eksisterende belegg og elementer på fortau. Det settes dobbel rad smågatestein innenfor kantstein i grøntrabatter.
 Det vises til F-tegninger for snitt, J-tegninger for detaljer av "Storgatestandard" og bed ved innkjøring til p-hus, samt øvrige fags tegninger for belysning, veggeometri, VA mm.
 Det tas forbehold om endringer grunnet manglende innmålinger.

Rev.		Dato		Revisjonen gjelder		Nr.	Saksb.	Sidem.k.	Oppdr.a.
						FREDRIKSTAD KOMMUNE		Tegnet av IL OS	
						VA-SANERING BROCHS GATE/ SYKKELANLEGG EVJEKAJA - ROLVSØYVEIEN		Saksbehandler RBFA	
						Plantegning		Oppdragsansvarlig RBFA	
						Fag Landskap		Målestokk 1:250 (A1) 1:500 (A3)	
						Dato 04.02.2022		Status	
						Oppdragsnr. A202699		ANBUDESTEGNING	
						Tegning nr.		Rev.	
						COWI		0001	

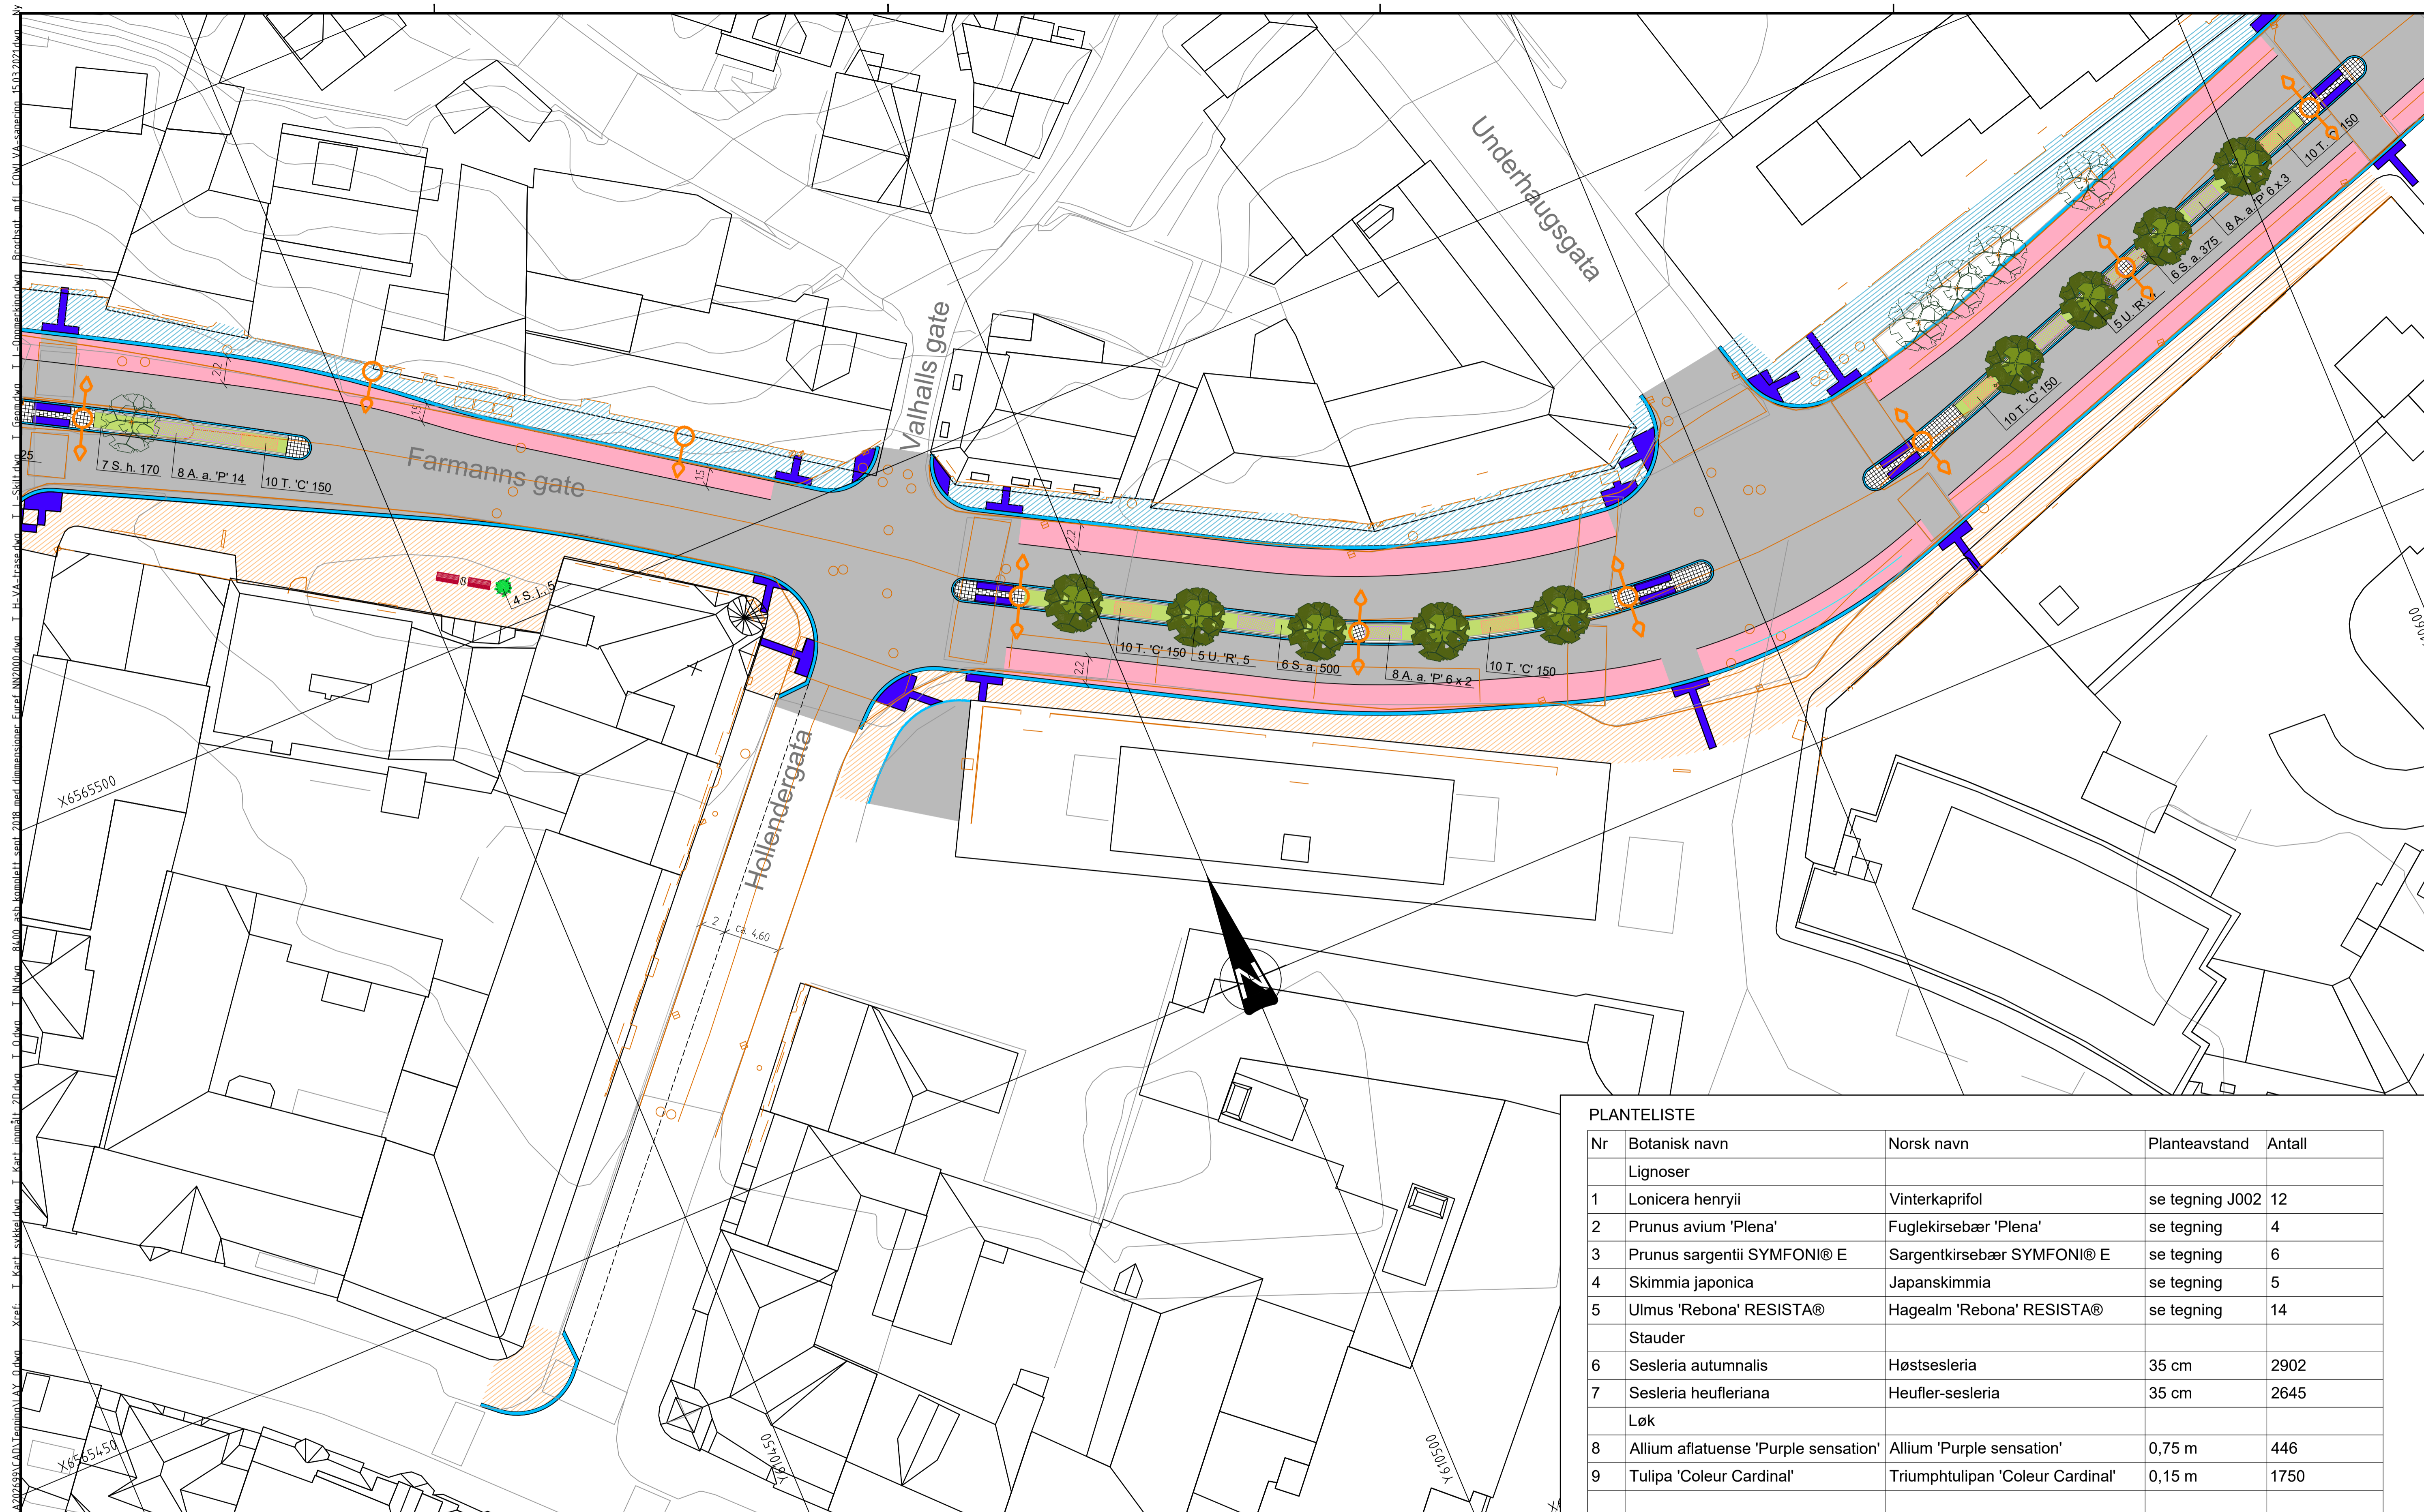

PLANTELISTE

Nr	Botanisk navn	Norsk navn	Planteavstand	Antall
Lignoser				
1	Lonicera henryii	Vinterkaprifol	se tegning J002	12
2	Prunus avium 'Plena'	Fuglekirsebær 'Plena'	se tegning	4
3	Prunus sargentii SYMFONI® E	Sargentkirsebær SYMFONI® E	se tegning	6
4	Skimmia japonica	Japanskimmia	se tegning	5
5	Ulmus 'Rebona' RESISTA®	Hagealm 'Rebona' RESISTA®	se tegning	14
Stauder				
6	Sesleria autumnalis	Høstsesleria	35 cm	2902
7	Sesleria heufferiana	Heuffer-sesleria	35 cm	2645
Løk				
8	Allium aflatuense 'Purple sensation'	Allium 'Purple sensation'	0,75 m	446
9	Tulipa 'Coleur Cardinal'	Triumphtulipan 'Coleur Cardinal'	0,15 m	1750

TEGNFORKLARING


- "Storgatestandard", se tegning J001
- Nytt tre
- Eksisterende tre
- Taktile varselheller
- Asfalt, opsjon "Storgatestandard"
- Nytt tre
- Eks. tre fjernes
- Benker
- Stauder - pryddress
- Allium - løk
- Tregruberist
- Søppelkasse
- Gress
- Tulipan - løk
- 2 P. l. 'E', 7
- Planteurne
- Innmålt eks. situasjon
- Smågatestein
- Ny lysmast

Merknader:
 Belegg må tilpasses eksisterende belegg og elementer på fortau. Det settes dobbel rad smågatestein innenfor kantstein i grøntrabatter.
 Det vises til F-tegninger for snitt, J-tegninger for detaljer av "Storgatestandard" og bed ved innkjøring til p-hus, samt øvrige fags tegninger for belysning, veggeometri, VA mm.
 Det tas forbehold om endringer grunnet manglende innmålinger.

Rev. Dato		Revideringen gjelder		Nr.	Saksb.	Sidem.k.	Oppdr.a.
FREDRIKSTAD KOMMUNE				Tegnet av	Saksbehandler		
				IL OS			
VA-SANERING BROCHS GATE/ SYKKELANLEGG EVJEKAJA - ROLVSØYVEIEN				Sidemanskontr.	Oppdragsansvarlig		
				EHAL	RBFA		
Plantegning				Fag	Målestokk		
				Landskap	1:250 (A1) 1:500 (A3)		
				Dato	04.02.2022		
COWI				Oppdragsnr.	Status		
				A202699	ANBUDESTEGNING		
				Tegning nr.	Rev.		
					0002		

PLANTELISTE

Nr	Botanisk navn	Norsk navn	Planteavstand	Antall
	Lignoser			
1	Lonicera henryii	Vinterkaprifol	se tegning J002	12
2	Prunus avium 'Plena'	Fuglekirsebær 'Plena'	se tegning	4
3	Prunus sargentii SYMFONI® E	Sargentkirsebær SYMFONI® E	se tegning	6
4	Skimmia japonica	Japanskimmia	se tegning	5
5	Ulmus 'Rebona' RESISTA®	Hagealm 'Rebona' RESISTA®	se tegning	14
	Stauder			
6	Sesleria autumnalis	Høstsesleria	35 cm	2902
7	Sesleria heuffleriana	Heufler-sesleria	35 cm	2645
	Løk			
8	Allium afflatuense 'Purple sensation'	Allium 'Purple sensation'	0,75 m	446
9	Tulipa 'Coleur Cardinal'	Triumphtulipan 'Coleur Cardinal'	0,15 m	1750

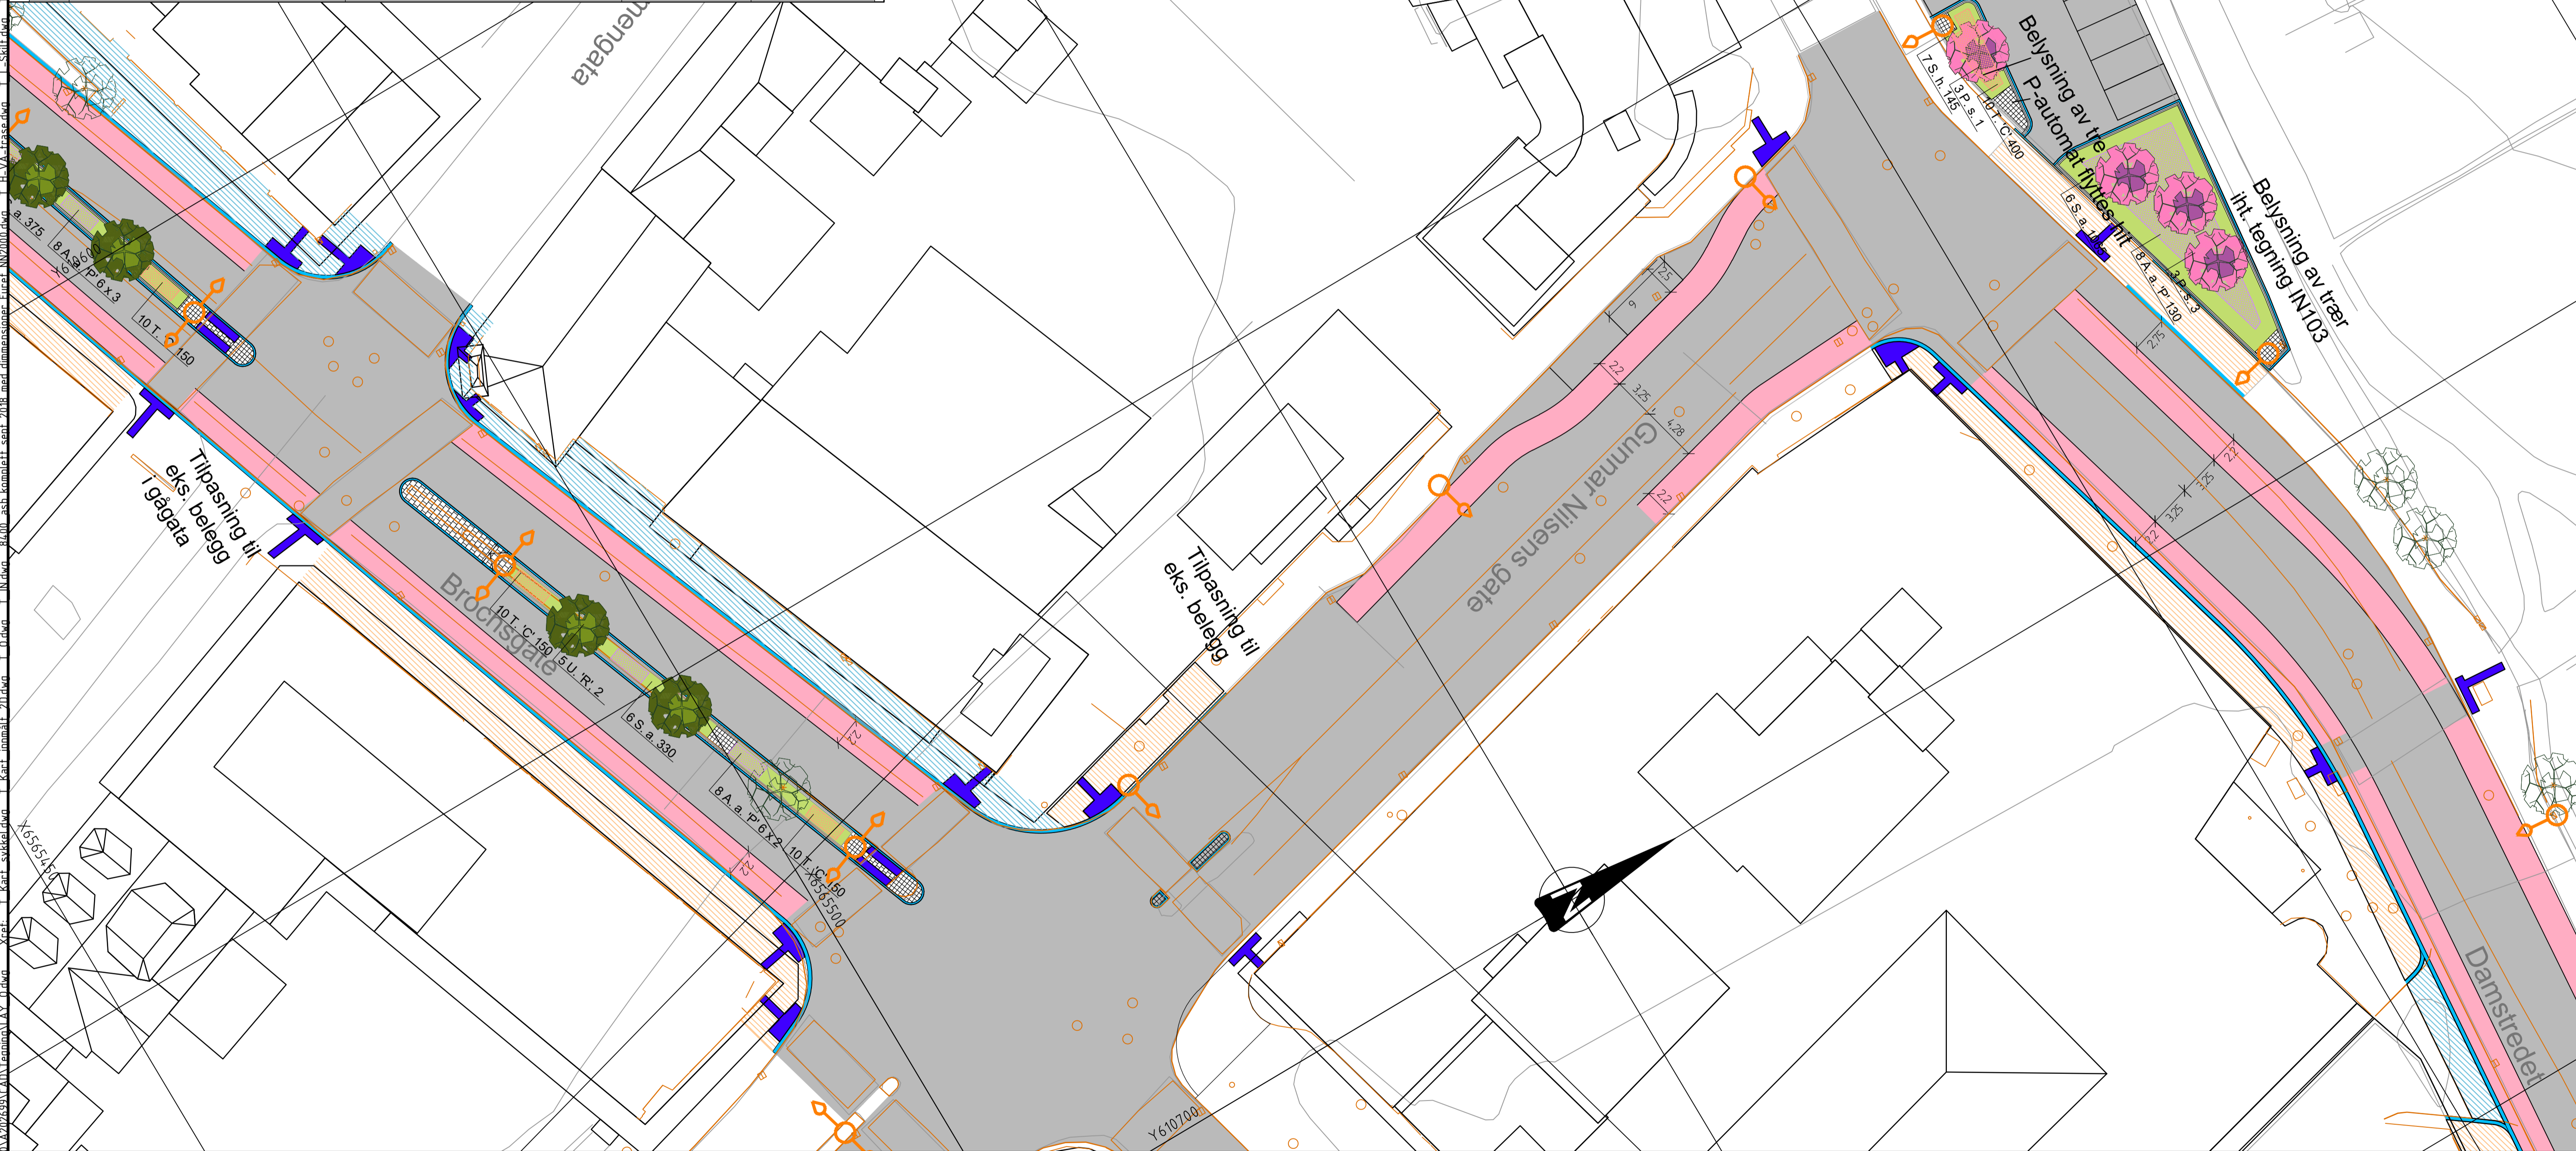


TEGNFORKLARING

- "Storgatestandard", se tegning J001
- Nytt tre
- Eksisterende tre
- Taktile varselheller
- Asfalt, opsjon "Storgatestandard"
- Nytt løk
- Eks. tre fjernes
- Benker
- Stauder - pryddress
- Allium - løk
- Tregruberist
- Søppelkasse
- Gress
- Tulipan - løk
- Ny lysmast
- 2 P.L. E, 7 Plantenr, navn, planteantall
- Planteurne
- Innmålt eks. situasjon
- Smågatestein

Merknader:
 Belegg må tilpasses eksisterende belegg og elementer på fortau. Det settes dobbel rad smågatestein innenfor kantstein i grøntrabatter.
 Det vises til F-tegninger for snitt, J-tegninger for detaljer av "Storgatestandard" og bed ved innkjøring til p-hus, samt øvrige fags tegninger for belysning, veggeometri, VA mm.
 Det tas forbehold om endringer grunnet manglende innmålinger.

Rev.		Dato		Revideringen gjelder		Nr.	Saksb.	Sidem.k.	Oppdr.a.
						Tegnet av ILO5		Saksbehandler	
						Sidemanskontr. EHAL		Oppdragsansvarlig RBFA	
						Fag Landskap		Målestokk 1:250 (A1) 1:500 (A3)	
						Dato 04.02.2022		Status	
						Oppdragsnr. A202699		ANBUDESTEGNING	
						Tegning nr.		Rev.	

0003

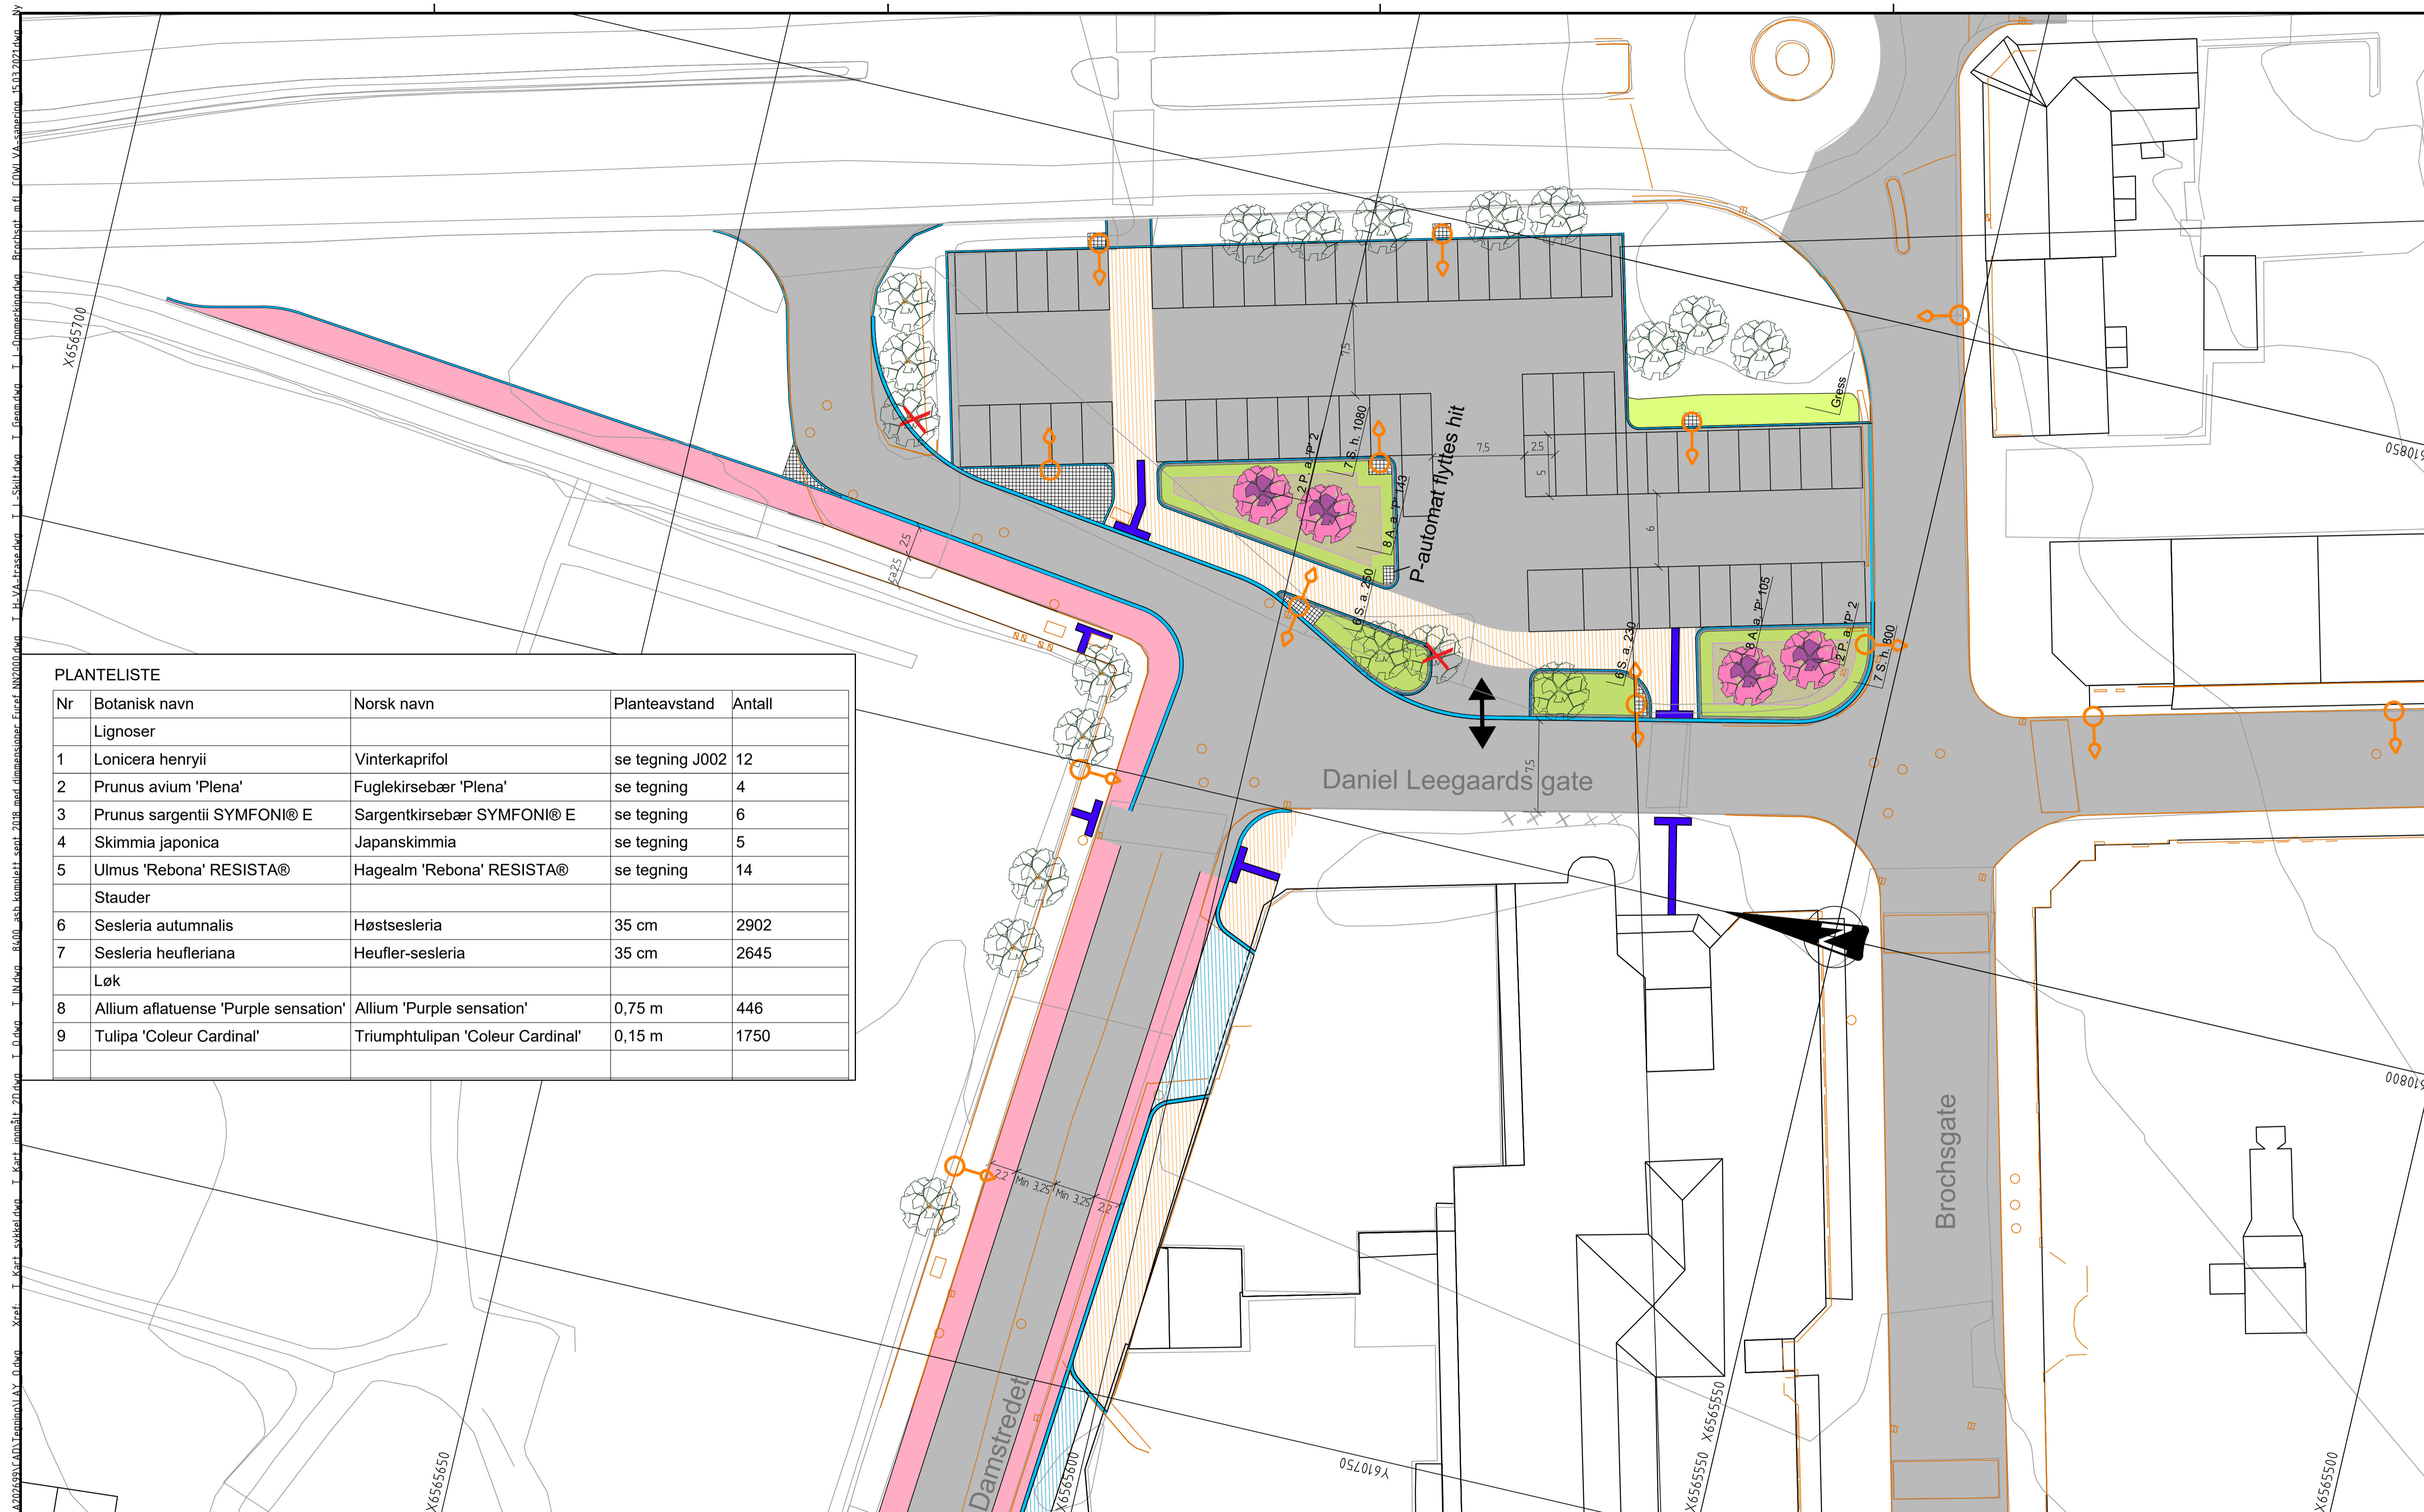

PLANTELISTE

Nr	Botanisk navn	Norsk navn	Planteavstand	Antall
Lignoser				
1	Lonicera henryii	Vinterkaprifol	se tegning J002	12
2	Prunus avium 'Plena'	Fuglekirsebær 'Plena'	se tegning	4
3	Prunus sargentii SYMFONI® E	Sargentkirsebær SYMFONI® E	se tegning	6
4	Skimmia japonica	Japanskimmia	se tegning	5
5	Ulmus 'Rebona' RESISTA®	Hagealm 'Rebona' RESISTA®	se tegning	14
Stauder				
6	Sesleria autumnalis	Høstesesleria	35 cm	2902
7	Sesleria heuffleriana	Heufler-sesleria	35 cm	2645
Løk				
8	Allium aflatuense 'Purple sensation'	Allium 'Purple sensation'	0,75 m	446
9	Tulipa 'Coleur Cardinal'	Triumphtulipan 'Coleur Cardinal'	0,15 m	1750

TEGNFORKLARING

"Storgatestandard", se tegning J001	Nytt tre	Eksisterende tre	Taktile varselheller	Plantenr, navn, planteantall
Asfalt, opsjon "Storgatestandard"	Nytt tre	Eks. tre fjernes	Benker	Planteurne
Stauder - pryddress	Allium - løk	Tregruberist	Søppelkasse	Innmålt eks. situasjon
Grass	Tulipan - løk	Ny lysmast	Smågatestein	

Merknader:
 Belegg må tilpasses eksisterende belegg og elementer på fortau. Det settes dobbel rad smågatestein innenfor kantstein i grøntrabatter.
 Det vises til F-tegninger for snitt, J-tegninger for detaljer av "Storgatestandard" og bed ved innkjøring til p-hus, samt øvrige fags tegninger for belysning, veggeometri, VA mm.
 Det tas forbehold om endringer grunnet manglende innmålinger.

Rev. Dato		Reviseringen gjelder		Nr.	Saksb.	Sidem.k.	Oppdr.a.
FREDRIKSTAD KOMMUNE				Tegnet av	Saksbehandler		
VA-SANERING BROCHS GATE/ SYKKELANLEGG EVJEKAJA - ROLVSØYVEIEN				IL OS	RBFA		
Plantegning				Sidemanskontr.	Oppdragsansvarlig		
				EHAL	RBFA		
				Fag	Målestokk		
				Landskap	1:250 (A1) 1:500 (A3)		
				Dato	04.02.2022		
				Status	ANBUDESTEGNING		
Oppdragsnr. A202699				Tegning nr. 0004			
COWI				Rev.			