

Filnavn: C:\Users\adbr\AppData\Local\Temp\ArPublsh_144296\LAY_Y_Faseplaner.dwg Xref: T_Kart_sykkelfelt.dwg
 Format: A1
 Plott: ADBR 03.02.2022 11:31:50

TEGNFORKLARING:


Arbeidsområde

Fase 1:

- Etablere busslomme og sykkelfelt
- Ett kjørefelt skal være til en hver tid åpent for trafikk, lysreguleres/manuell dirigering
- Det skal til en hver tid åpent gjennom arbeidsområdet for gang og sykkeltrafikk.

| | | | | | | |
|--|------|----------------------|----------------|-------------------|----------|----------|
| Rev. | Dato | Revideringen gjelder | Nr. | Saksb. | Sidem.k. | Oppdr.a. |
| FREDRIKSTAD KOMMUNE VA-SANERING BROCHSGATE/ SYKKELANLEGG EVJEKAI - ROLVSØYVEIEN FASEPLANER | | | Tegnet av | Saksbehandler | | |
| | | | OLJA | OLJA | | |
| | | | Sidemannskont. | Oppdragsansvarlig | | |
| | | | MPH | RBFA | | |
| | | | Fag | Målestokk | | |
| | | | | 1:1000 | | |
| | | | Dato | | | |
| | | | 04.02.2022 | | (A1) | |
| | | | Oppdragsnr. | Status | | |
| | | | A202699 | ANBUDESTEGNING | | |
| | | | Tegning nr. | Rev. | | |
| | | | | | Y001 | |



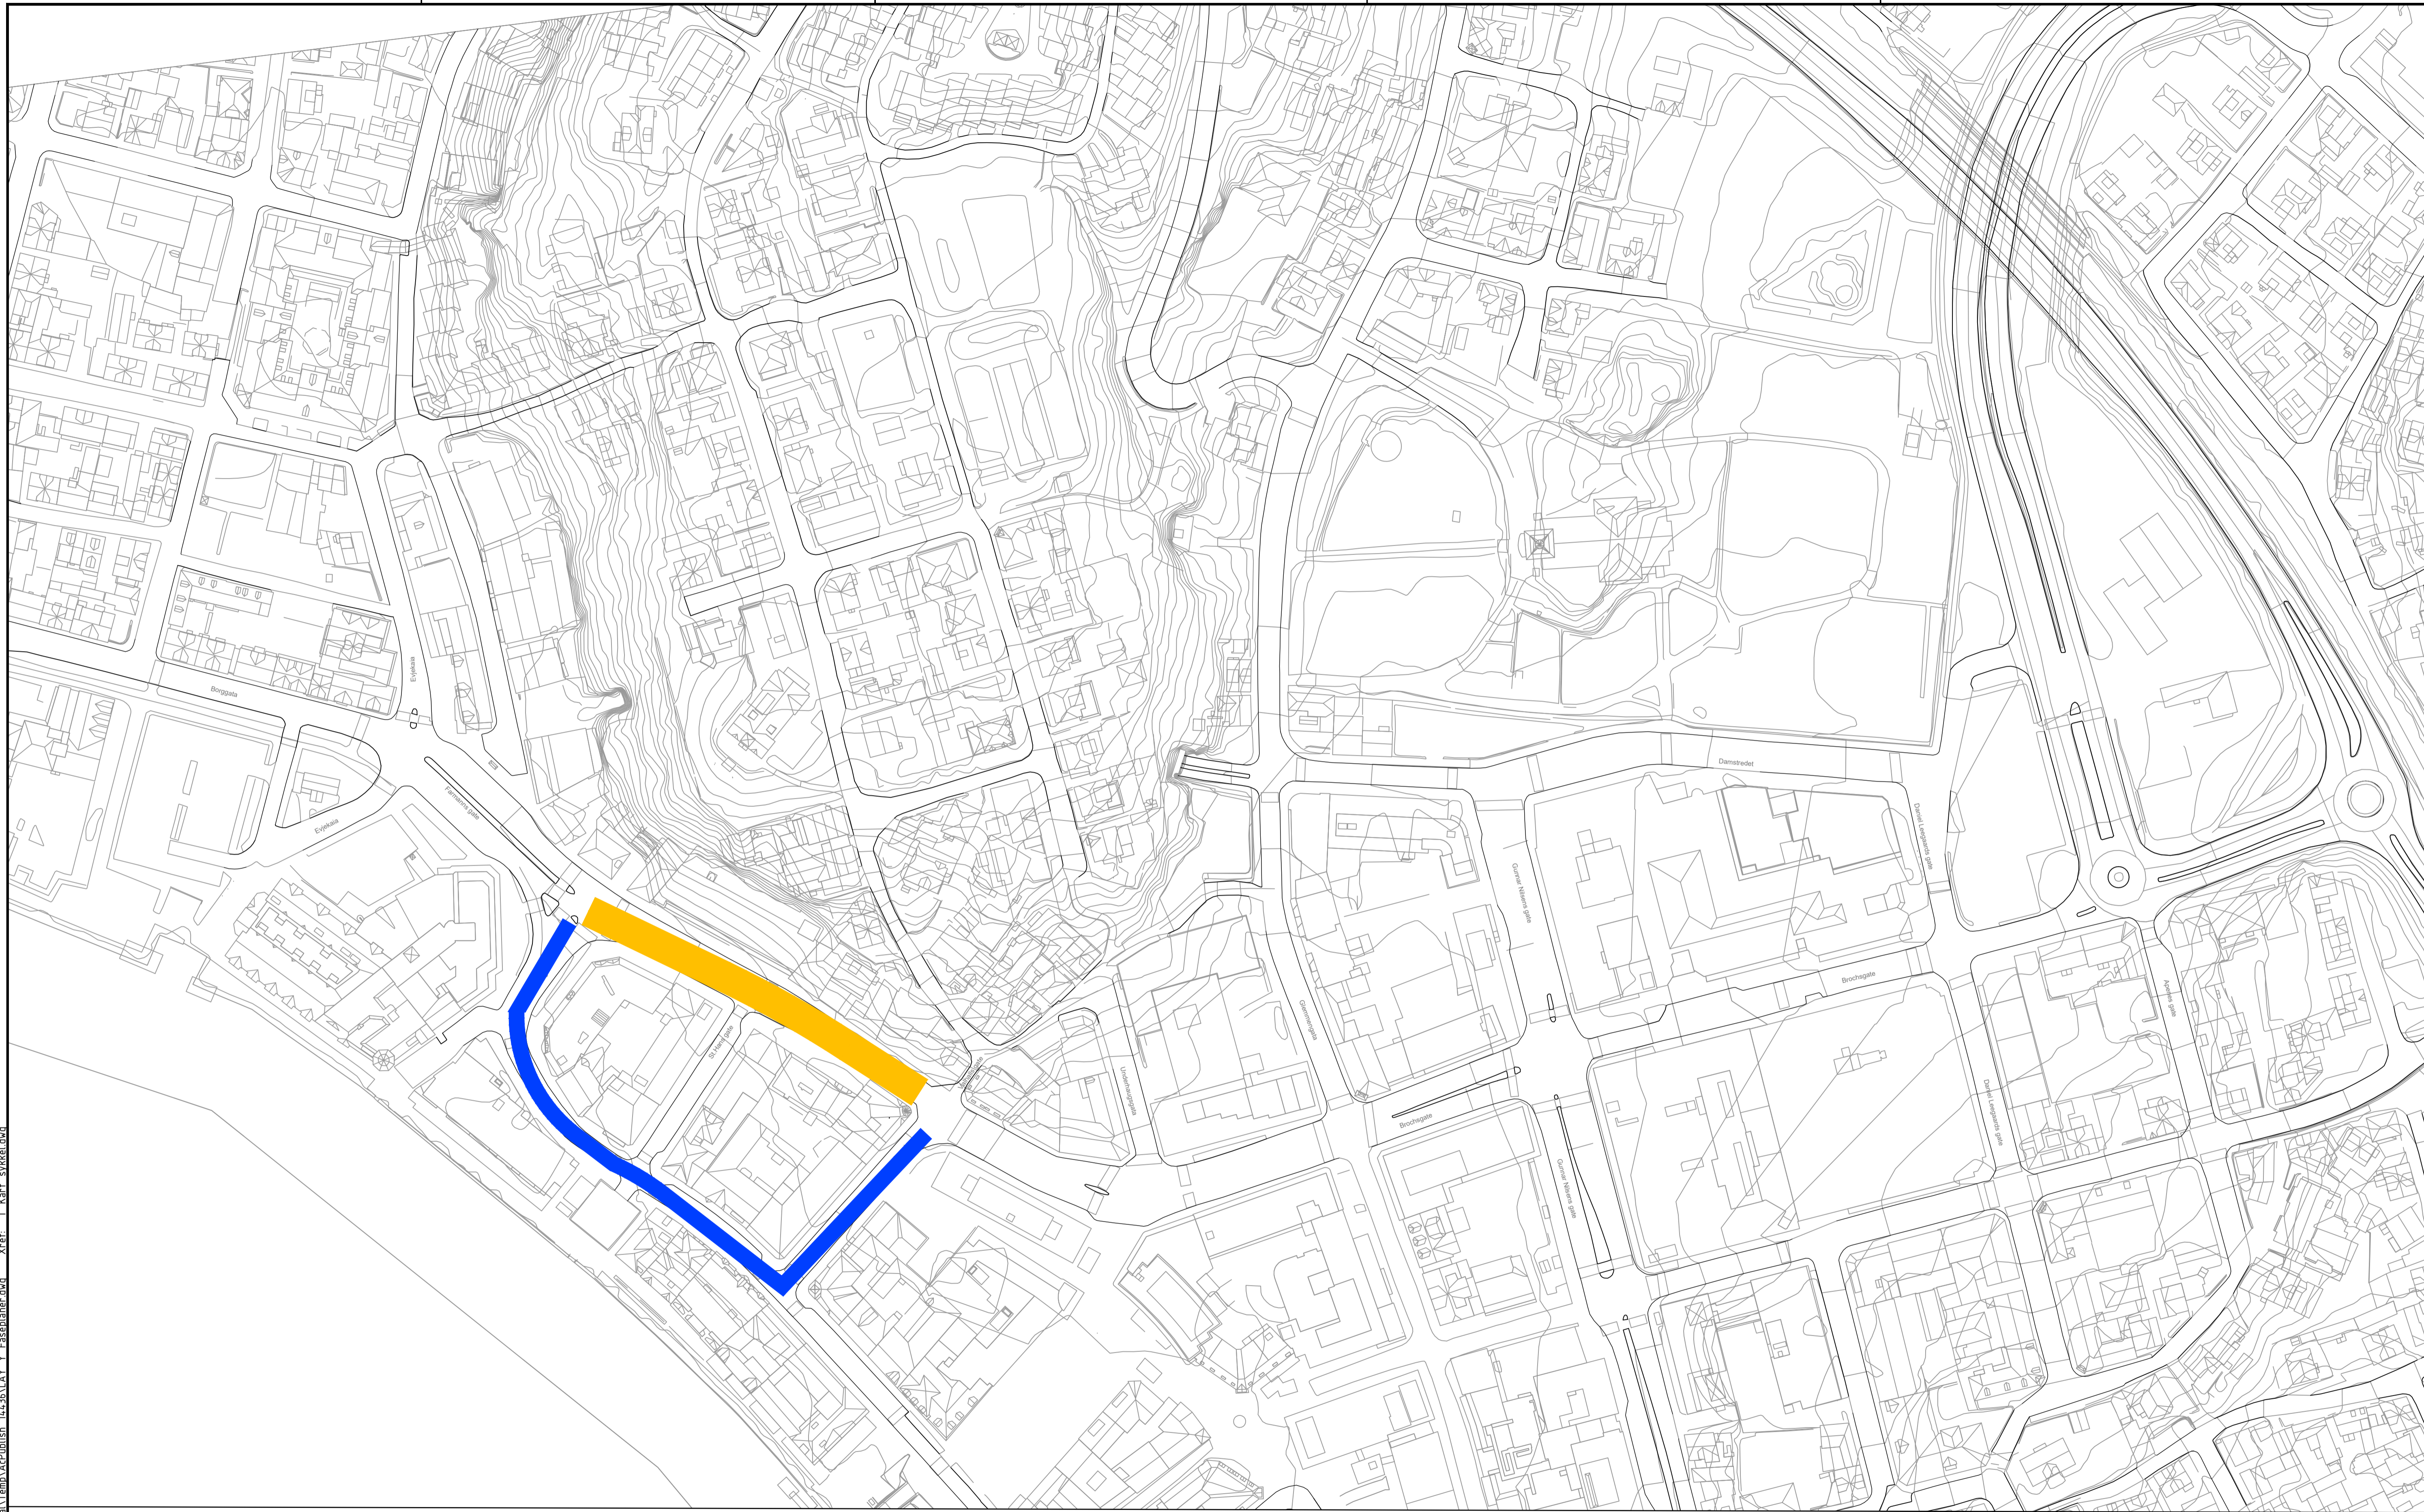

Filnavn: C:\Users\adbr\AppData\Local\Temp\Ar\Publ\sh_144236\LAY_Y_Faseplaner.dwg Xref: T_Kart_sykkel.dwg
 Format: A1 Plot: AD8R 03.02.2022 11:31:56


Fase 2:

- Etablere sykkel felt, resette kanstein, ny asfalt og nytt belegg på gangvei.
- Ett kjørefelt skal være til en hver tid åpent for trafikk.
- Mulig omkjøringveg er vist med blå linje.
- Det skal til en hver tid åpent gjennom arbeidsområdet for gang og sykkeltrafikk.

TEGNFORKLARING:

Mulig omkjøringsvei
 Arbeidsområde

| | | | | | | | | | |
|--|------|----------------------|--|----------------|-------------------|--------|----------------|----------|--|
| | | | | | | | | | |
| Rev. | Dato | Revideringen gjelder | | | Nr. | Saksb. | Sidem.k. | Oppdr.a. | |
| FREDRIKSTAD KOMMUNE | | | | Tegnet av | Saksbehandler | | | | |
| VA-SANERING BROCHSGATE/ SYKKELANLEGG EVJEKAI - ROLVSØYVEIEN | | | | OLJA | OLJA | | | | |
| FASEPLANER | | | | Sidemannskont. | Oppdragsansvarlig | | | | |
| | | | | MPH | RBFA | | | | |
| | | | | Fag | Målestokk | | | | |
| | | | | | 1:1000 | | | | |
| | | | | Dato | 04.02.2022 | | | | |
| | | | | | (A1) | | | | |
| | | | | Oppdragsnr. | A202699 | | Status | | |
| | | | | Tegning nr. | | | ANBUDESTEGNING | | |
| | | | | Y002 | | | | | |

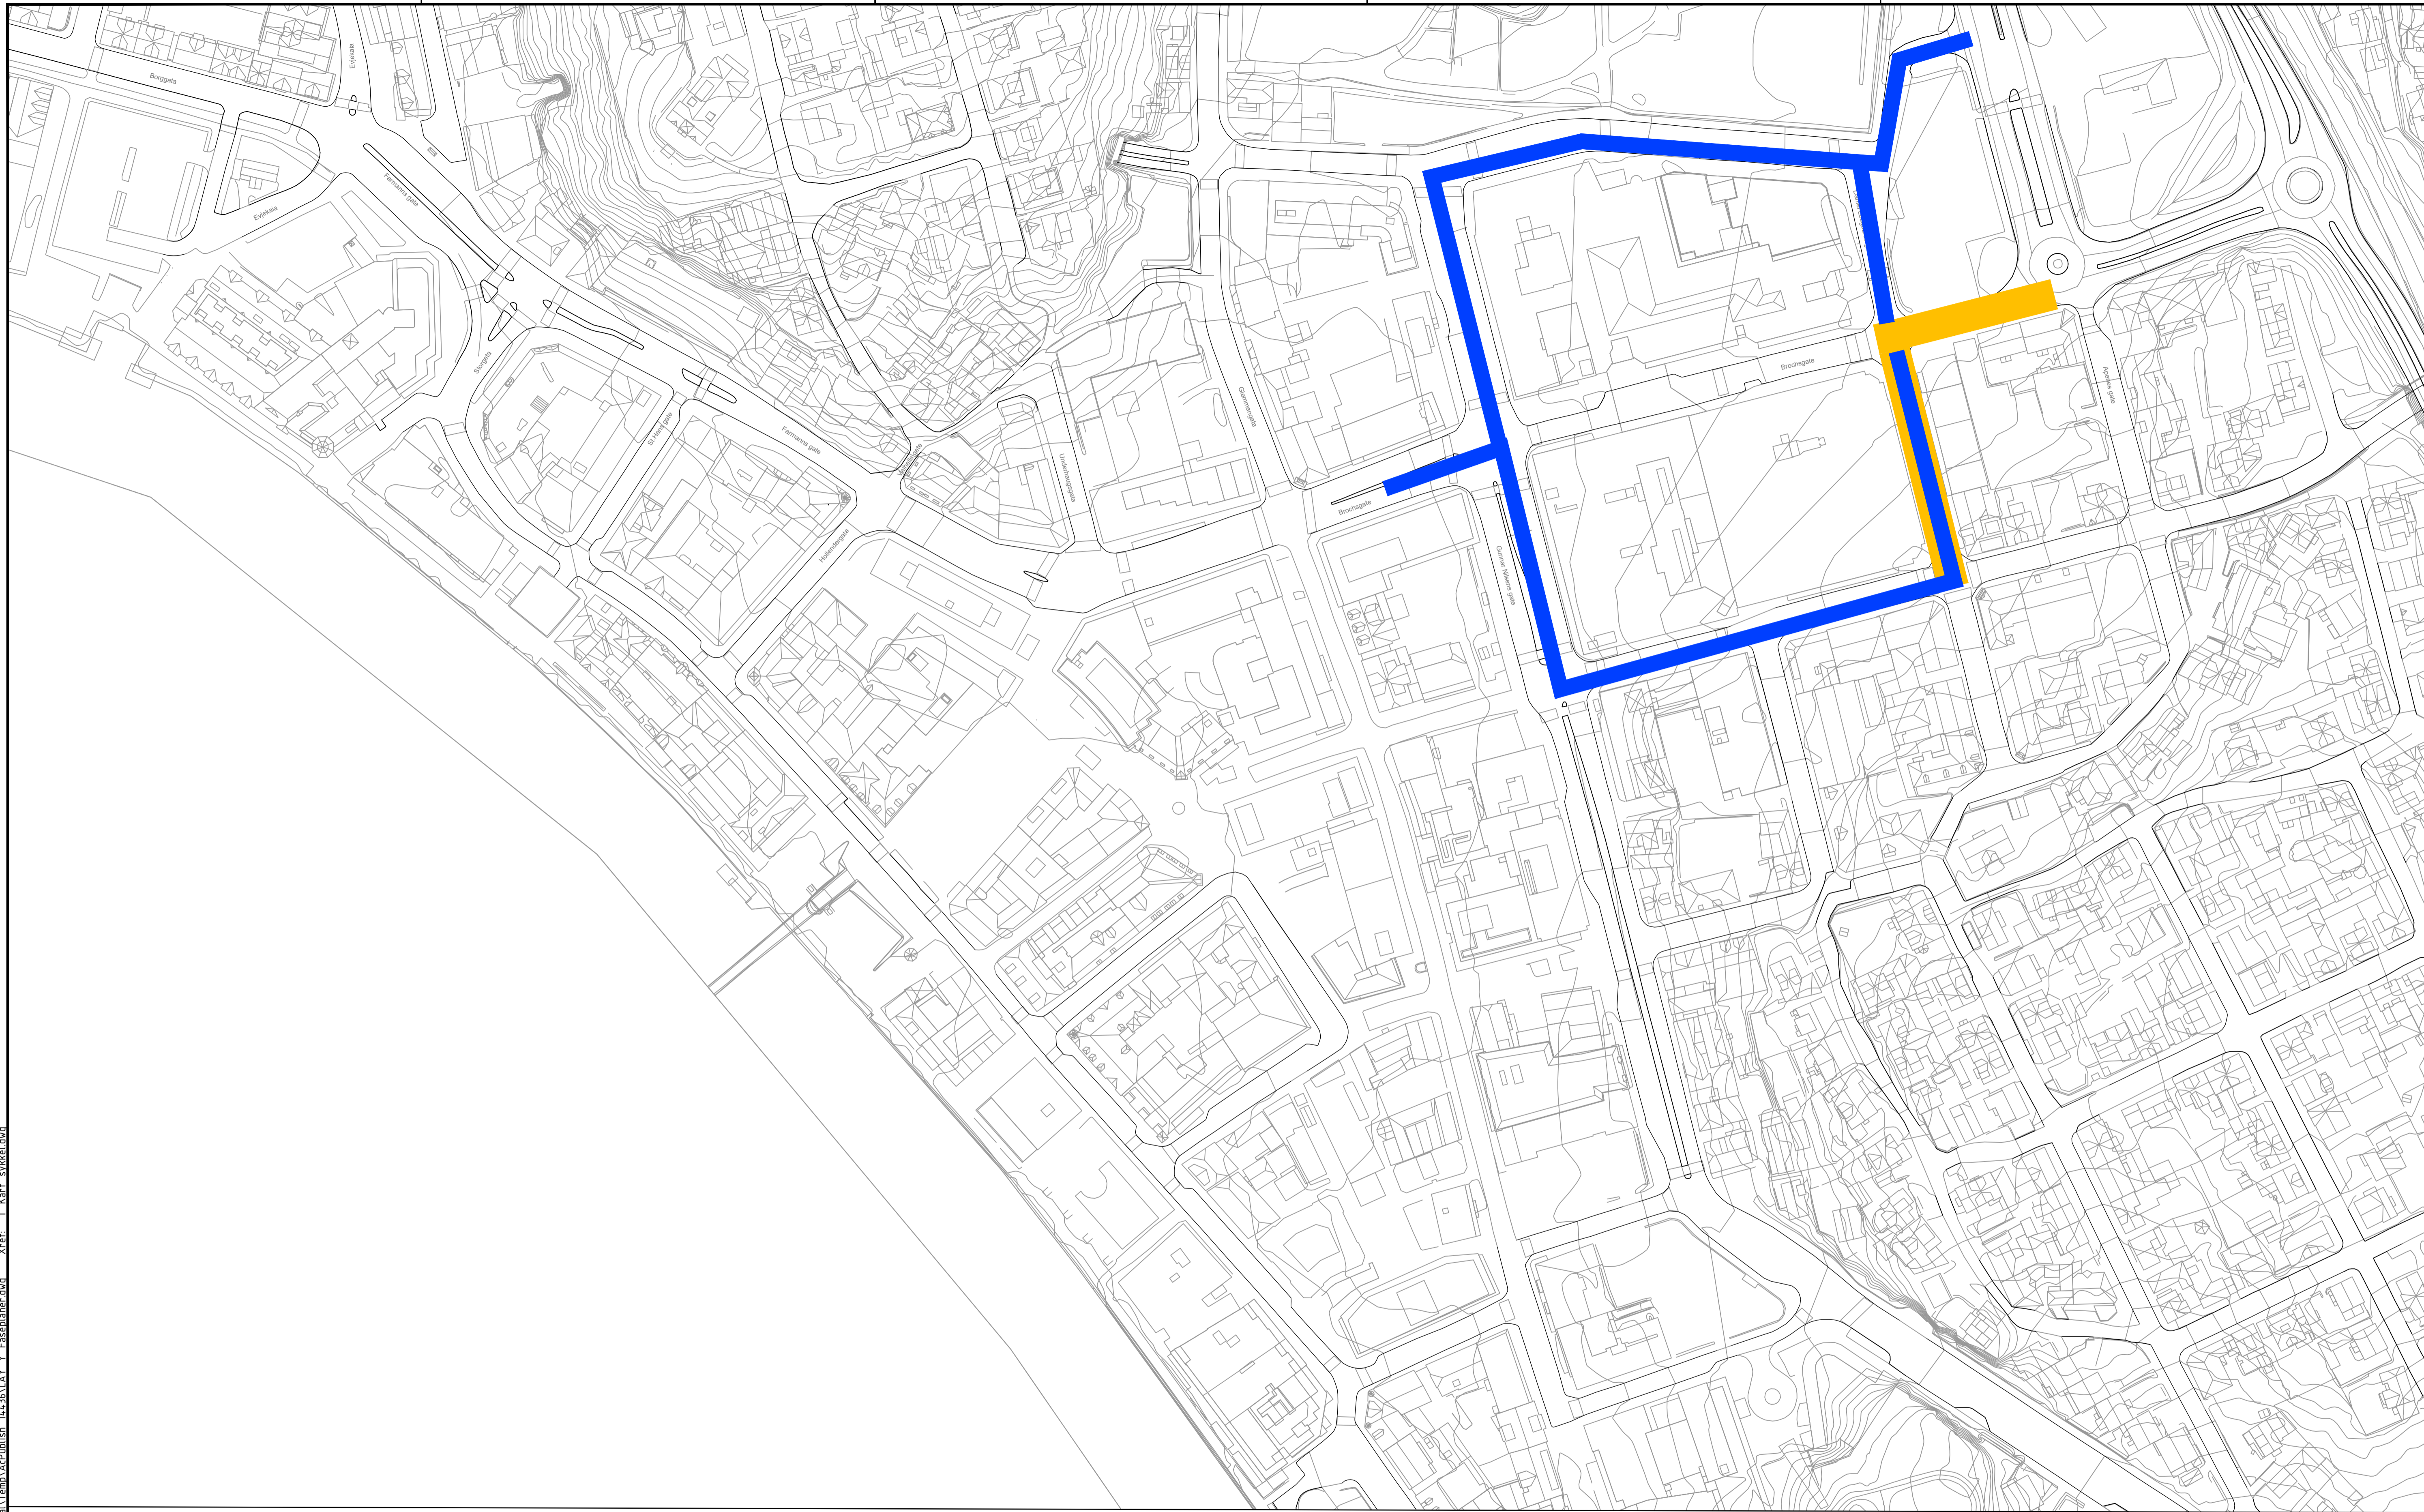

Filnavn: C:\Users\adbr\AppData\Local\Temp\ArPublsh_144236\LAY_Y_Faseplaner.dwg Xref: T_Kart_sykkel.dwg
 Format: A1 Plot: AD BR 03.02.2022 11:32:01


Fase 3:

- Etablere VA i Daniel Leegaardsgate og Brochsgate mot Apenesgata
- Det skal til en hver tid åpent gjennom arbeidsområdet for gang og sykkeltrafikk.
- Mulig omkjøringveg er vist med blå linje.

TEGNFORKLARING:

- Mulig omkjøringsvei
- Arbeidsområde

| Rev. | Dato | Revideringen gjelder | Nr. | Saksb. | Sidem.k. | Oppdr.a. |
|---|------|----------------------|----------------|-------------------|-----------------------|----------|
| | | | | | | |
| FREDRIKSTAD KOMMUNE | | | Tegnet av | Saksbehandler | | |
| | | | OLJA | OLJA | | |
| VA-SANERING BROCHSGATE/ SYKKELANLEGG EVJEKAIA - ROLVSØYVEIEN | | | Sidemanskontr. | Oppdragsansvarlig | | |
| FASEPLANER | | | MPH | RBFA | | |
| | | | Fag | Målestokk | | |
| | | | | 1:1000 | | |
| | | | Dato | | | |
| | | | 04.02.2022 | | | (A1) |
| COWI | | | Oppdragsnr. | Status | ANBUDESTEGNING | |
| | | | A202699 | | | |
| | | | Tegning nr. | Rev. | Y003 | |

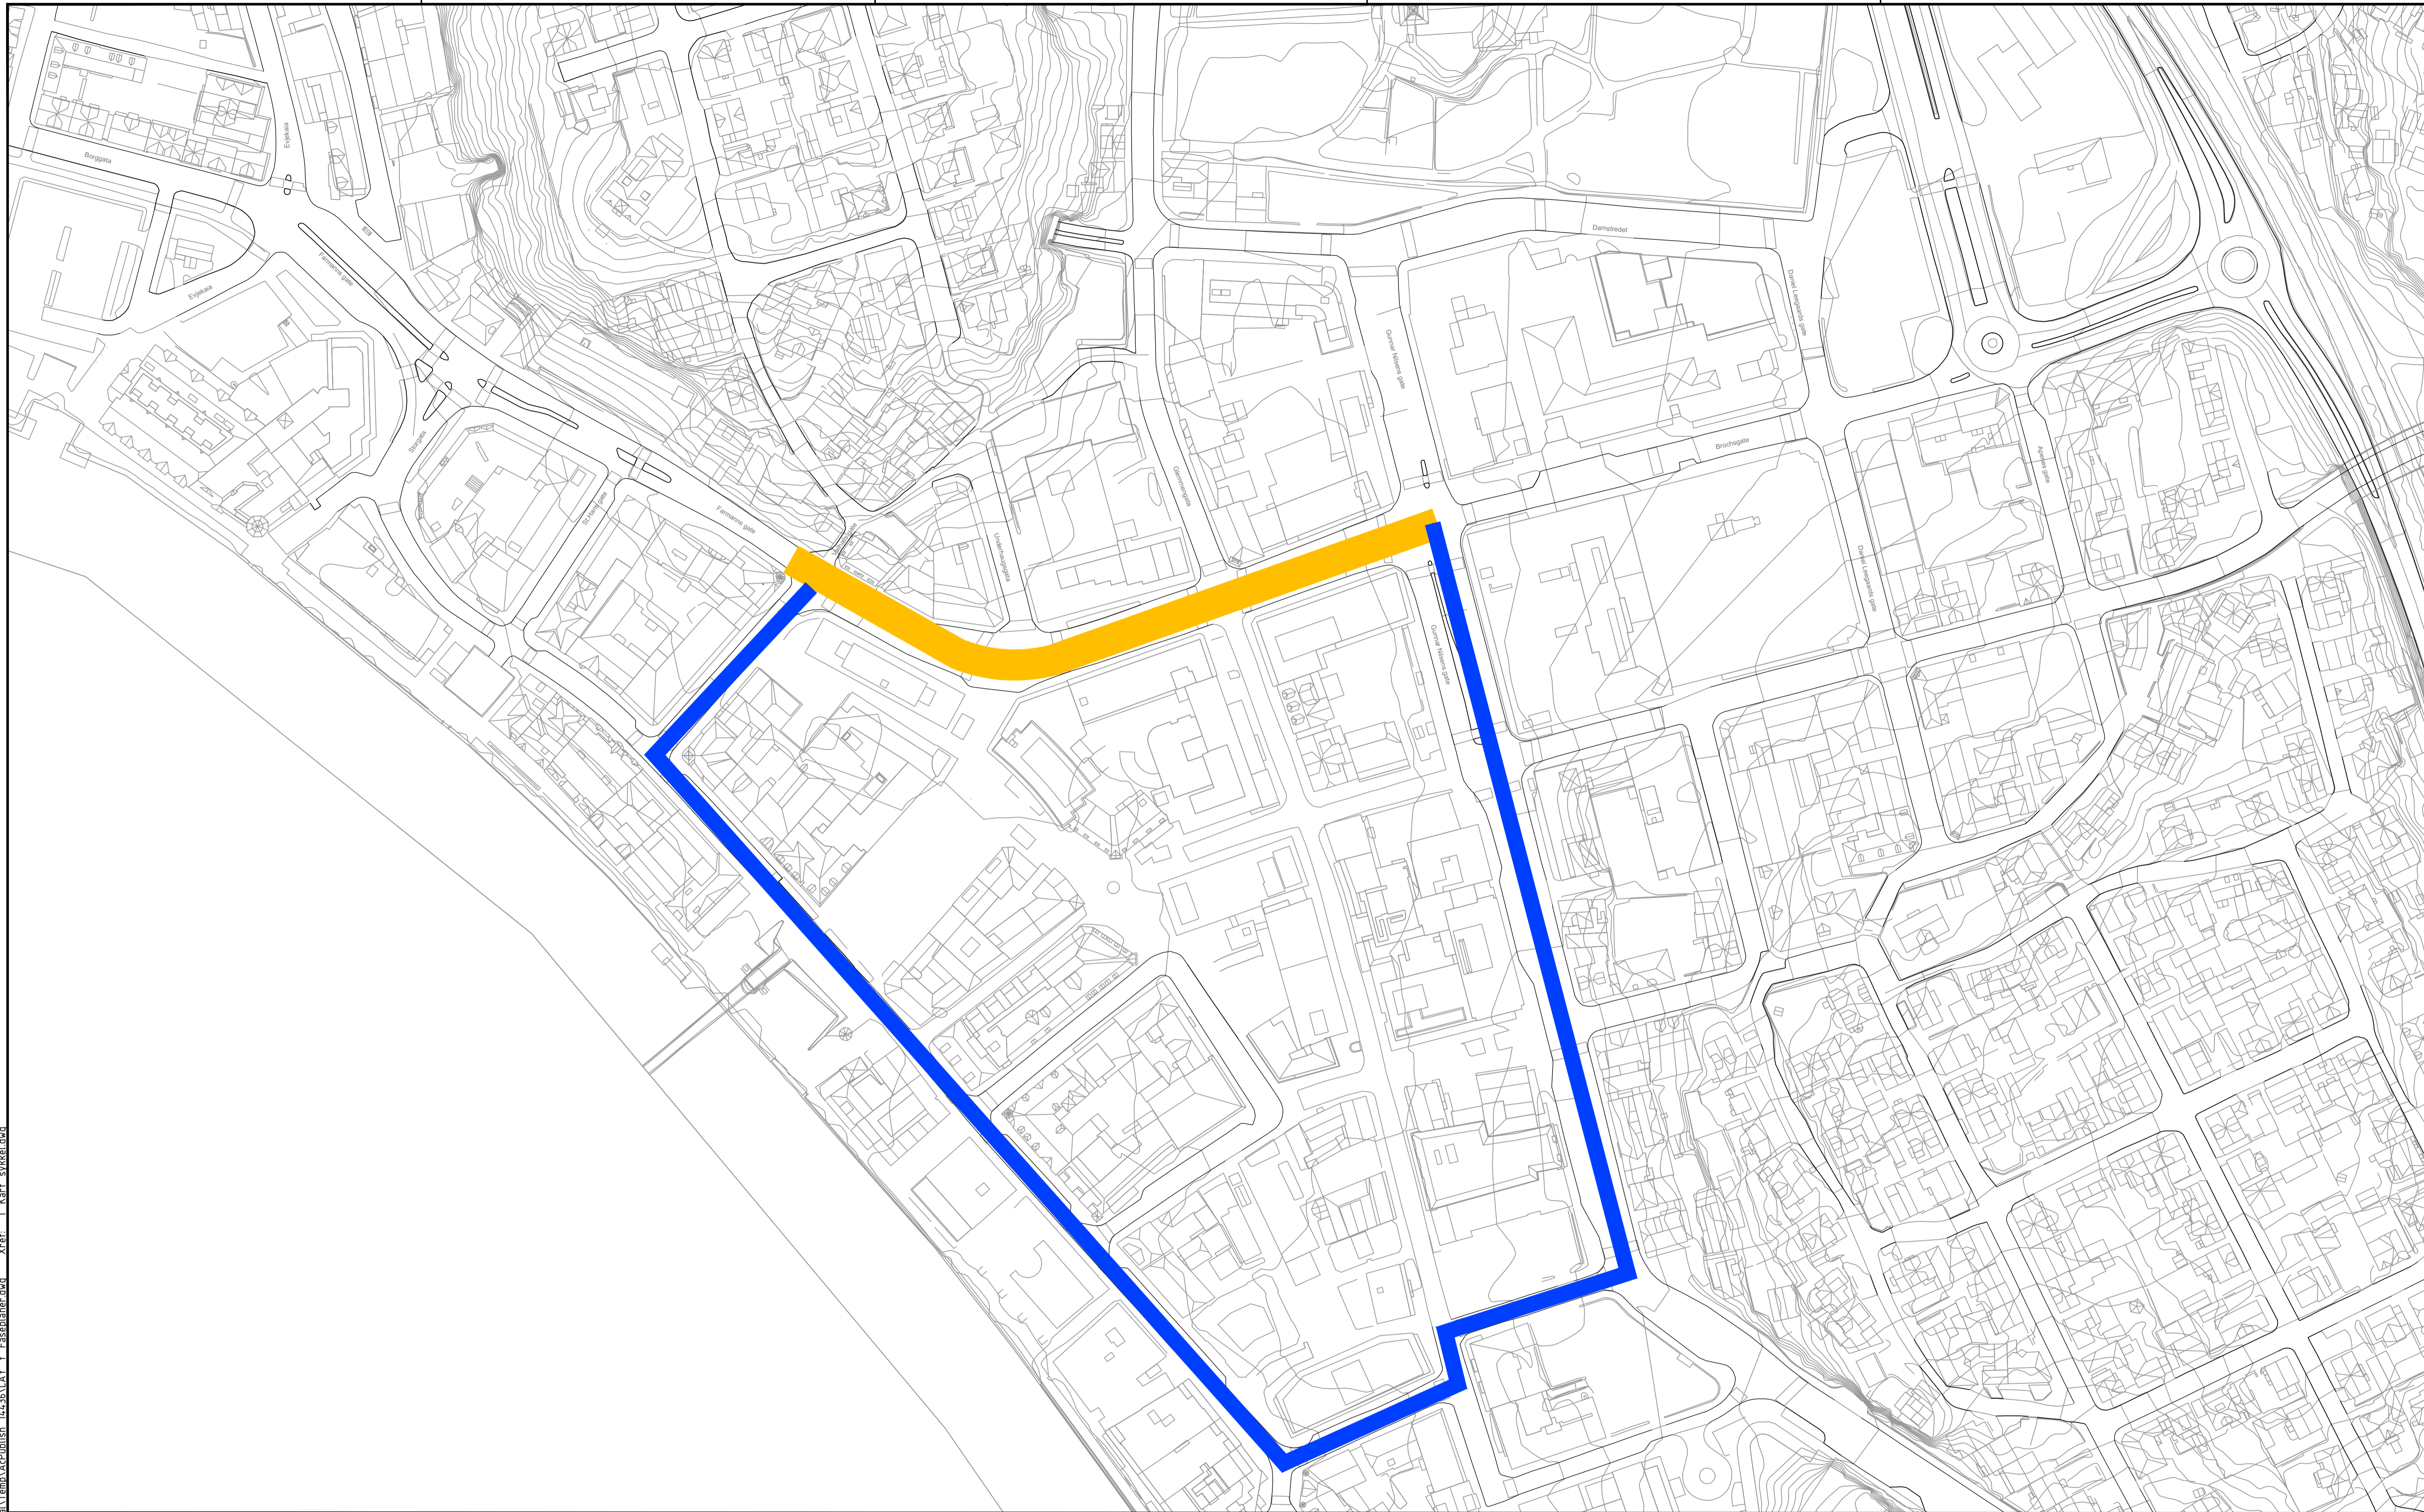

Filnavn: C:\Users\adbr\AppData\Local\Temp\ArPubliSh_144796\LAY_Y_Faseplaner.dwg Xref: T_Kart_sykkel.dwg
 Format: A1 Plot: AD8R 03.02.2022 11:32:06



Fase 4:


- Etablere VA og sykkelfelt fra Startorvet frem til krysset Gunnar Nilsens gate.
- Ett kjørefelt skal til en hver tid være åpent for trafikk, lysreguleres/manuell dirigering
- Det skal til en hver tid åpent gjennom arbeidsområdet for gang og sykkeltrafikk.
- Mulig omkjøringsvei er vist med blå linje.

TEGNFORKLARING:

█ Mulig omkjøringsvei

█ Arbeidsområde

| | | | | | | | | | | |
|---|--|------|--|----------------------|--|--|----------------|-------------------|----------|----------|
| Rev. | | Dato | | Revideringen gjelder | | | Nr. | Saksb. | Sidem.k. | Oppdr.a. |
| FREDRIKSTAD KOMMUNE | | | | | | | Tegnet av | Saksbehandler | | |
| VA-SANERING BROCHSGATE/ SYKKELANLEGG EVJEKAIA - ROLVSØYVEIEN | | | | | | | OL JA | OL JA | | |
| FASEPLANER | | | | | | | Sidemannskont. | Oppdragsansvarlig | | |
| | | | | | | | MPH | RBFA | | |
| | | | | | | | Fag | Målestokk | | |
| | | | | | | | | 1:1000 | | |
| | | | | | | | Dato | Status | | |
| | | | | | | | 04.02.2022 | (A1) | | |
|   | | | | | | | Oppdragsnr. | ANBUSTEGNING | | |
| | | | | | | | A202699 | Rev. | | |
| | | | | | | | Tegning nr. | Y004 | | |

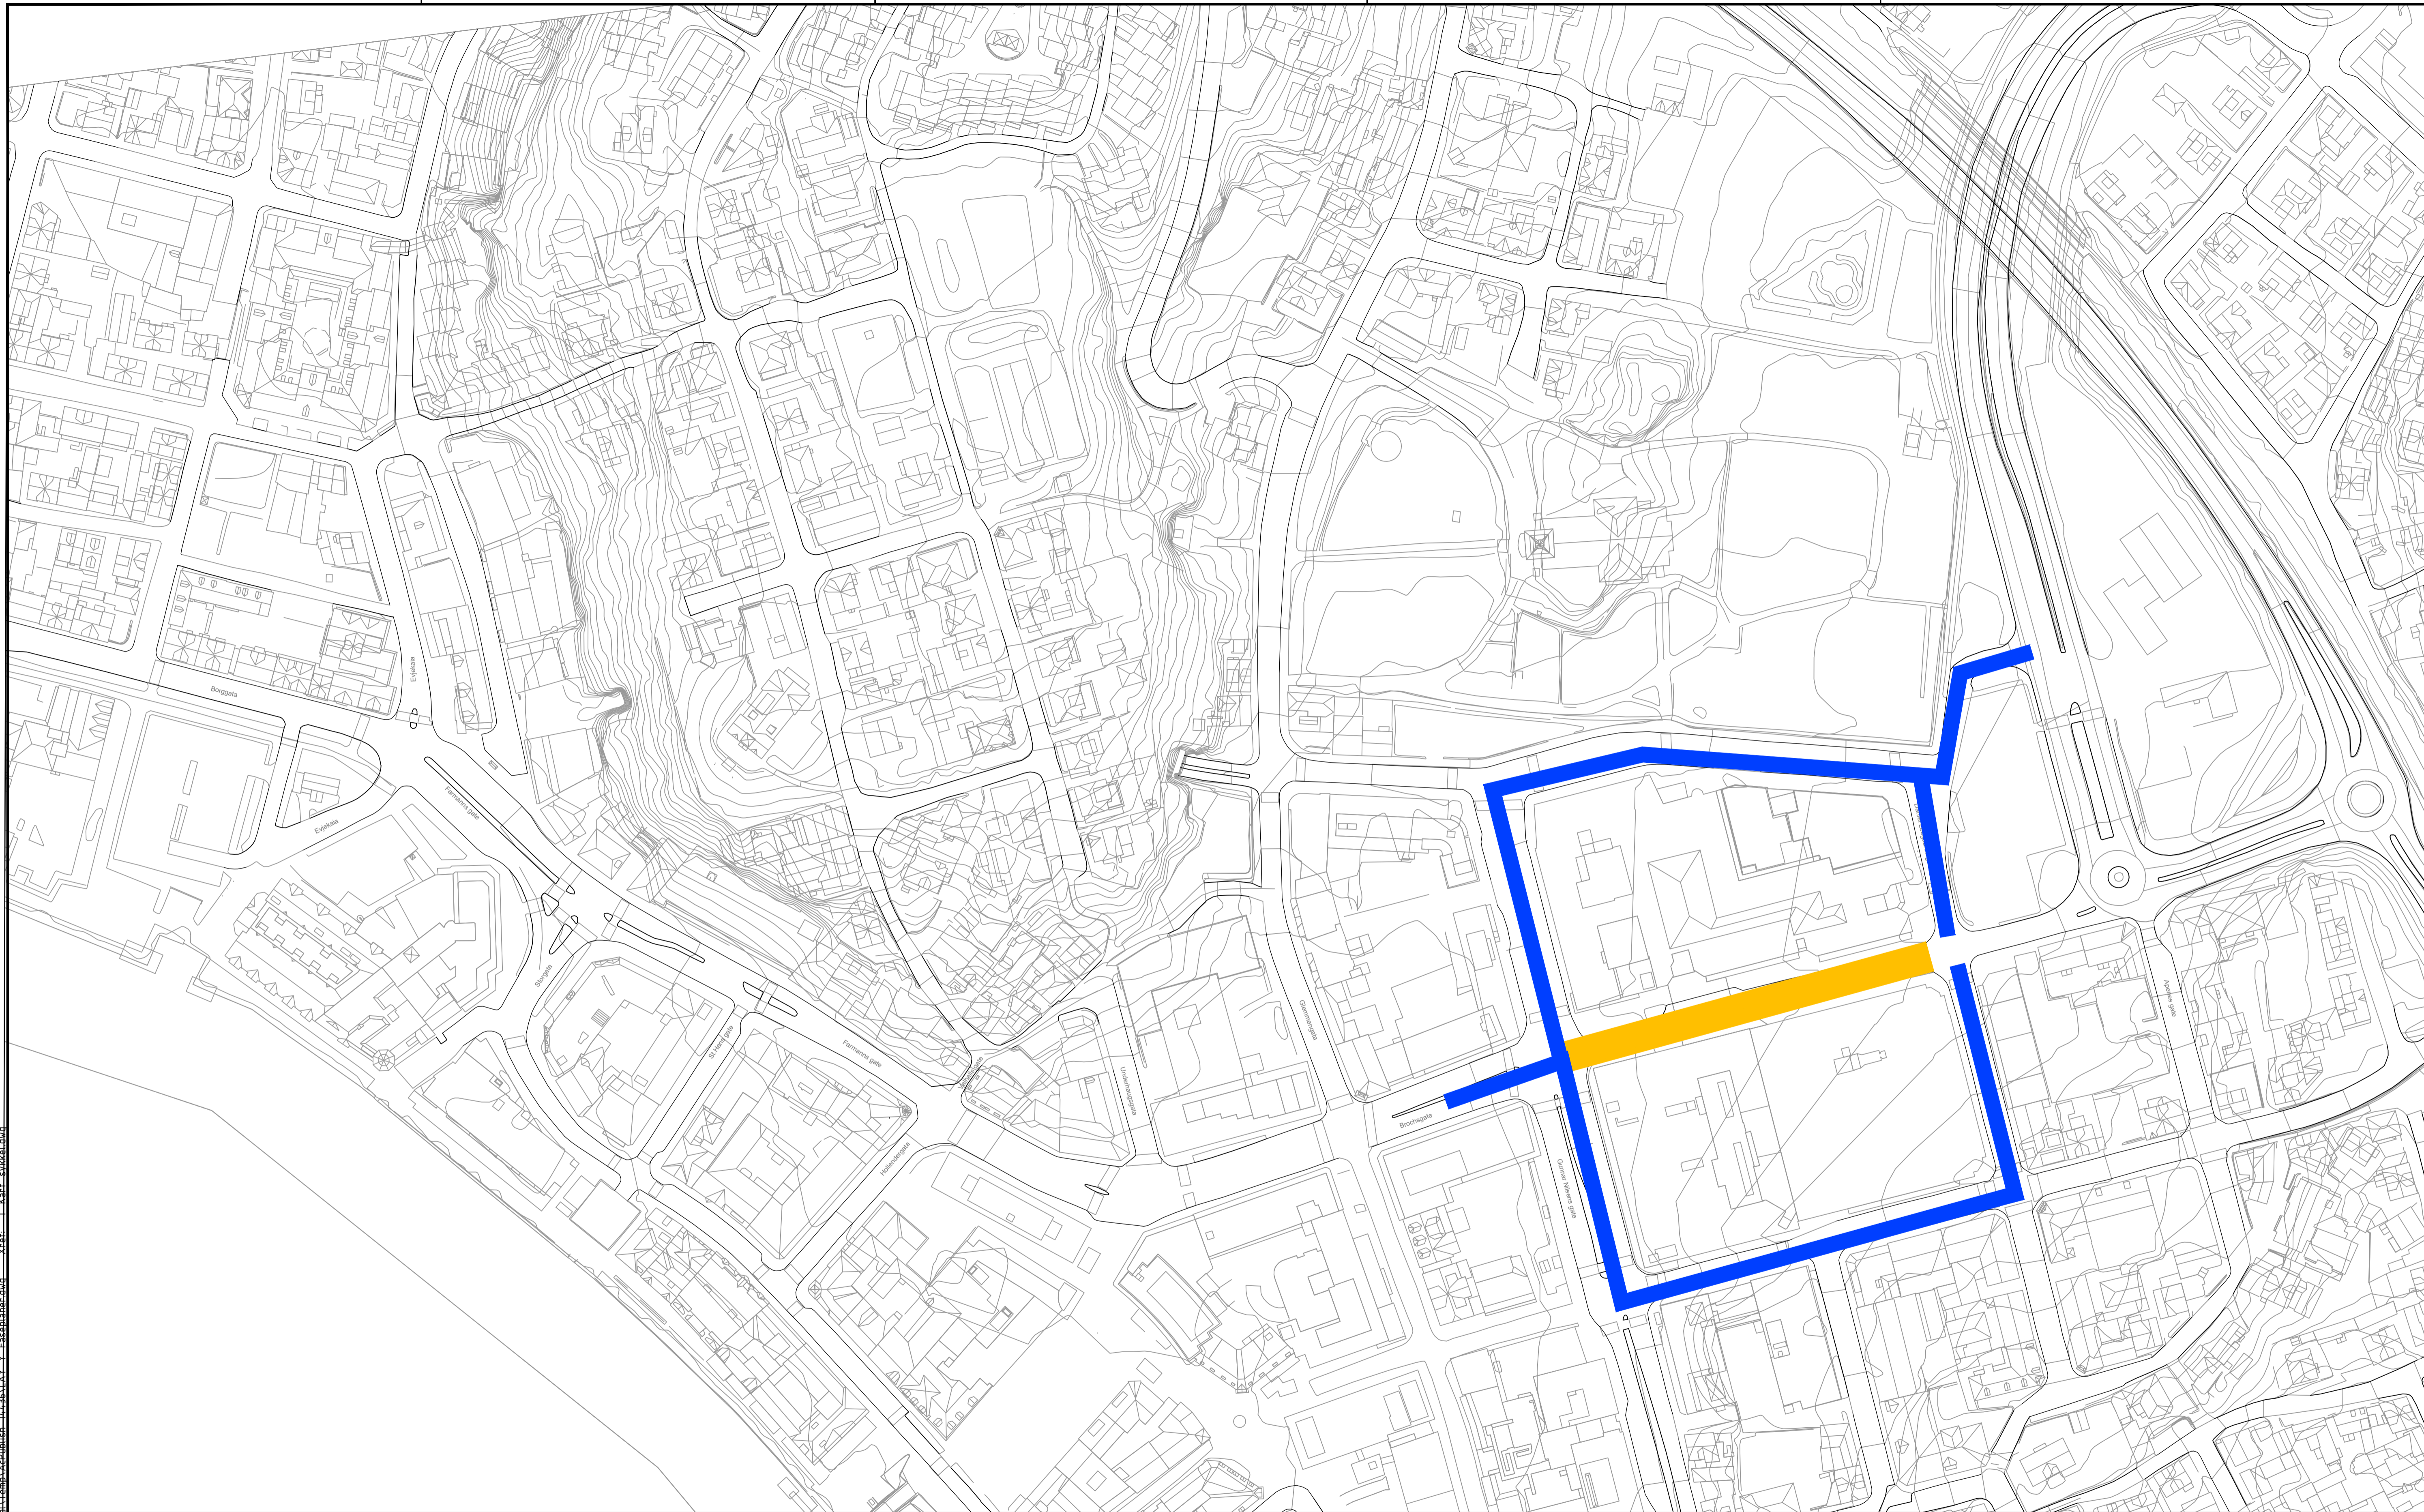

Filnavn: C:\Users\adbr\AppData\Local\Temp\AutoCAD\112361A1\1_Y_Faseplaner.dwg Xref: 1_Kart_sykkeld.dwg
 Format: A1
 Plott: ADBR 03.02.2022 11:32:12


Fase 5:

- Etablere VA i Brochs gate mellom byggene i Torvbyen kjøpesenter
- Det skal til en hver tid åpent gjennom arbeidsområdet for gang og sykkeltrafikk.
- Mulig omkjøringveg er vist med blå linje.
- P-hus og varelevering må sikres kontinuerlig tilgang

TEGNFORKLARING:

Mulig omkjøringsvei
 Arbeidsområde

| | | | | | | |
|---|------|----------------------|--------------------------|--------|---------------------------|----------|
| Rev. | Dato | Revideringen gjelder | Nr. | Saksb. | Sidem.k. | Oppdr.a. |
| | | | | | | |
| FREDRIKSTAD KOMMUNE VA-SANERING BROCHSGATE/ SYKKELANLEGG EVJEKAIA - ROLVSØYVEIEN FASEPLANER | | | Tegnet av OLJA | | Saksbehandler OLJA | |
| | | | Sidemannskontroll MPH | | Oppdragsansvarlig RBFA | |
| | | | Fag | | Målestokk 1:1000 | |
| | | | Dato 04.02.2022 | | (A1) | |
| COWI | | | Oppdragsnr. A202699 | | Status ANBUDESTEGNING | |
| | | | Tegning nr. | | Rev. | |
| | | | Y005 | | | |

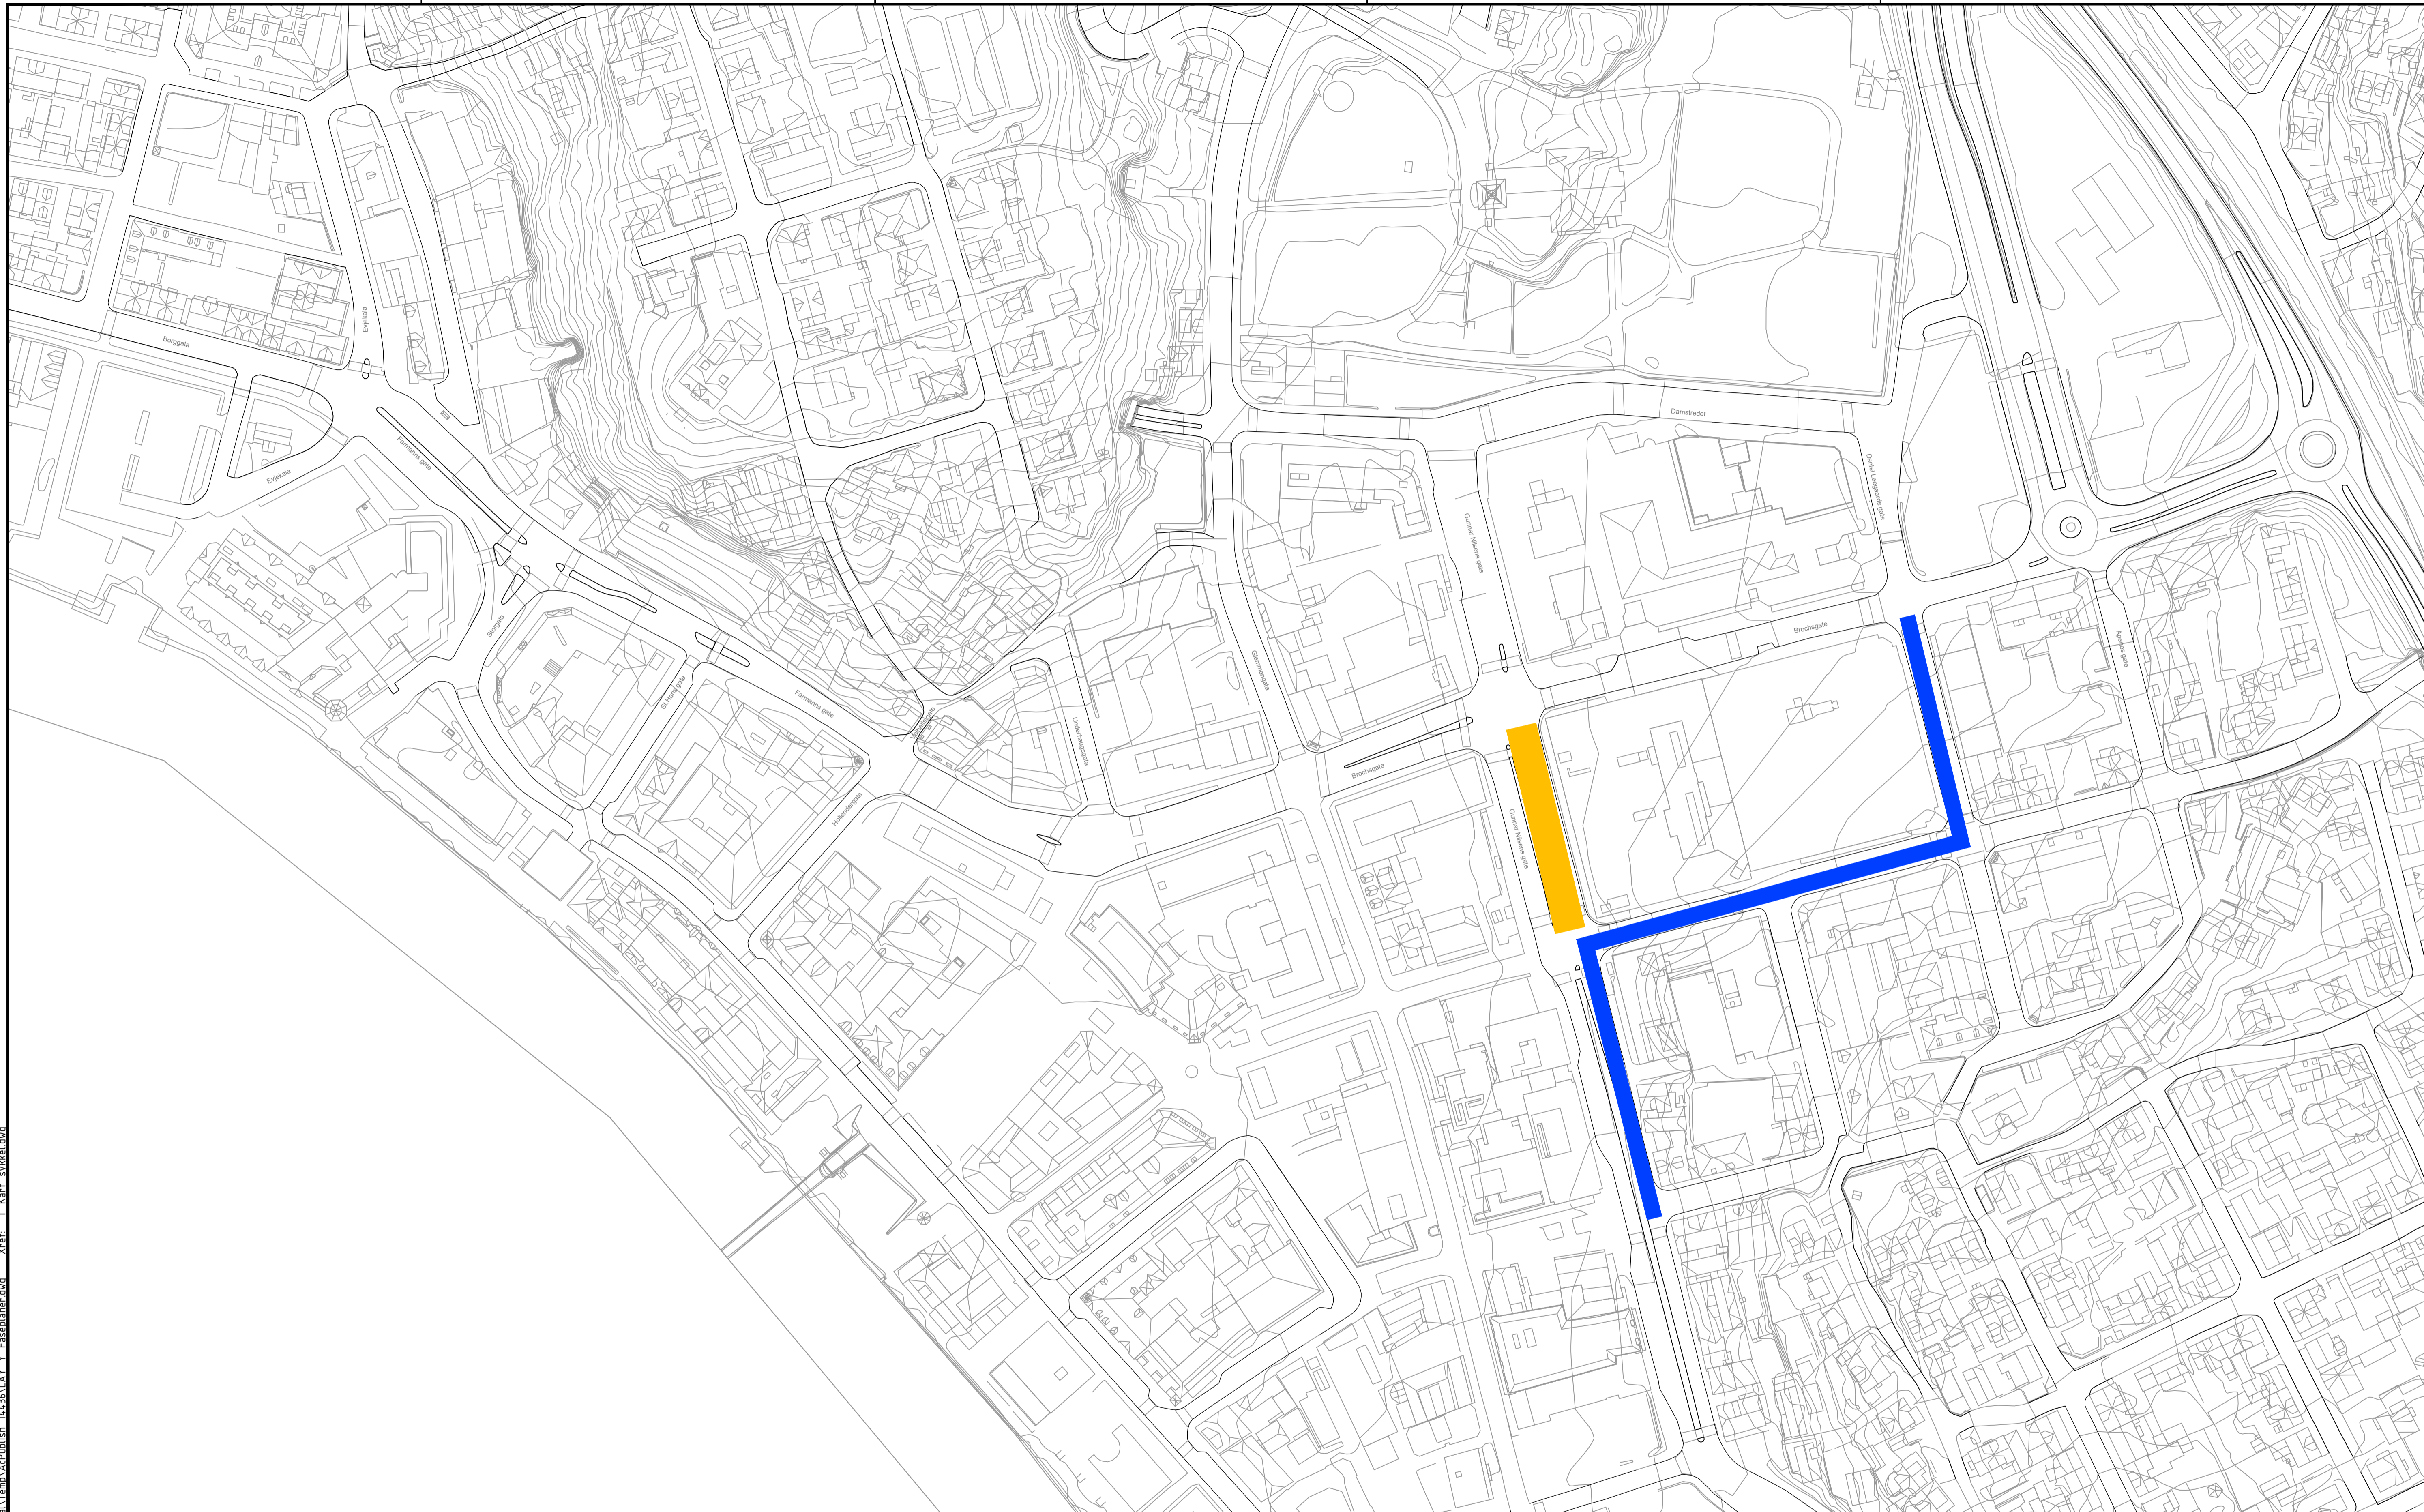


Filnavn: C:\Users\adbr\AppData\Local\Temp\Ar\Publsh_144736\LAY_Y_Faseplaner.dwg Xref: T_Kart_sykkel.dwg
 Format: A1 Plot: AD BR 03.02.2022 11:32:17


- Fase 6:
- Etablere VA i Gunnar Nilsens gate
 - Det skal til en hver tid åpent gjennom arbeidsområdet for gang og sykkeltrafikk.
 - Mulig omkjøringveg er vist med blå linje.

TEGNFORKLARING:

Mulig omkjøringsvei

Arbeidsområde

| Rev. | Dato | Revisjonen gjelder | Nr. | Saksb. | Sidem.k. | Oppdr.a. |
|--|------|--------------------|------------------------|--------------------------|---------------------------|---------------------------|
| | | | | | | |
| FREDRIKSTAD KOMMUNE VA-SANERING BROCHSGATE/ SYKKELANLEGG EVJEKAI - ROLVSØYVEIEN FASEPLANER | | | Tegnet av OLJA | Saksbehandler OLJA | Sidemannskontroll. MPH | Oppdragsansvarlig RBFA |
| | | | Fag Alle | Målestokk 1:1000 | | |
| | | | Dato 04.02.2022 | Status (A1) | | |
|  | | | Oppdragsnr. A202699 | Status ANBUDESTEGNING | | |
| | | | Tegning nr. | Rev. Y006 | | |

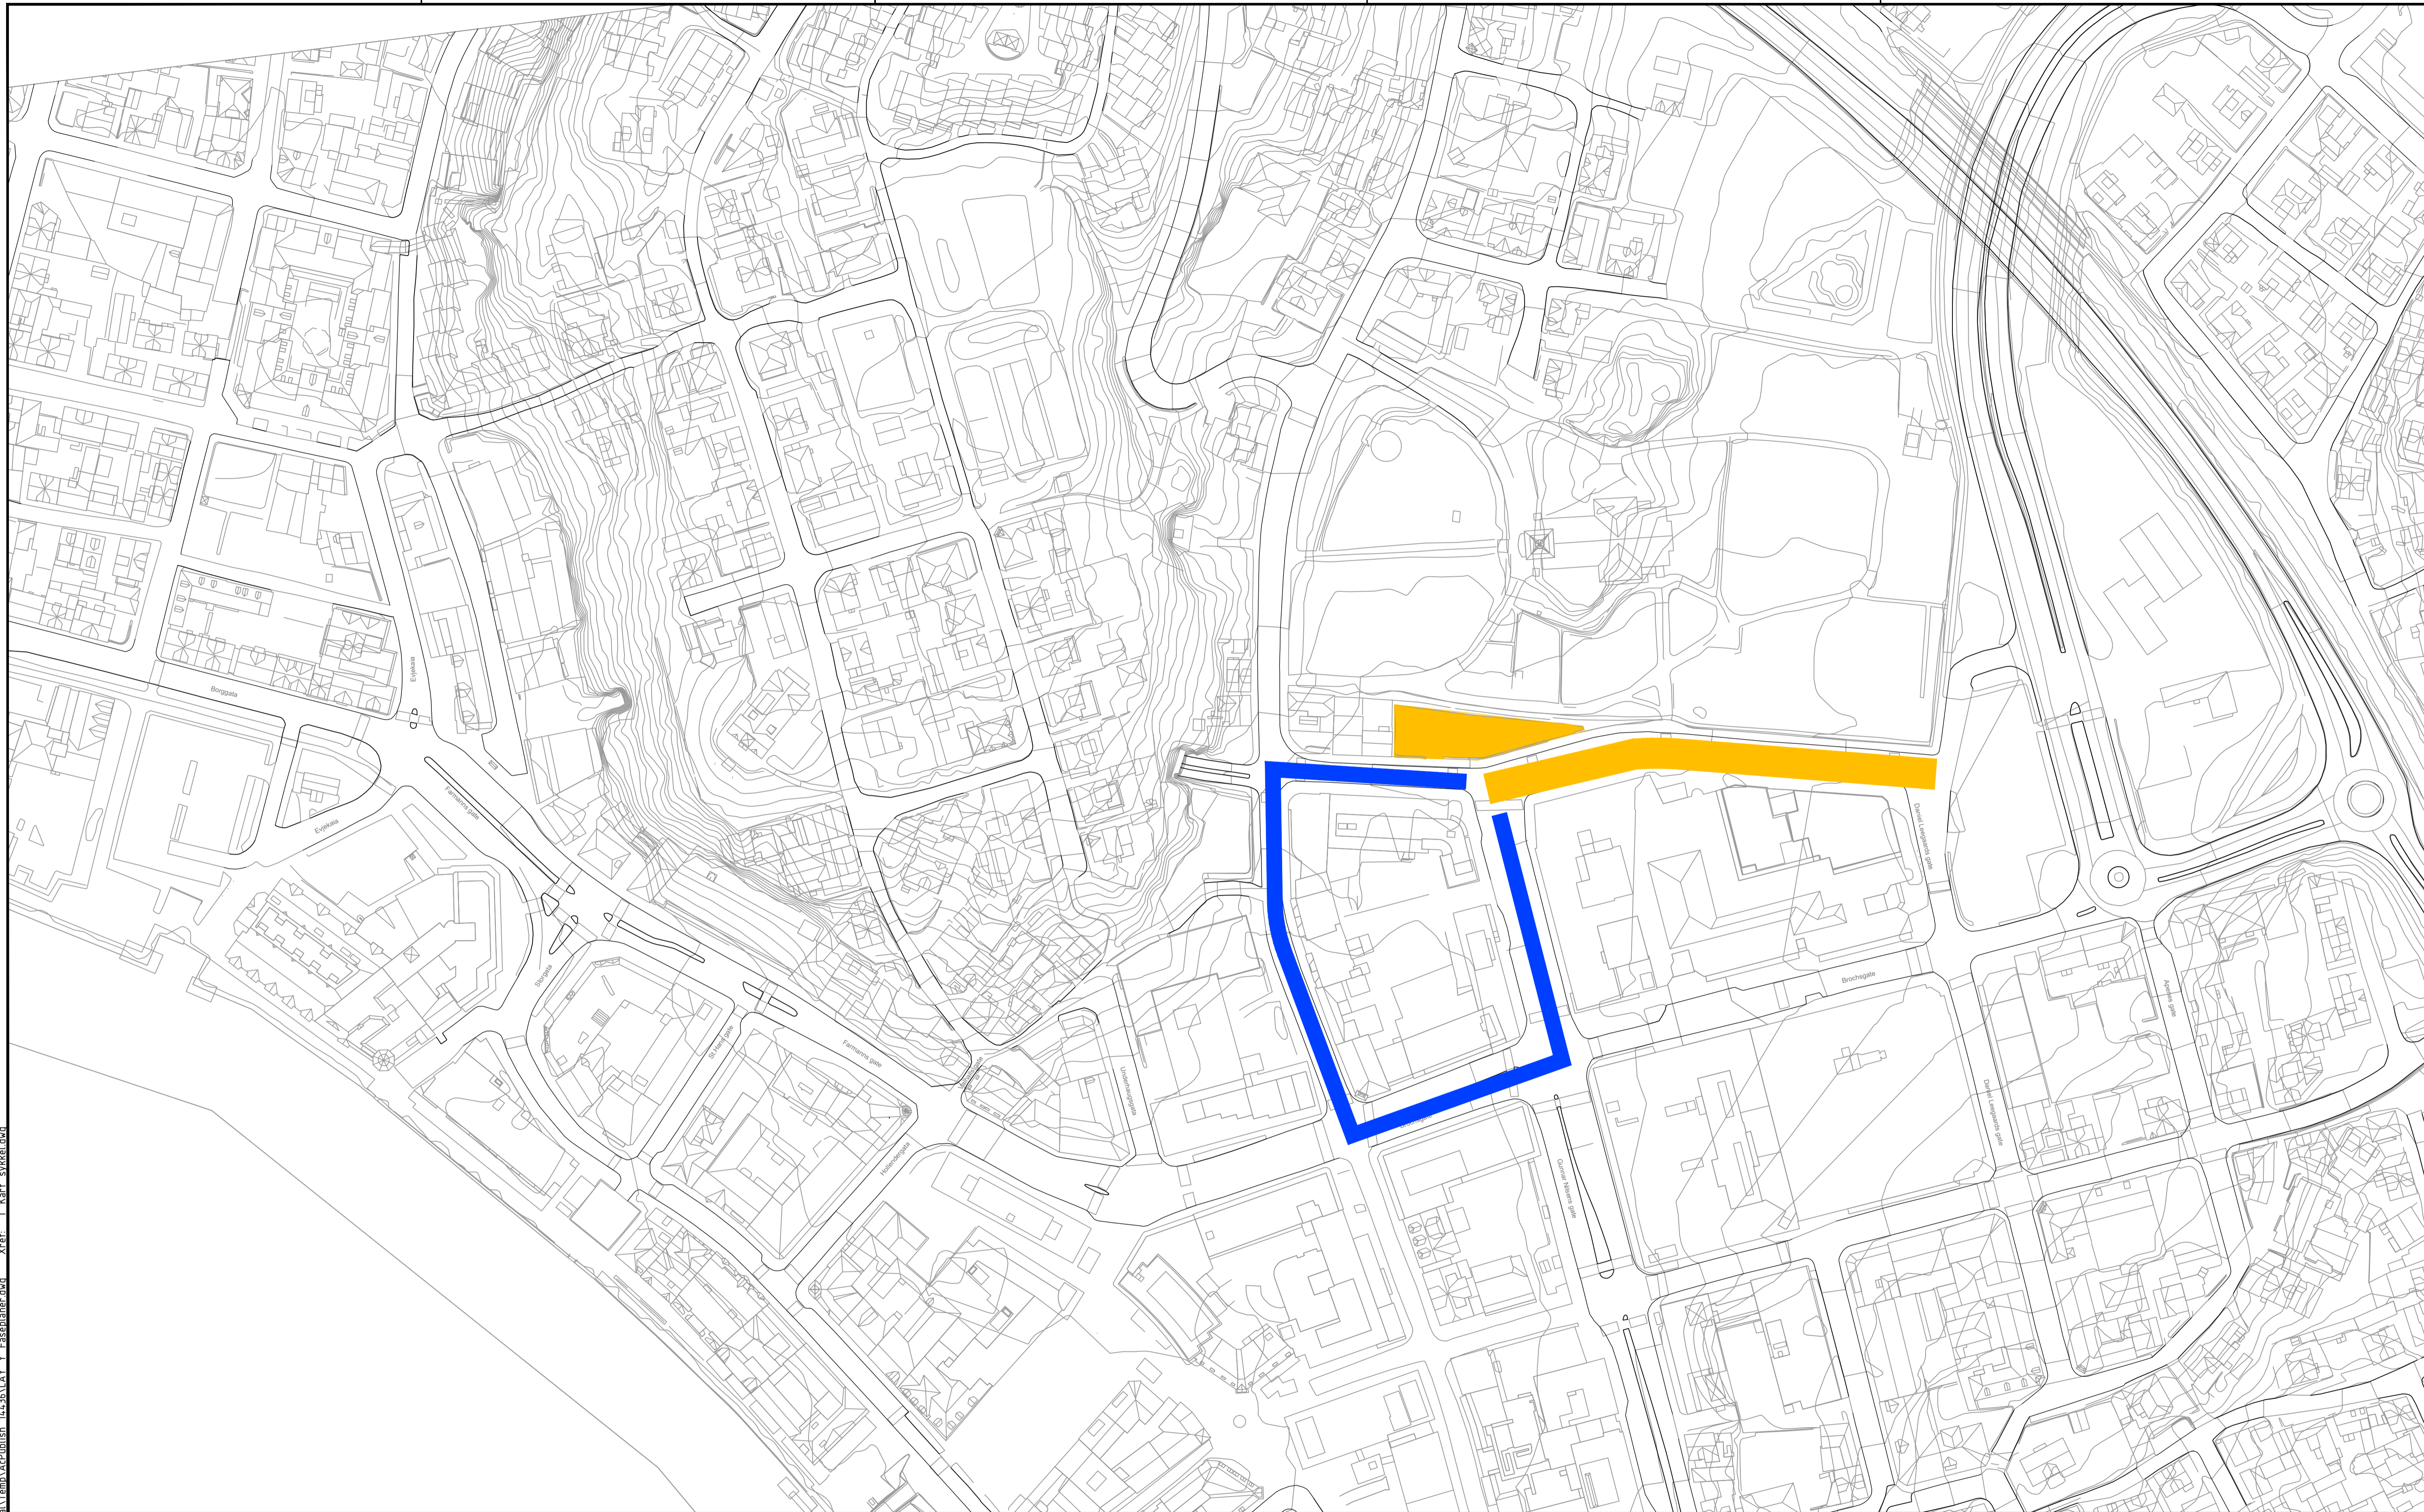

Filnavn: C:\Users\adbr\AppData\Local\Temp\ArPublish_144236\LAY_Y_Faseplaner.dwg Xref: T_Kart sykkel.dwg
 Format: A1
 Plott: ADBR 03.02.2022 11:32:22

- Fase 7:
- Etablere sykkelfelt i Damstredet
 - Det skal til en hver tid åpent gjennom arbeidsområdet for gang og sykkeltrafikk.
 - Mulig omkjøringveg er vist med blå linje.
 - P-hus og varelevering må sikres kontinuerlig tilgang

TEGNFORKLARING:

— Mulig omkjøringsvei

Arbeidsområde

| Rev. | Dato | Revideringen gjelder | Nr. | Saksb. | Sidem.k. | Oppdr.a. |
|--|------|----------------------|-----------------|-------------------------------|----------|-------------|
| | | | | | | |
| FREDRIKSTAD KOMMUNE VA-SANERING BROCHSGATE/ SYKKELANLEGG EVJEKAI - ROLVSØYVEIEN FASEPLANER | | | Tegnet av | Saksbehandler | | |
| | | | OLJA | OLJA | | |
| | | | Sidemannscontr. | Oppdragsansvarlig | | |
| | | | MPH | RBFA | | |
| | | | Fag | Målestokk | | |
| | | | Alle | 1:1000 | | |
| | | | Dato | | | |
| | | | 04.02.2022 | | | (A1) |
| COWI Oppdragsnr. A202699 Tegning nr. | | | Status | ANBUDESTEGNING Rev. | | |
| | | | | | | Y007 |



Filnavn: C:\Users\adbr\AppData\Local\Temp\Ar\Publish_144296\A1_Y_Faseplaner.dwg Xref: T_Kart_sykkel.dwg
 Format: A1
 Plott: AD8R 03.02.2022 11:32:27

- Fase 8:
- Bygge om parkeringsplass i Damstredet/Daniel Leegaarsgate
 - Ikke behov for omkjøring

TEGNFORKLARING:

Arbeidsområde

| | | | | | | |
|---|------|----------------------|--------------------------|-----------------------|---|---------------------------|
| Rev. | Dato | Revideringen gjelder | Nr. | Saksb. | Sidem.k. | Oppdr.a. |
| FREDRIKSTAD KOMMUNE VA-SANERING BROCHSGATE/ SYKKELANLEGG EVJEKAJA - ROLVSØYVEIEN FASEPLANER | | | Tegnet av OLJA | Saksbehandler OLJA | Sidemannskontrollert MPH | Oppdragsansvarlig RBFA |
| | | | Fag Alle | Målestokk 1:1000 | Dato 04.02.2022 | |
| | | | | | Oppdragsnr. A202699 Tegning nr. Y008 | |
| | | | Status ANBUDESTEGNING | | Rev. | |