


SECTION A-A
SEKSJON A-A
1:50

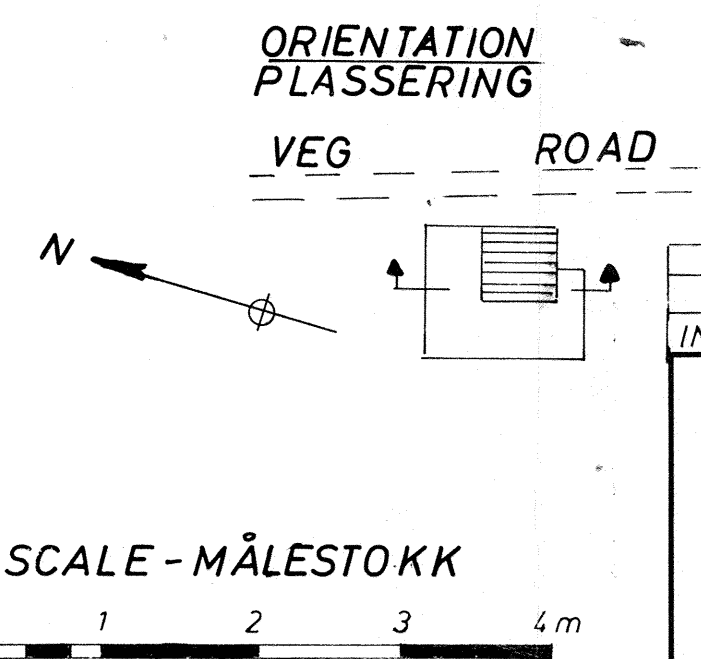

B	EXHAUST DUCT IN HELIX ROOM	27-3-73	ØP
A	REVISION	7-5-71	O.A.
INDEKS	REVISJONER	DATO	SIGN

KH KÅRE HALKÅS AS
RÅDGIVENDE
INGENIØRER MNIF MRIF
Gange Rolfs gate 7, Oslo 2, Tlf. 558490

PROJECT OMEGA
HELIX BUILDING
VENTILATING AND COOLING
SYSTEM SECTION-SNITT

NR 1358-652
M. 1:50
T. O.A. KFR. I.A.A.
OSLO 31-8-1970
ERSTATTER
ERSTATTET AV