

BRANNTÉKNISKE SYMBOLER

Eksisterende/nytt brannksille klasse EI60 ■ ■ ■ ■ ■

Rømningsstrapp ■

Rømningsretning ➔

Omfattes ikke av tiltaket ■


BRANNTÉKNISKE MERKNADER

Risikoklasse 5
Brannklasse 3

Bygningen har installert fulldekkende
brannalarm og ledesystem

Hovedrømningsstrapper er trykksatte

Bygningen har installert lokale
vanntåkenlegg som kompenserende
tiltak for brennbar himling

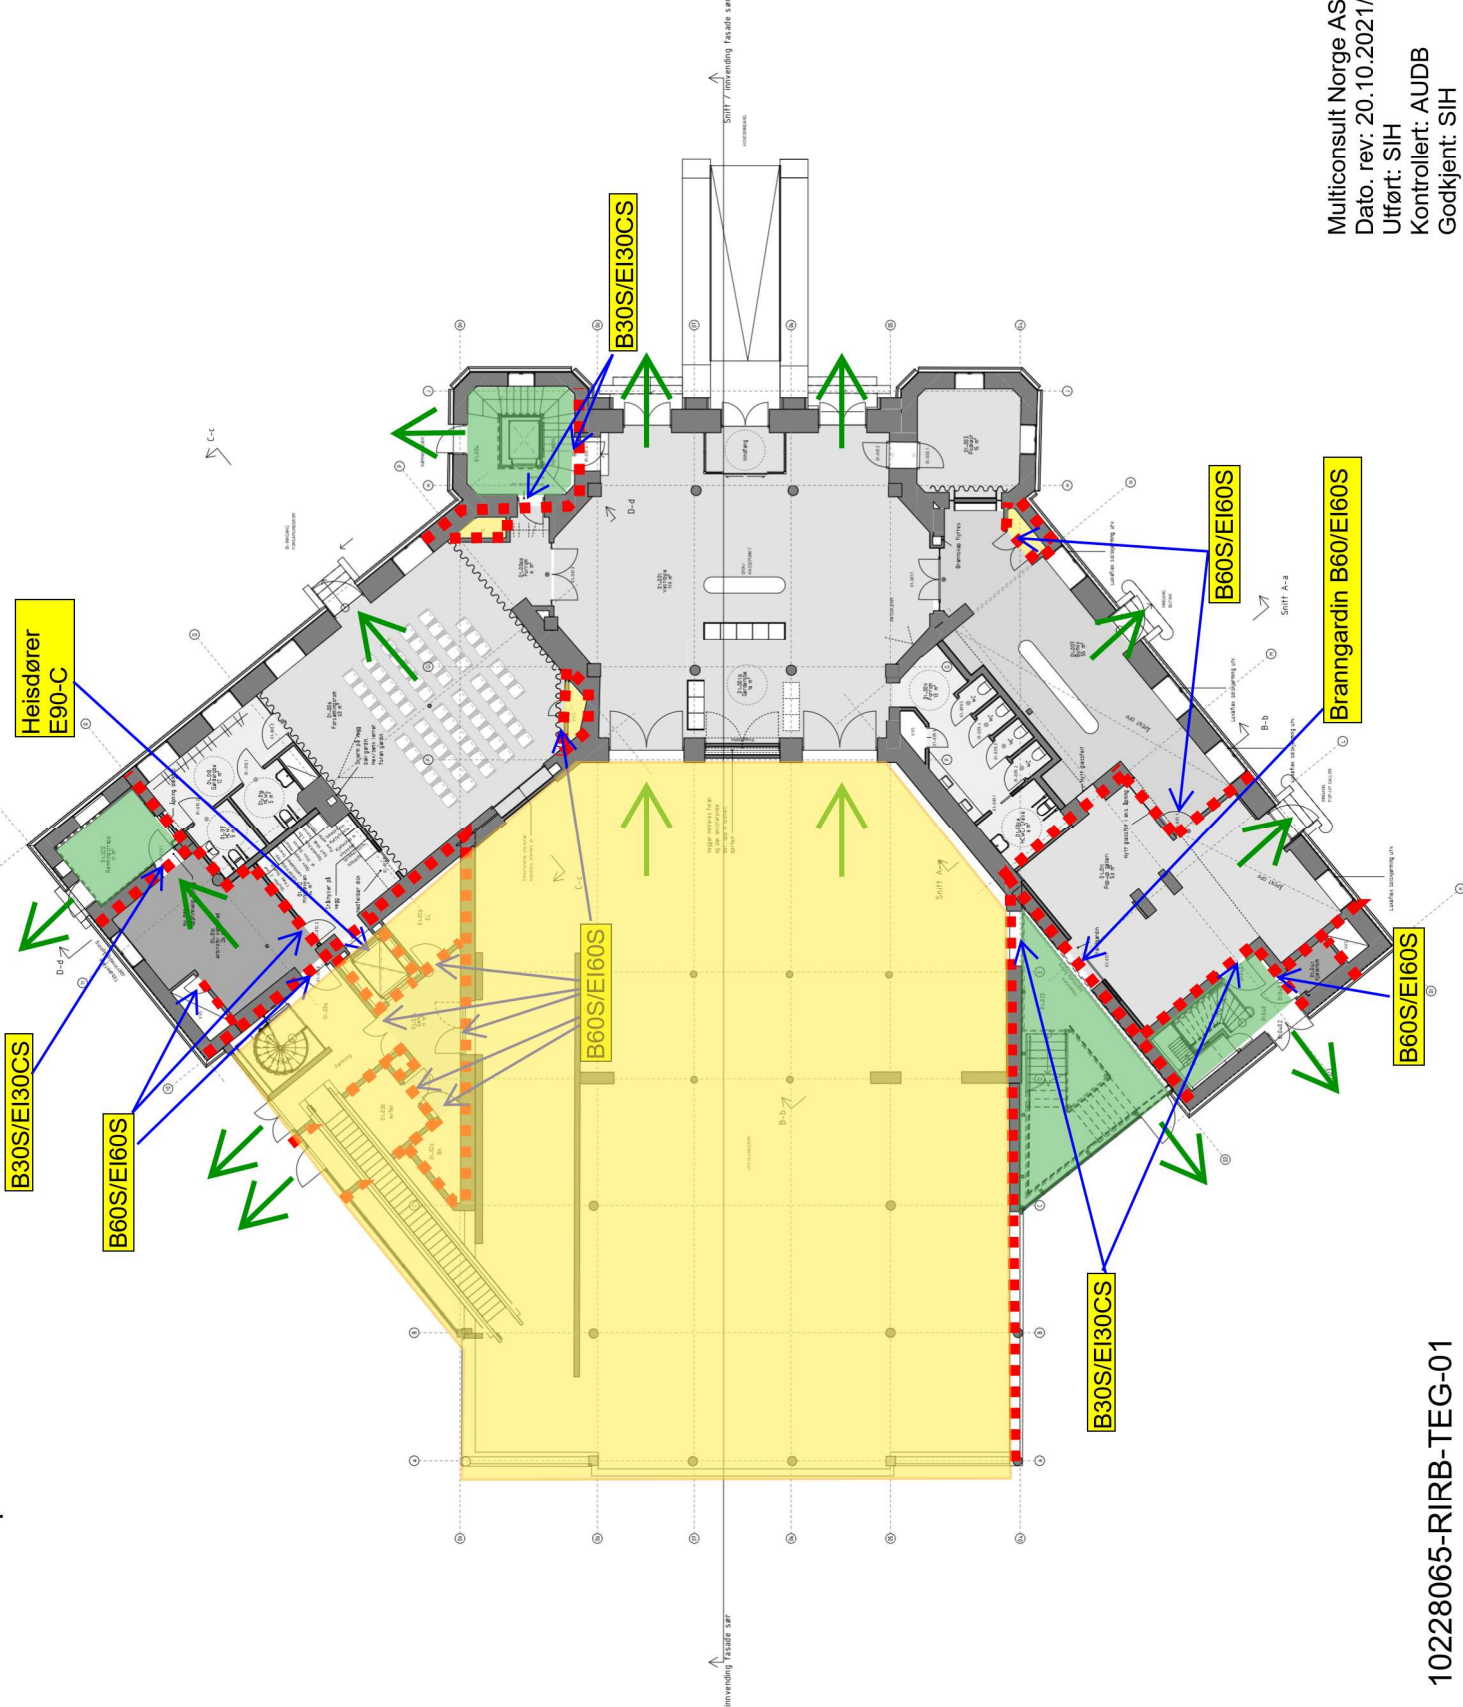

Multiconsult Norge AS
 Dato. rev: 20.10.2021/03
 Utført: SIH
 Kontrollert: AUSB
 Godkjent: SIH

KINA ARKITEKTUR		KINA ARKITEKTUR	
• ANK	• BR	• BR	• BR
• BE	• BE	• BE	• BE
• BI	• BI	• BI	• BI

STATSBYGG		STATSBYGG	
Statsbygg		Statsbygg	
Vestbanen, innvendig ombygging		Vestbanen, innvendig ombygging	
Plan 1		Plan 1	

