



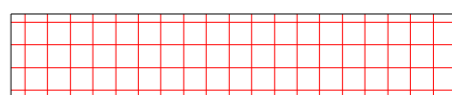
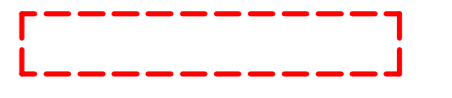
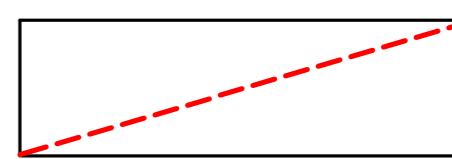
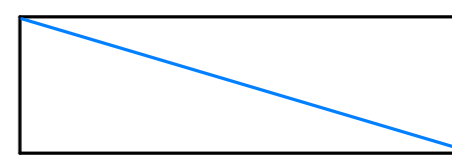
H-J Hovedsnitt A-A
XX-A-220-40-HJ01

01-Fasade inng.partin akse 31
00-A-200-40-002

Lengdesnitt Gysal B-B
XX-A-220-40-HJ02

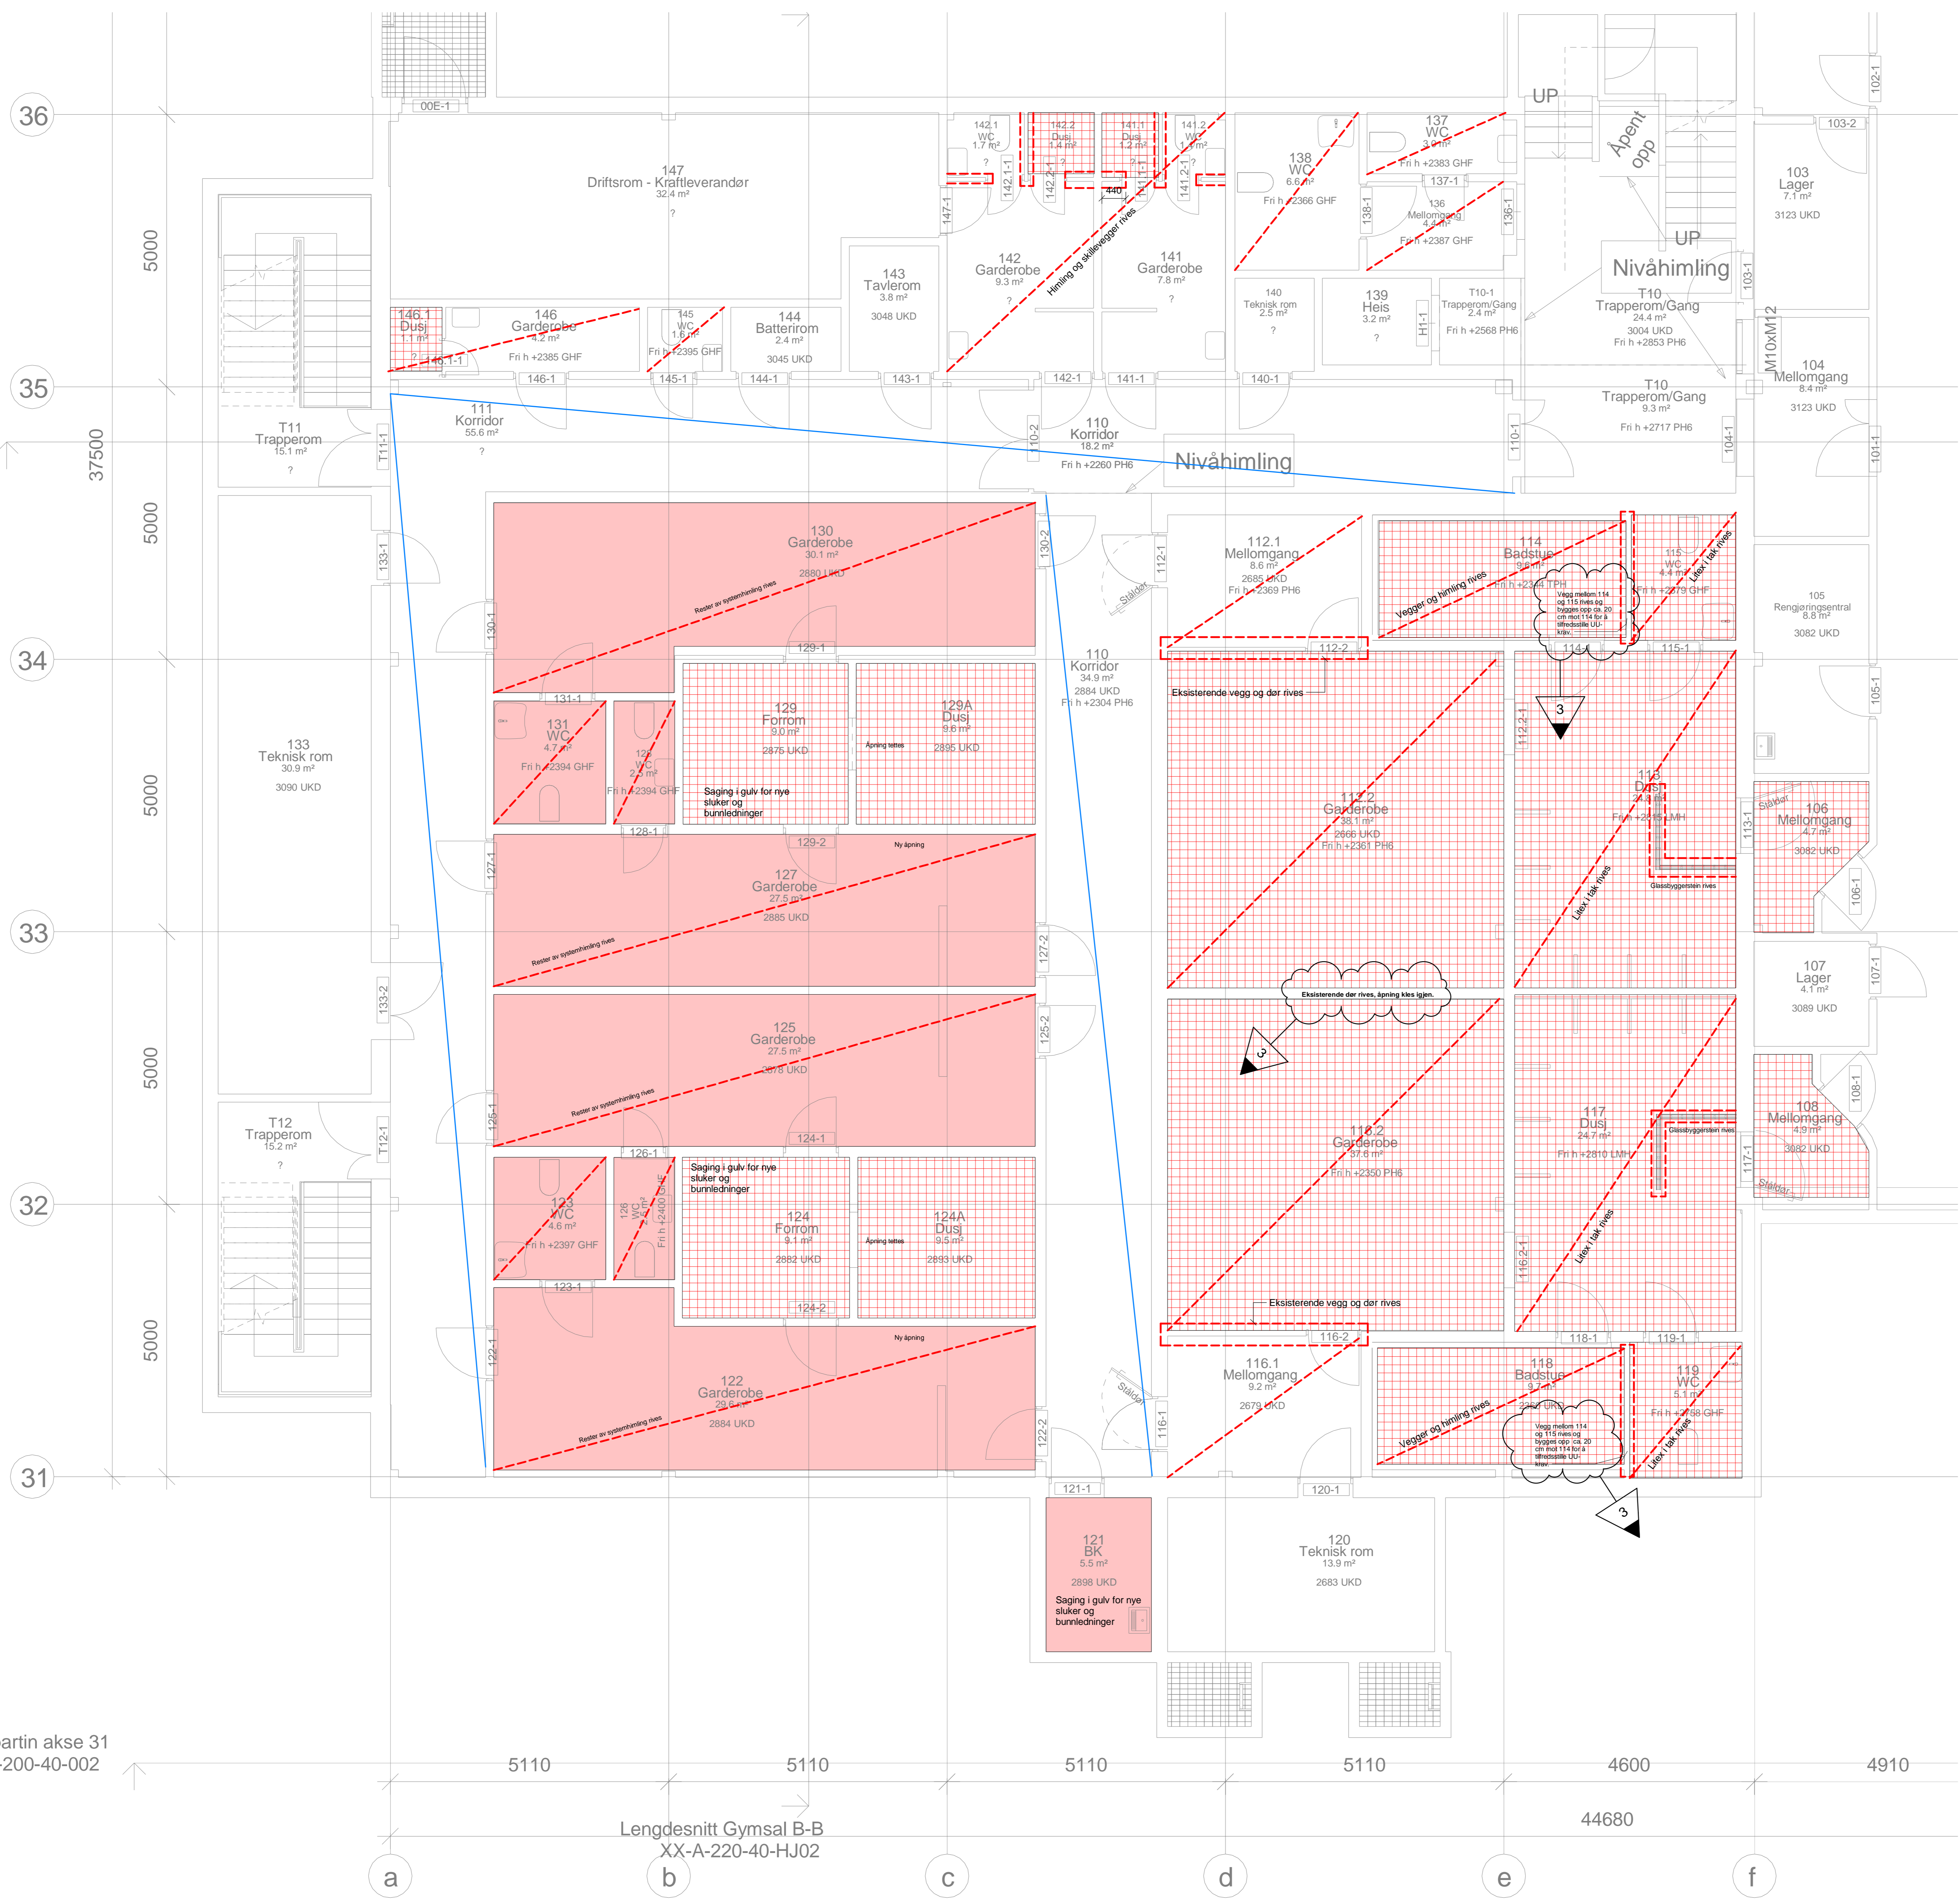

FORKLARINGER

-  Eksisterende betong vegg
-  Eksisterende flis vegg
-  Byggingidell vegg. Se også lokal rom.
-  Eksisterende helling vegg. Se også lokal rom.
-  Rensovering og demontering av eksisterende vegg og flis i forbindelse med innbygging av ventilasjonssystemer

HENVISNINGER

1. - Kravspesifikasjon
2. - Romskjema
3. - Krav- og funksjonstegning for bygg og elektro
4. - Riveplan VVS
4. - Riveplan bygg

F03	23.02.2022	Arbudsstegning - oppdatert etter arbeidsbefaring	haanes	
F02	10.02.2022	Arbudsstegning	haanes	
A01	31.01.2022	For intern kontroll	haanes	
Rev.	Dato	Beskrivelse	Utstedt av	Godkjort

Dette dokumentet er utarbeidet av Norconsult AS som del av det oppdraget som fremgår nedenfor. Oppdragsnavn: Høyere Norconsult AS. Dokumentet må bare benyttes til det formål som oppdragsnavnet beskriver, og må ikke kopieres eller gjernes stigning på annen måte eller i annen sammenheng enn formålet disse.

Nordland fylkeskommune 1 : 50

Garderobeprosjekt - Idrettsbygget
Plan 01 - Riveplan - Bygg