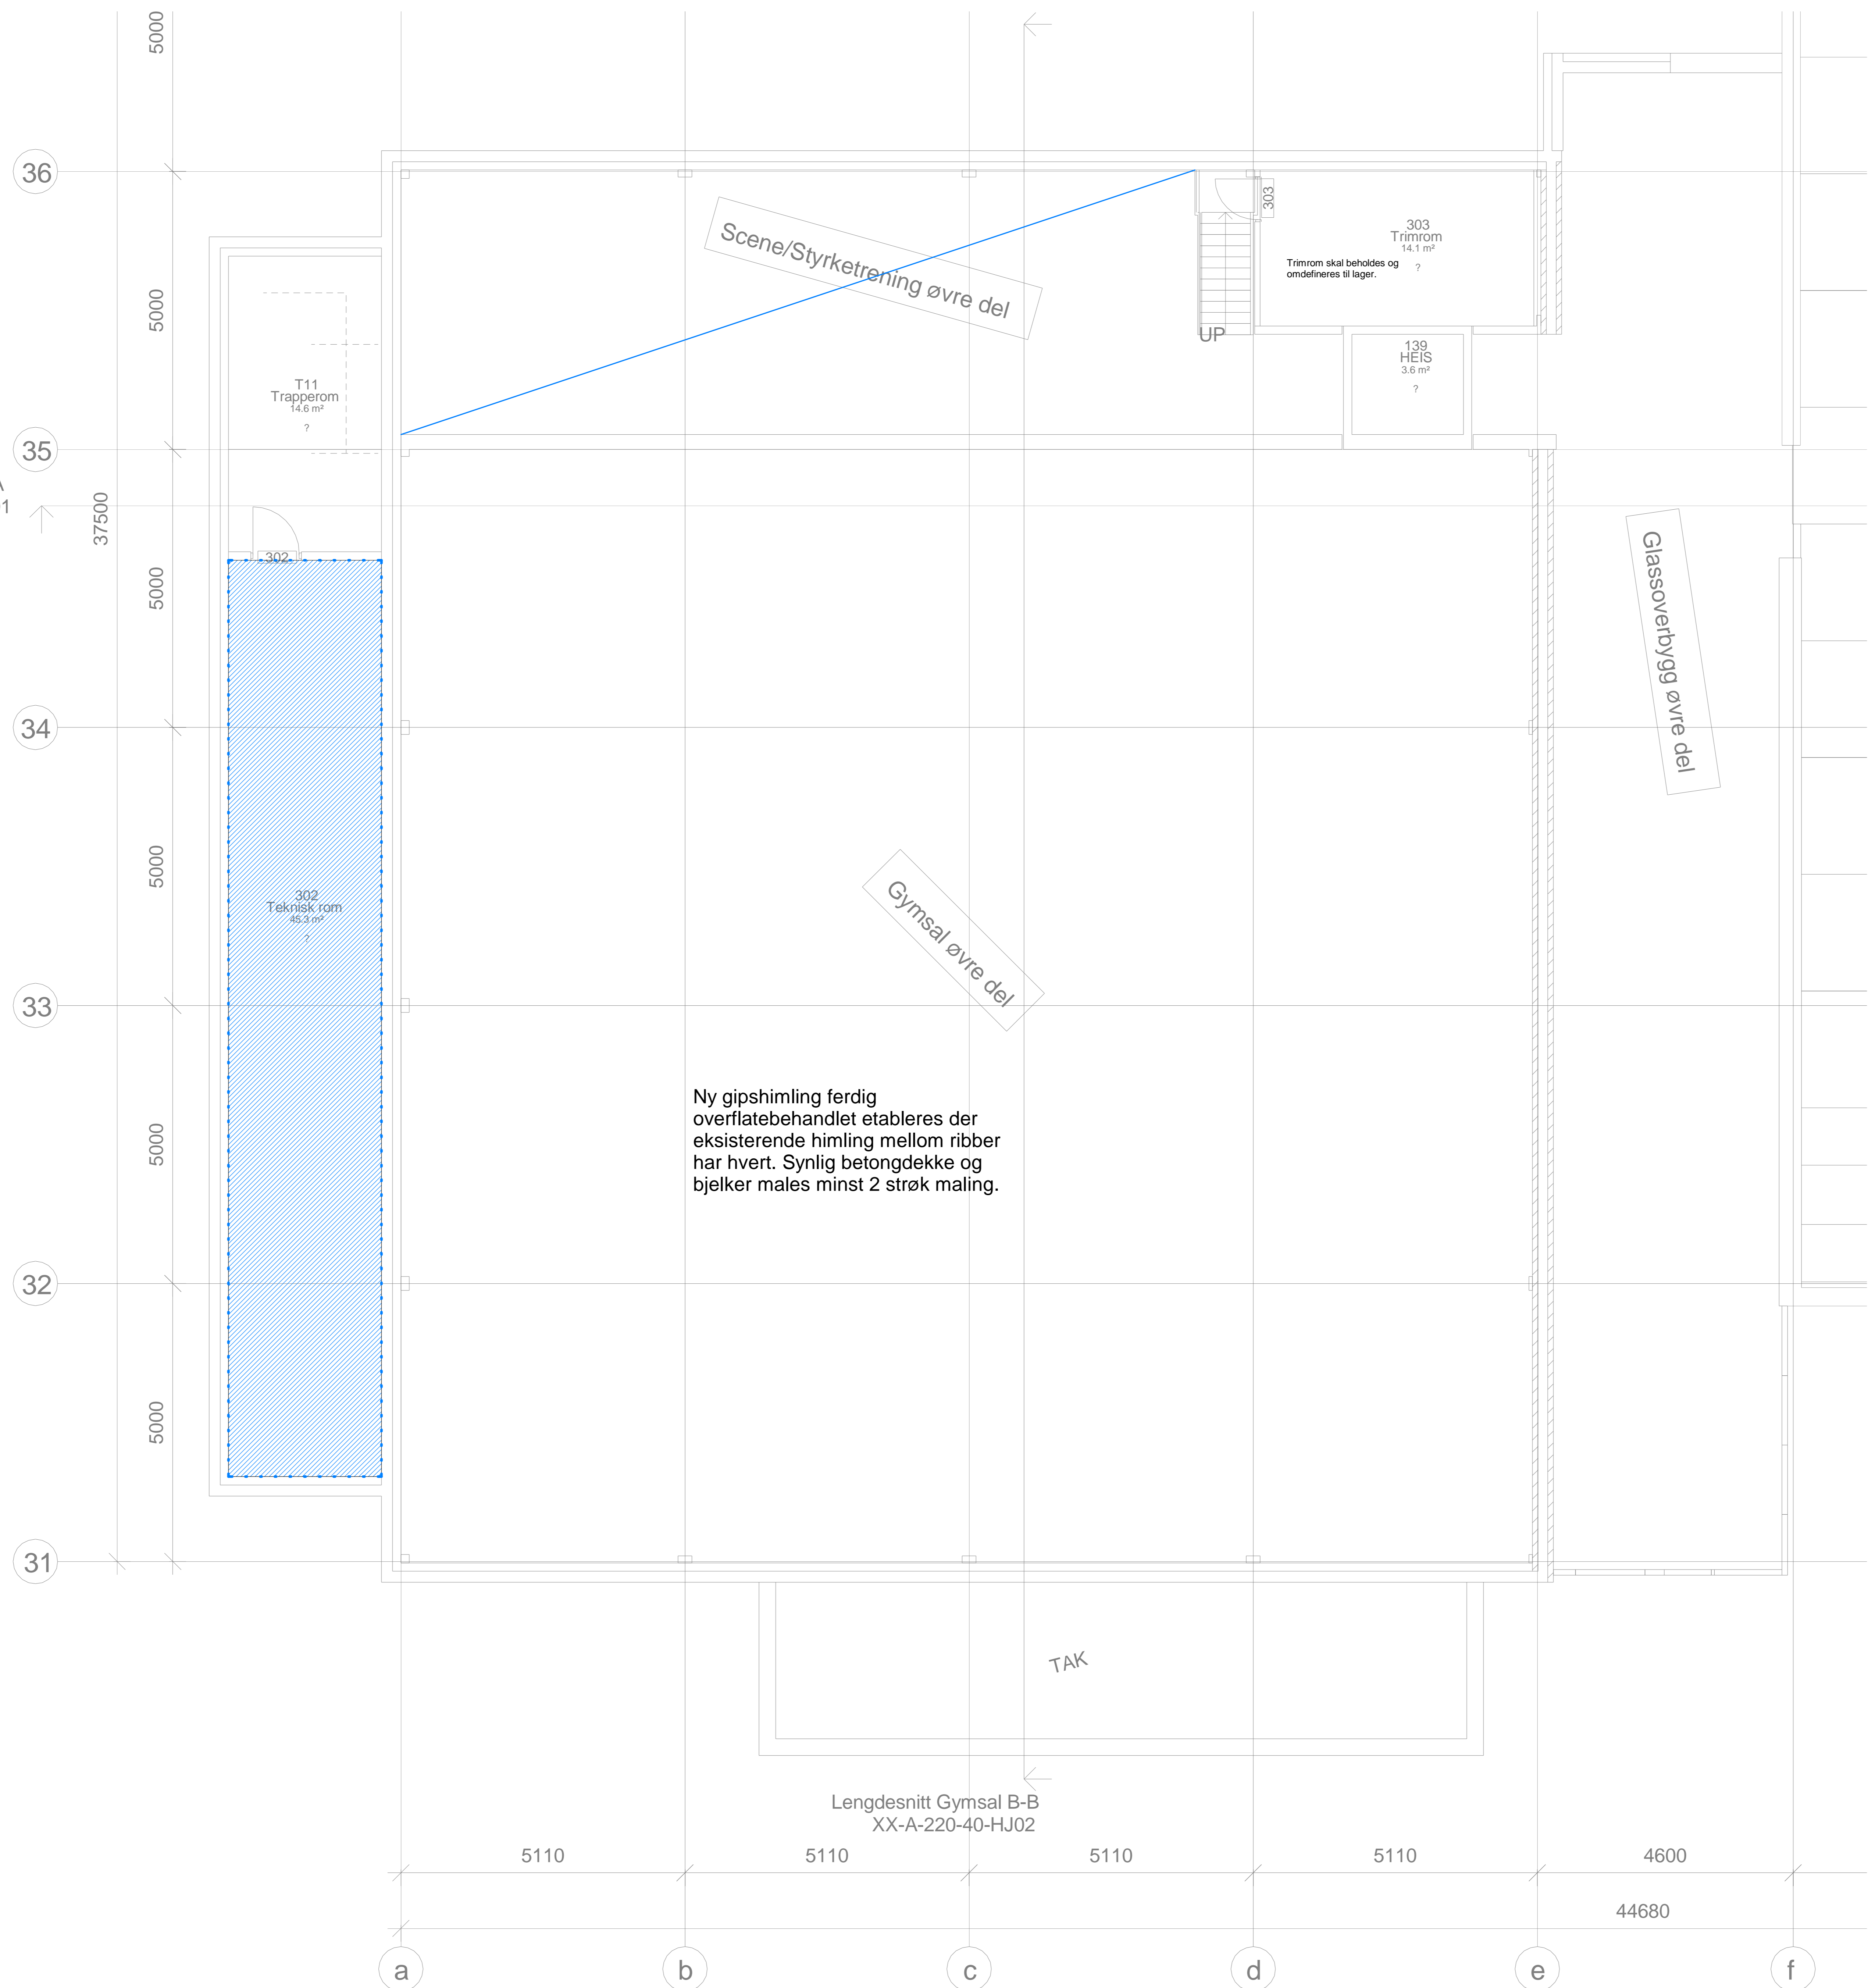


H-J Hovedsnitt A-A
XX-A-220-40-HJ01



Scene/Styrketrening øvre del

Glassoverbygg øvre del

 
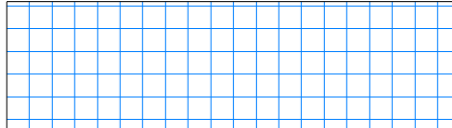
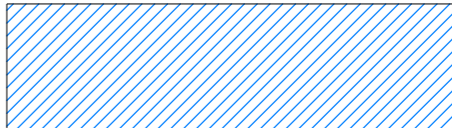



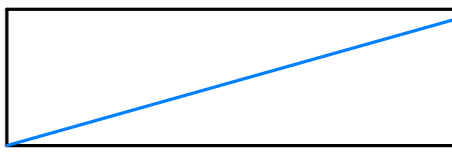
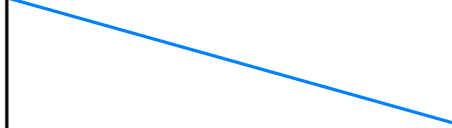

Gymsal øvre del

Ny gipshimling ferdig overflatebehandlet etableres der eksisterende himling mellom ribber har hvert. Synlig betongdekke og bjelker males minst 2 strøk maling.

TAK

Lengdesnitt Gymsal B-B
XX-A-220-40-HJ02

FORKLARINGER

-  Nytt utromsbelegg etableres
-  Nye skilaker floor 20 cm x 20 cm benyttes til offentlige områder. Etableres i tr. anlegg og f. utromsbehandling på utromsbelegg.
-  Gulv males med epoxygulv
-  Løsløst gulv med 1 lag betong og gipses og males med utromsbelegg
-  Utromsbelegg etableres på vegger. Nye utromsbelegg etableres, dører med på 50% av høyde
-  Betongegg fukes og overmales med utromsbelegg
-  Systemhimling 60 cm x 60 cm etableres.
-  Himling benyttes til dug, monteres i dupler og gjenbrukes. Øvrige himlinger benyttes som standard
-  Remontering og demontering av systemhimling må påregnes. Lokaliseres med registrering av ventilasjonssystemet

HENVISNINGER

1. - Kravspesifikasjon
2. - Romskjema
3. - Krav- og funksjonstegning for elektro
4. - Riveplan VVS
4. - Riveplan bygg

F01	23.02.2022	Arbudsstegning	hjalnes		
Rev.	Dato	Beskrivelse	Utstedt	Figurert	Godkjert
Dette dokumentet er utarbeidet av Nordconsult AS som del av det oppdragsforhold som fremgår nedenfor. Oppdragsforholdet mellom Nordconsult AS og Nordland fylkeskommune er beskrevet i oppdragsavtalen. Dokumentet må bare benyttes til det formål som oppdragsavtalen beskriver, og må ikke kopieres eller gjennes tilgjengelig på annen måte eller i annen sammenheng enn formålet disse.					
Nordland fylkeskommune					1 : 50
Gardereprosjekt - Idrettsbygget Plan 03 - Krav og funksjoner - Bygg					
Nordconsult	Oppdragsnummer	Tegningsnummer	Revisjon		
	5201938	A-20-20-02-03			F01