

SEKSJ. AREAL SYDFL.: 357m² BKRL 3

SEKSJ. AREAL VESTFL.: 232m² BKRL 3

SEKSJ. AREAL MIDTFL.: 386m² BKRL 2

BRUTTO AREAL :
AREAL 1. ETASJE : 1515 m²
BKRL 3/2

Rev.	Sign.	Dato	Revisjonen gjelder	Mfl.
		28.10.94	STAVANGER KOMMUNE	1:100
			BERGSLÆVERN SYKEHJEM	
			PLAN 1. ETASJE DAGSENTER	
			BRANNTEKNIKK	
			Sak Nr. 11075-1051	
			Tegn. Nr. B-01	
			Rev. -	




BSRA Brann- og Sikkerhetsrådgiving
Tlf: 380-27066 Fax: 380-71110

BRANNSYMBOLER







- [Symbol] Sentral alarmringing
- [Symbol] Hovedbrannsentral
- [Symbol] Manuell brannmelder
- [Symbol] Varmedetektor
- [Symbol] Røkedetektor
- [Symbol] Røktvorster
- [Symbol] Ionedetektor
- [Symbol] Optisk Røkedetektor
- [Symbol] Ringepåbake
- [Symbol] Ikke forskr. ringedekke
- [Symbol] Nykledet
- [Symbol] Smittefare
- [Symbol] Ørnholdersymbool
- [Symbol] Elektrisk hovedbryter
- [Symbol] Indikeringslampe
- [Symbol] Vennikon med døråpne
- [Symbol] Sprinklerventil
- [Symbol] Brannslange
- [Symbol] Brannslukningsapparat
- [Symbol] Gasarftelse
- [Symbol] Opplag av grilgale matfôr
- [Symbol] Svine
- [Symbol] Fyrverkeri/ Sprengstoff
- [Symbol] Brannfylling lagar
- [Symbol] Eksplosive
- [Symbol] Advarsel for brannvesenet
- [Symbol] Nøddagang
- [Symbol] Utgang
- [Symbol] Brannstige
- [Symbol] Korneringlys m/ retning
- [Symbol] Ikke forskr. monteringslys
- [Symbol] Ledelys
- [Symbol] Utgangsskilt
- [Symbol] Ledelysentrall
- [Symbol] Intern trapp
- [Symbol] 3øen trapp
- [Symbol] Lukket trapp
- [Symbol] Rømningsvei
- [Symbol] Rømningsvei
- [Symbol] Punkt betaling
- [Symbol] Heis som egen branncelle
- [Symbol] Pipe
- [Symbol] Vertikal spjett
- [Symbol] Luke
- [Symbol] Hydrant
- [Symbol] Brannvegg A240
- [Symbol] Brannvegg A120
- [Symbol] Branncellelegg. A60
- [Symbol] Branncellelegg. F30
- [Symbol] Branncellelegg. B30
- [Symbol] Branncellelegg. B60
- [Symbol] Branncellelegg. F30
- [Symbol] Branncellelegg. F60
- [Symbol] Vannovertrykk
- [Symbol] Vannovertrykk
- [Symbol] S-sveivskulene 47°
- [Symbol] H=lyt d7x, Tid. godkj. B30
- [Symbol] G.D=dr med glasspart

YTTERVEGGER

Fra og med innlagt til Yttervegg og rundt til hovedtrapp

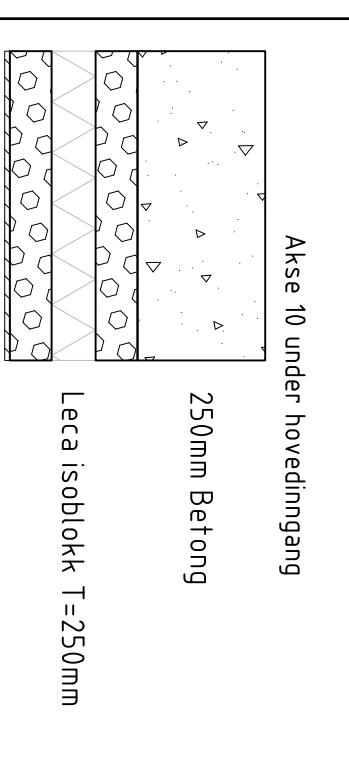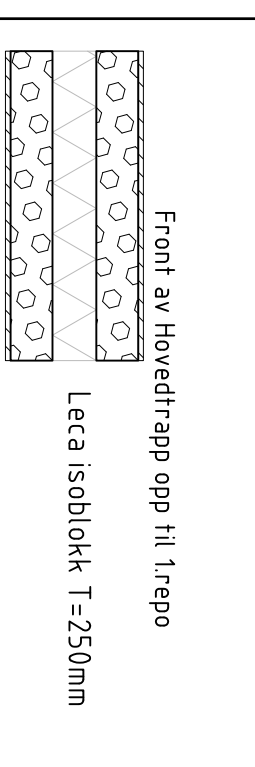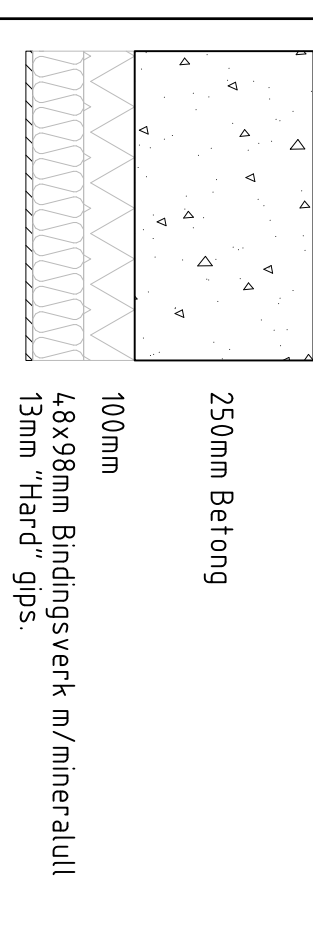


INNERVEGGER

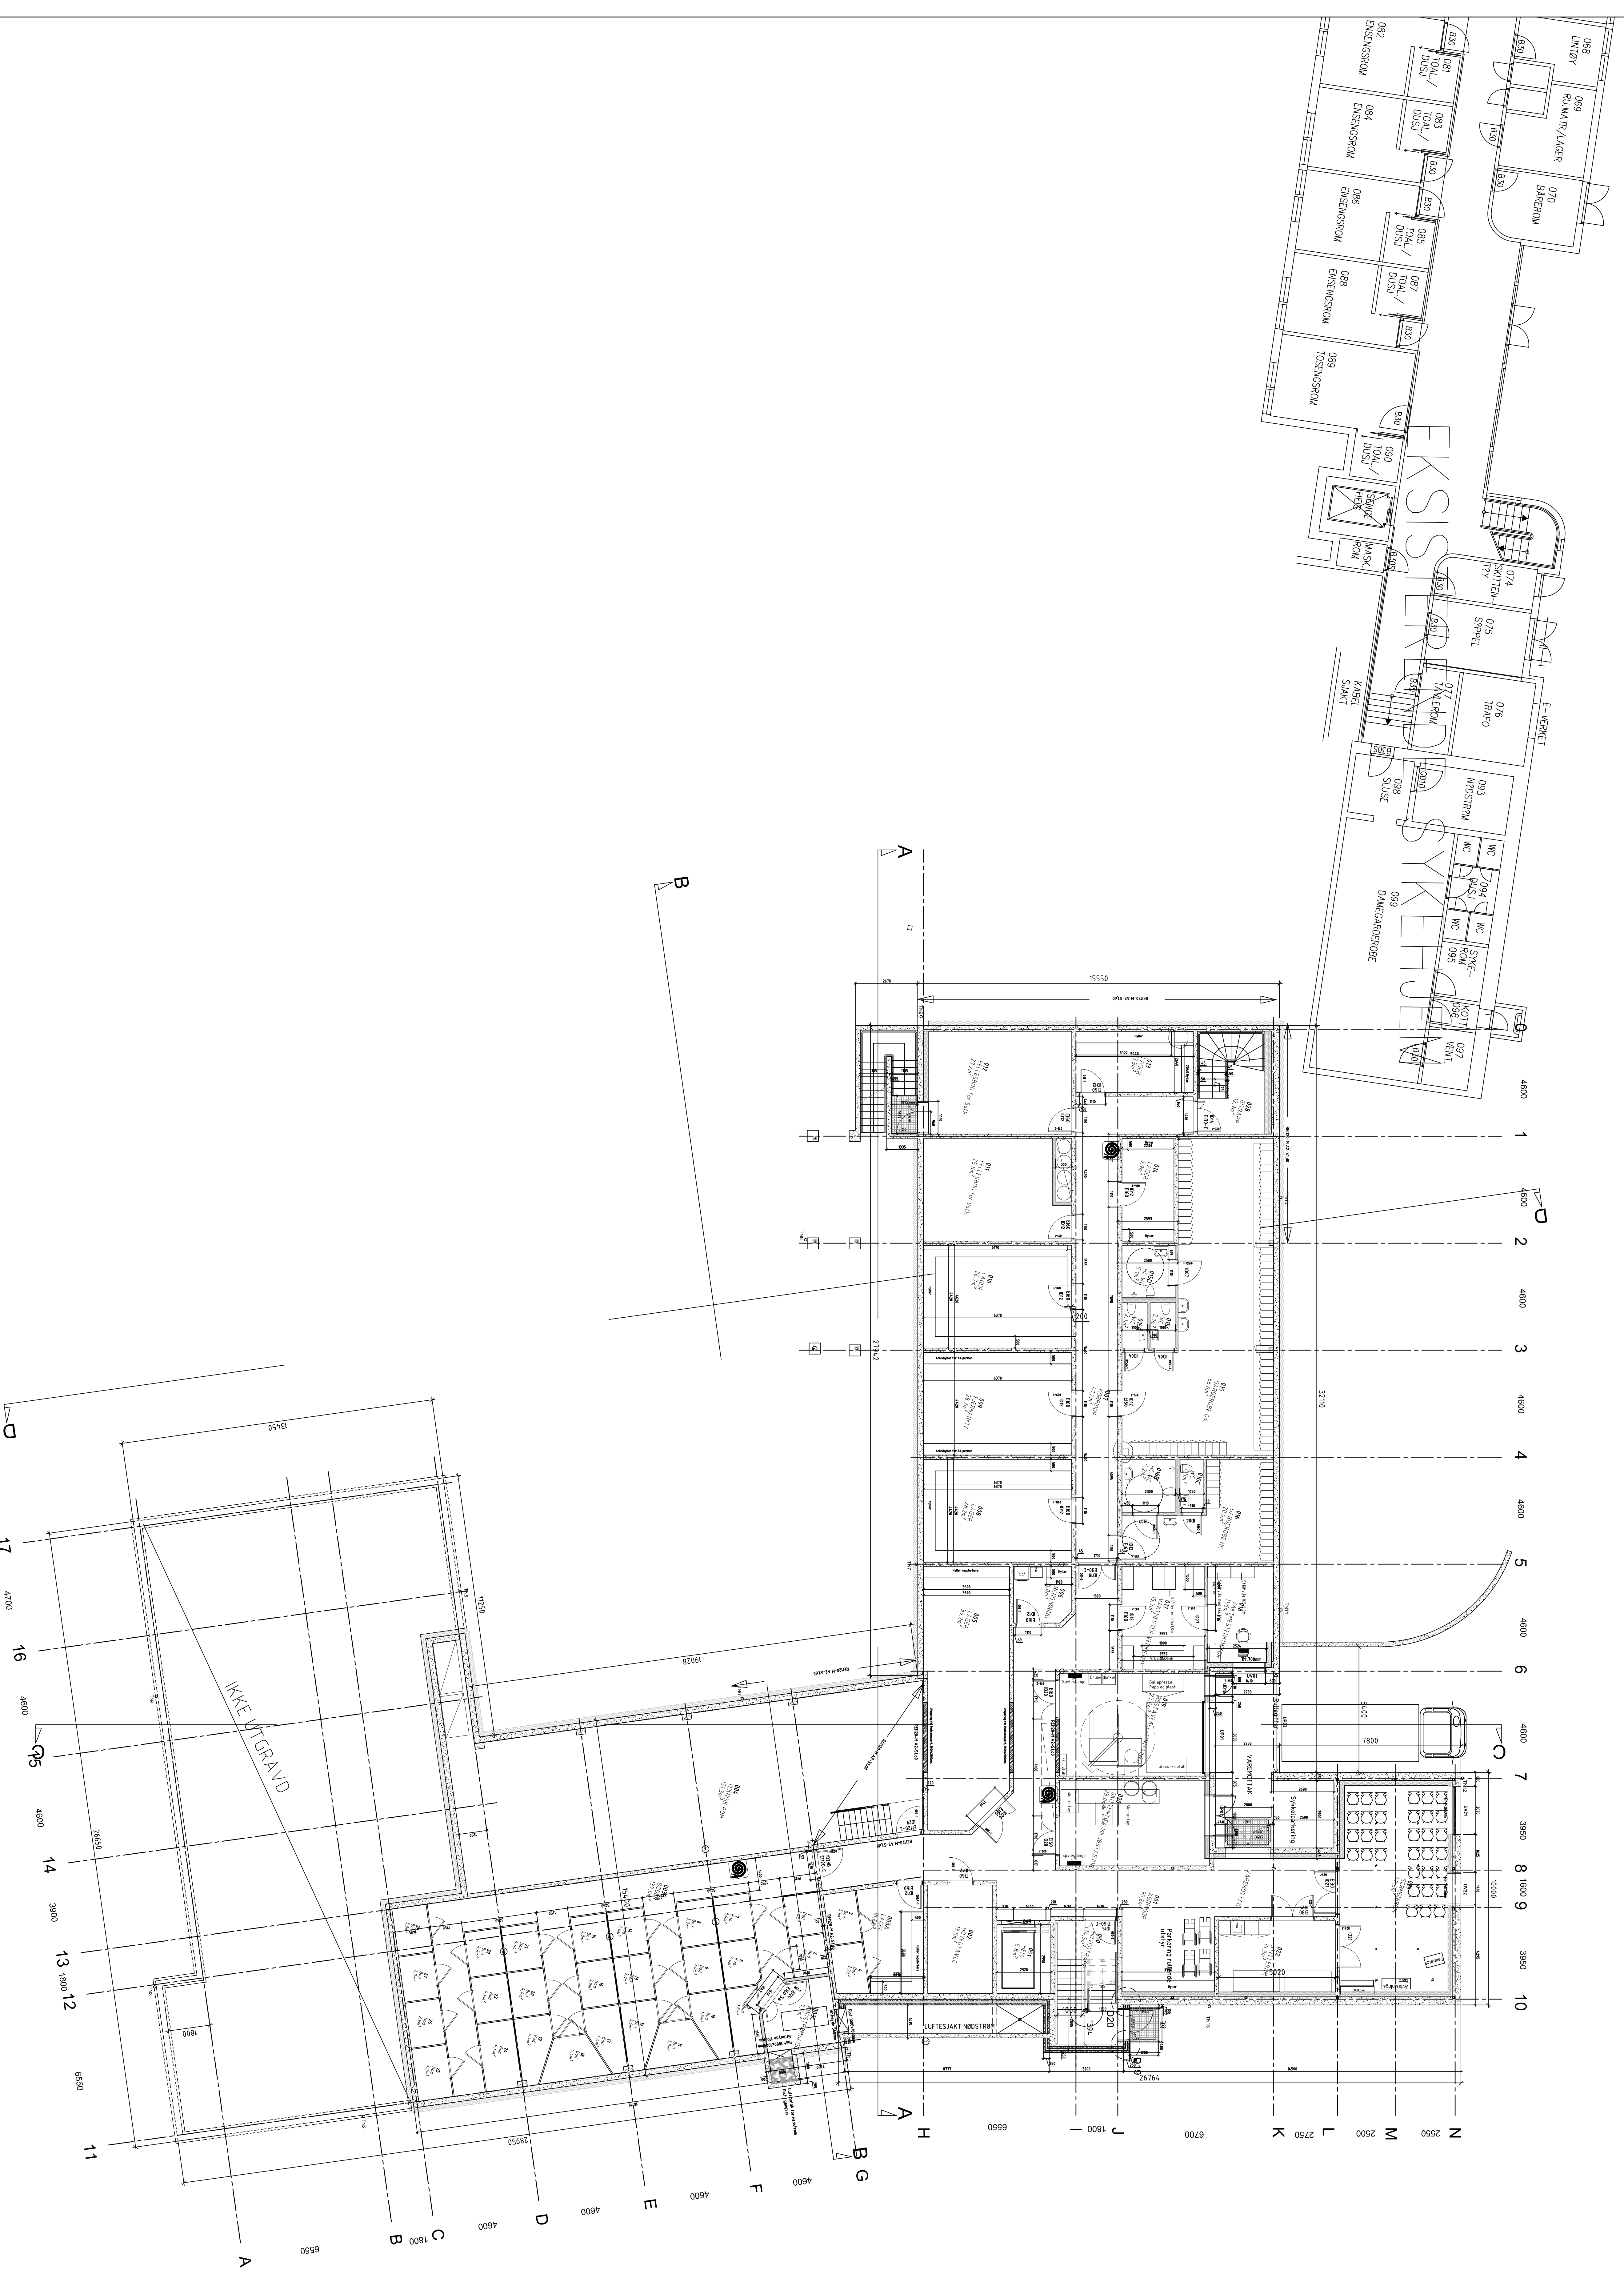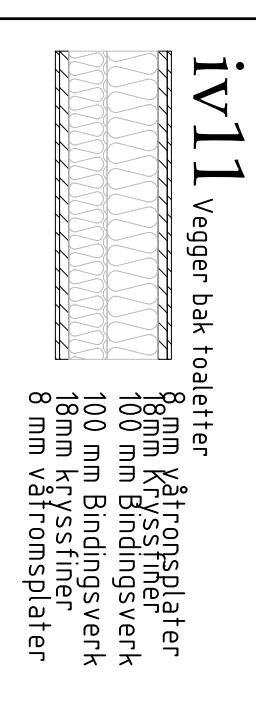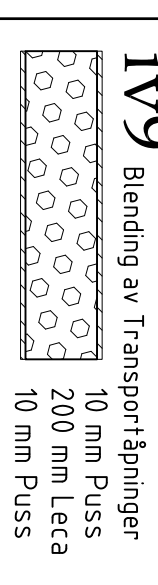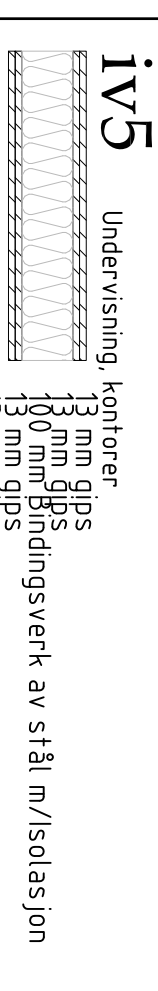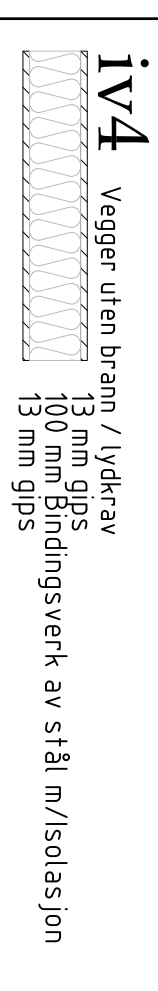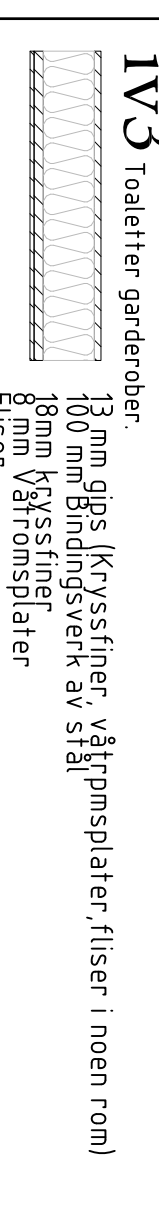

PROSJEKT	BERGSTJERN SYKEHJEM A 01
DRUSET	42030401
TEKNIK	1:100
PLAN	U.eltg.
UTGIVELSE	21.12.09
DRUSET	LHY

STAVANGER BERGNOM - PROSJEKT
Postboks 4000
7401 STAVANGER
Tlf. 51 30 70 00
Fax. 51 30 70 30
www.stavangerbygg.no

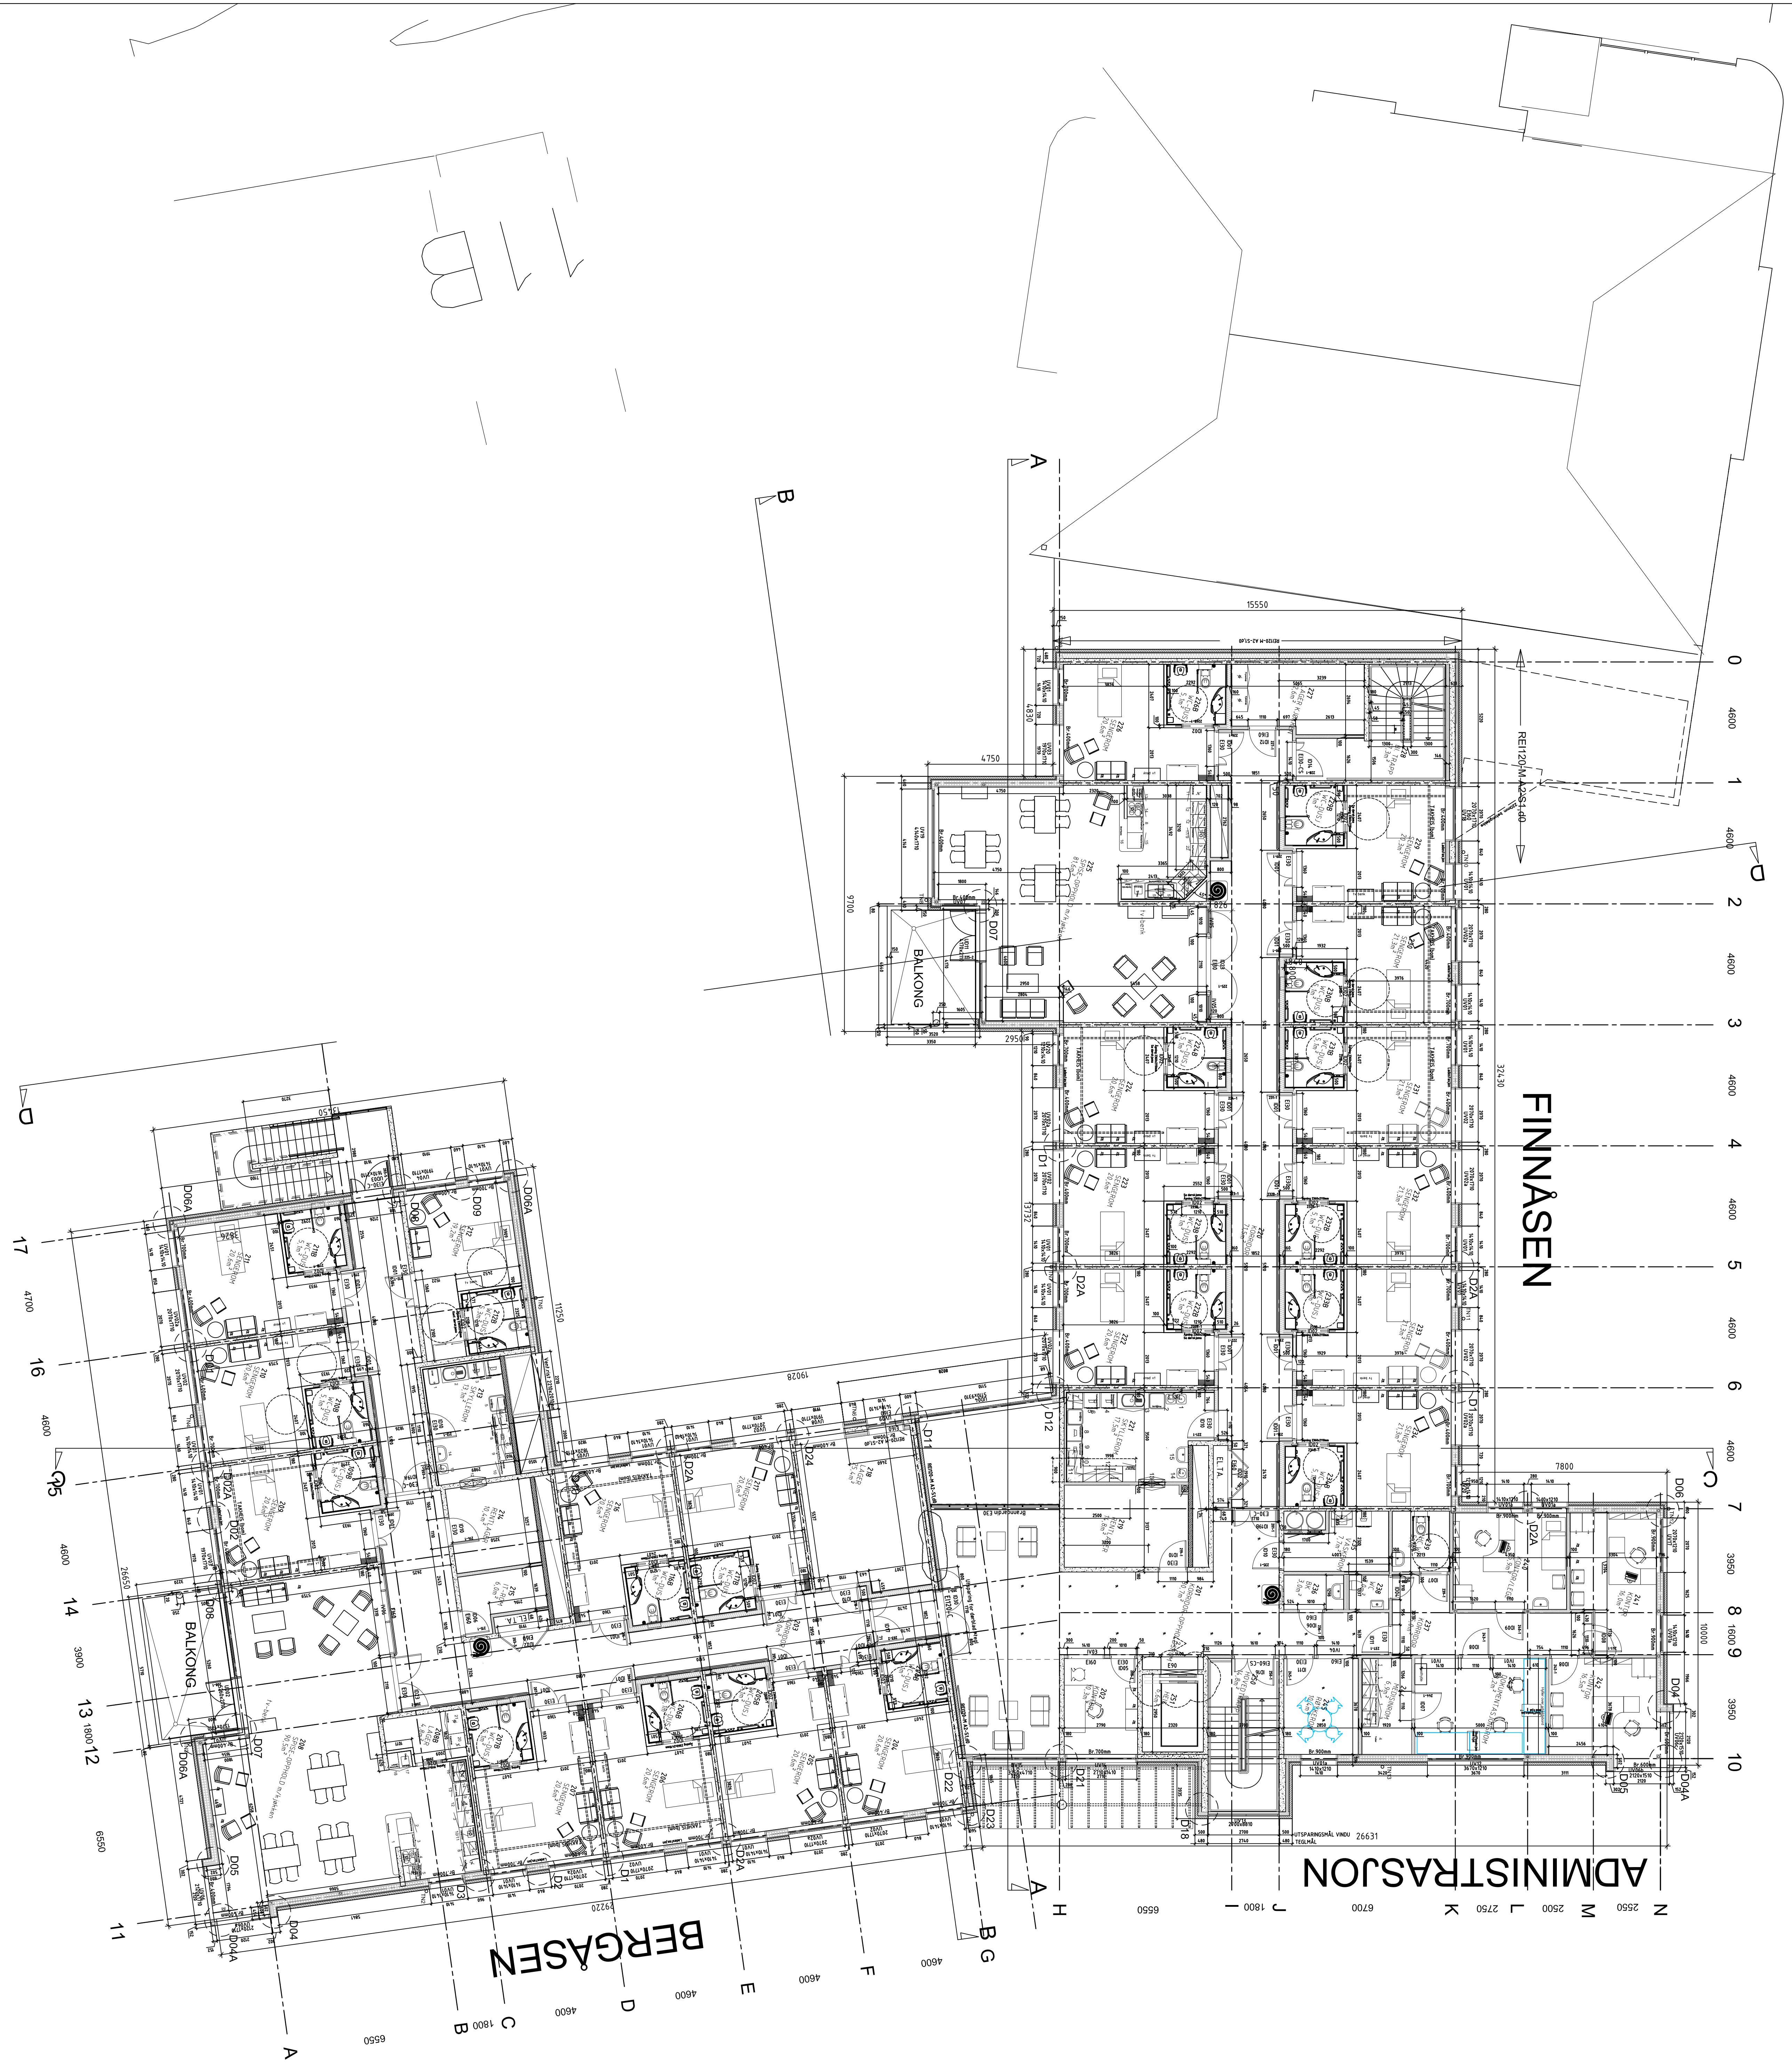

YTERVEGGER

YV1 Yttervegg med isolasjon og vindfangstnett

YV2 Yttervegg med isolasjon og vindfangstnett

YV3 Yttervegg med isolasjon og vindfangstnett

YV4 Yttervegg med isolasjon og vindfangstnett

YV5 Yttervegg med isolasjon og vindfangstnett

YV6 Yttervegg med isolasjon og vindfangstnett

YV7 Yttervegg med isolasjon og vindfangstnett

INNERVEGGER

IV1 Yttervegg med isolasjon og vindfangstnett

IV2 Yttervegg med isolasjon og vindfangstnett

IV3 Yttervegg med isolasjon og vindfangstnett

IV4 Yttervegg med isolasjon og vindfangstnett

IV5 Yttervegg med isolasjon og vindfangstnett

IV6 Yttervegg med isolasjon og vindfangstnett

IV7 Yttervegg med isolasjon og vindfangstnett

IV8 Yttervegg med isolasjon og vindfangstnett

IV9 Yttervegg med isolasjon og vindfangstnett

IV10 Yttervegg med isolasjon og vindfangstnett

IV11 Yttervegg med isolasjon og vindfangstnett

1	STÅLPLATE	SONNEN	100	42030401
2	STÅLPLATE	SONNEN	100	42030401
3	STÅLPLATE	SONNEN	100	42030401
4	STÅLPLATE	SONNEN	100	42030401
5	STÅLPLATE	SONNEN	100	42030401
6	STÅLPLATE	SONNEN	100	42030401

PROSJEKT: BERGÅSTERN SYKEHJEM A 03
 PLAN 2.c.l.g.
 1:100
 21.12.09 LHY



YTTERVEGGER

- YV1** Yttervegg med isolasjon og vindusverk
- YV2** Yttervegg med isolasjon og vindusverk
- YV3** Yttervegg med isolasjon og vindusverk
- YV4** Yttervegg med isolasjon og vindusverk
- YV5** Yttervegg med isolasjon og vindusverk
- YV6** Yttervegg med isolasjon og vindusverk
- YV7** Yttervegg med isolasjon og vindusverk

INNERVEGGER

- IV1** Utløst på baderom
- IV2** Vegg med utløst på baderom
- IV3** Sengrom / Bad
- IV4** Vegg med utløst på baderom
- IV5** Utløst på baderom
- IV6** Sengrom med utløst på baderom
- IV7** Bad med utløst på baderom
- IV8** "Hull" i vegg med utløst på baderom
- IV9** SNIKKE
- IV10** Benk med utløst på baderom
- IV11** Vegg med utløst på baderom

PROSJEKT: BERGÅSEN SYKEHJEM A 04
 SOU BRUKER: 42030401
 TITTEL: Plan 3.etg.
 1:100
 2012.09 LHY
 2012.09 LHY
 2012.09 LHY