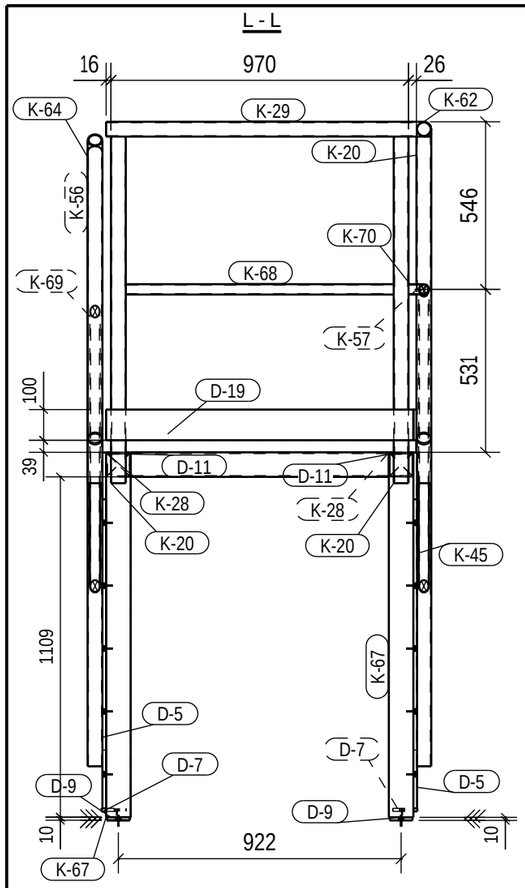

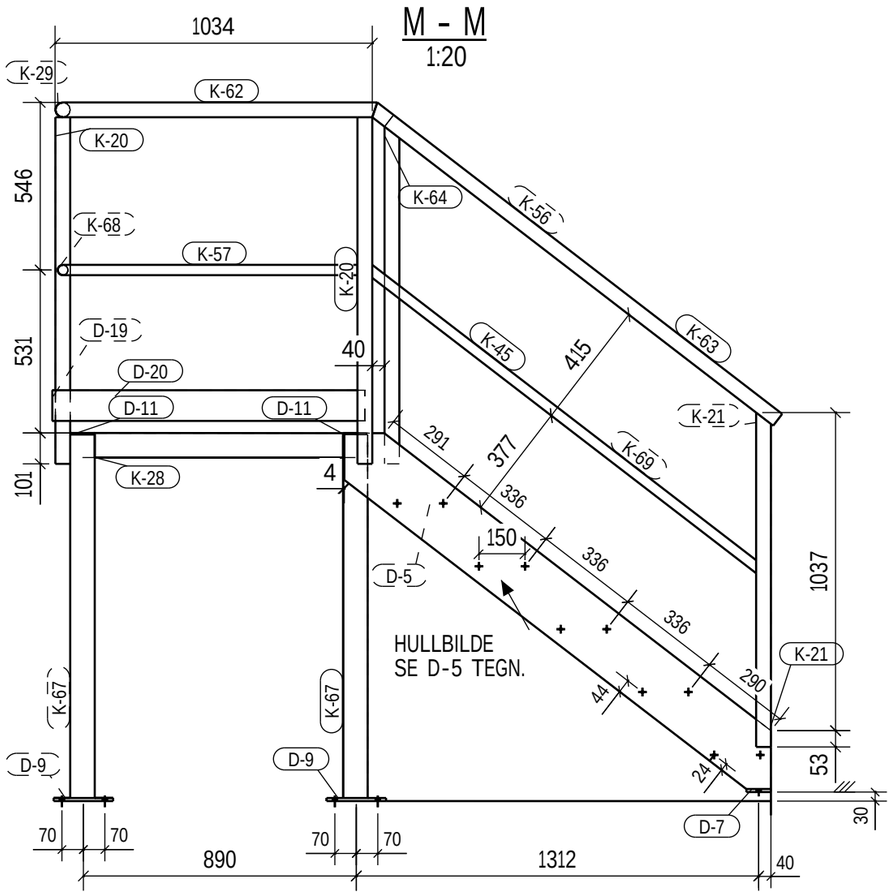

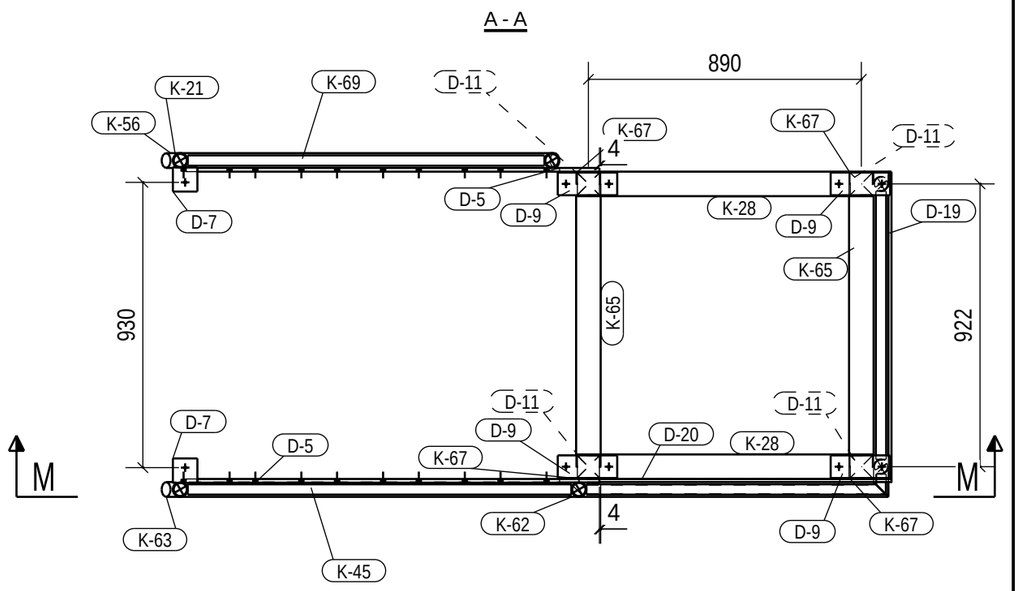

STEEL STRUCTURE CLASS	SURFACE HANDLING	WELDS, IF NOT SPECIFIED OTHERWISE
MANUFACTURING TOLERANCES 1(EN-1090-2)	COLOR TONE 1 / COLOR TONE 2 SYREFAST	WELD CLASS EXC 2

PART LIST FOR ASSEMBLY

P-25 VANGER SYREFAST 2448*1120*3210 FOR MANUFACTURING 1 pcs 210 kg

Pos	Profile - Type	Size	Material	pcs	kg / pcs	dwg-No
D-5	PL12	200*1810	AISI316	2	32.8	FREVAR SYFA
D-7	PL10	80*80	AISI316	2	0.5	FREVAR SYFA
D-9	PL10	74*194	AISI316	4	1.1	FREVAR SYFA
D-11	PL5	74*74	AISI316	4	0.2	FREVAR SYFA
D-19	PL10	100*1002	AISI316	1	8.0	FREVAR SYFA
D-20	PL10	100*1019	AISI316	1	8.2	FREVAR SYFA
K-20	CFCHS48.3X2.6	1130	AISI316	3	3.4	FREVAR SYFA
K-21	CFCHS48.3X2.6	1090	AISI316	2	3.3	FREVAR SYFA
K-28	CFRHS80X80X4	810	AISI316	2	7.6	FREVAR SYFA
K-29	CFCHS48.3X2.6	1060	AISI316	1	3.2	FREVAR SYFA
K-45	CFCHS33.7X2.6	1605	AISI316	1	3.3	FREVAR SYFA
K-56	CFCHS48.3X2.6	1599	AISI316	1	4.8	FREVAR SYFA
K-57	CFCHS33.7X2.6	978	AISI316	1	2.0	FREVAR SYFA
K-62	CFCHS48.3X2.6	1050	AISI316	1	3.1	FREVAR SYFA
K-63	CFCHS48.3X2.6	1666	AISI316	1	5.0	FREVAR SYFA
K-64	CFCHS48.3X2.6	1099	AISI316	1	3.3	FREVAR SYFA
K-65	CFRHS80X80X4	842	AISI316	2	7.9	FREVAR SYFA
K-67	CFRHS80X80X4	1184	AISI316	4	11.1	FREVAR SYFA
K-68	CFCHS33.7X2.6	874	AISI316	1	1.8	FREVAR SYFA
K-69	CFCHS33.7X2.6	1494	AISI316	1	3.0	FREVAR SYFA
K-70	CFCHS33.7X2.6	67	AISI316	1	0.1	FREVAR SYFA

REKKVERKRØR KAN "KLEMMES" SAMMEN VED SVEISEPUNKTER

DISTRICT/VILLAGE	BLOCK/ESTATE	BUILDING LOT	AUTHORIZATION NOTES	RATU
BUILDING ACTION			DRAWING CATEGORY	ARCHIVING CODE
PROJECT NAME			DRAWING CONTENT ASSEMBLY DRAWING P-25, VANGER SYREFAST	SCALE 1:20
DESIGNER		DATE	CHECKER / ACCEPTOR	
			DESIGN FIELD: STR / PROJECT NUMBER / REVISION	
			DWG. NO.: FREVAR SYFA	PAGE: P-25

Proj.nr.	Ritn.nr - JP	Ritad	Godkänd	Datum	Dok.typ	Avd.kod
	FREVAR SYFA				K	

AFRY

ASSEMBLY DRAWING
P-25, VANGER SYREFAST

Ritad	Granskad	Godkänd
Datum --	Projekt	Skala 1:20

Format / Ritn.nr	Sida / Av	Rev
A3.	/	

Plats.nr

Grupp.nr
-

© PÖYRY FINLAND OY - USE AND REPRODUCTION ONLY BY OWNERS PERMISSION