


Format: A1
Filnavn: C:\Users\bhho\Documents\60-WorkInProgress\30-Drawing\Situationskart_masseutskifting_brennstasjon.dwg
Xref:

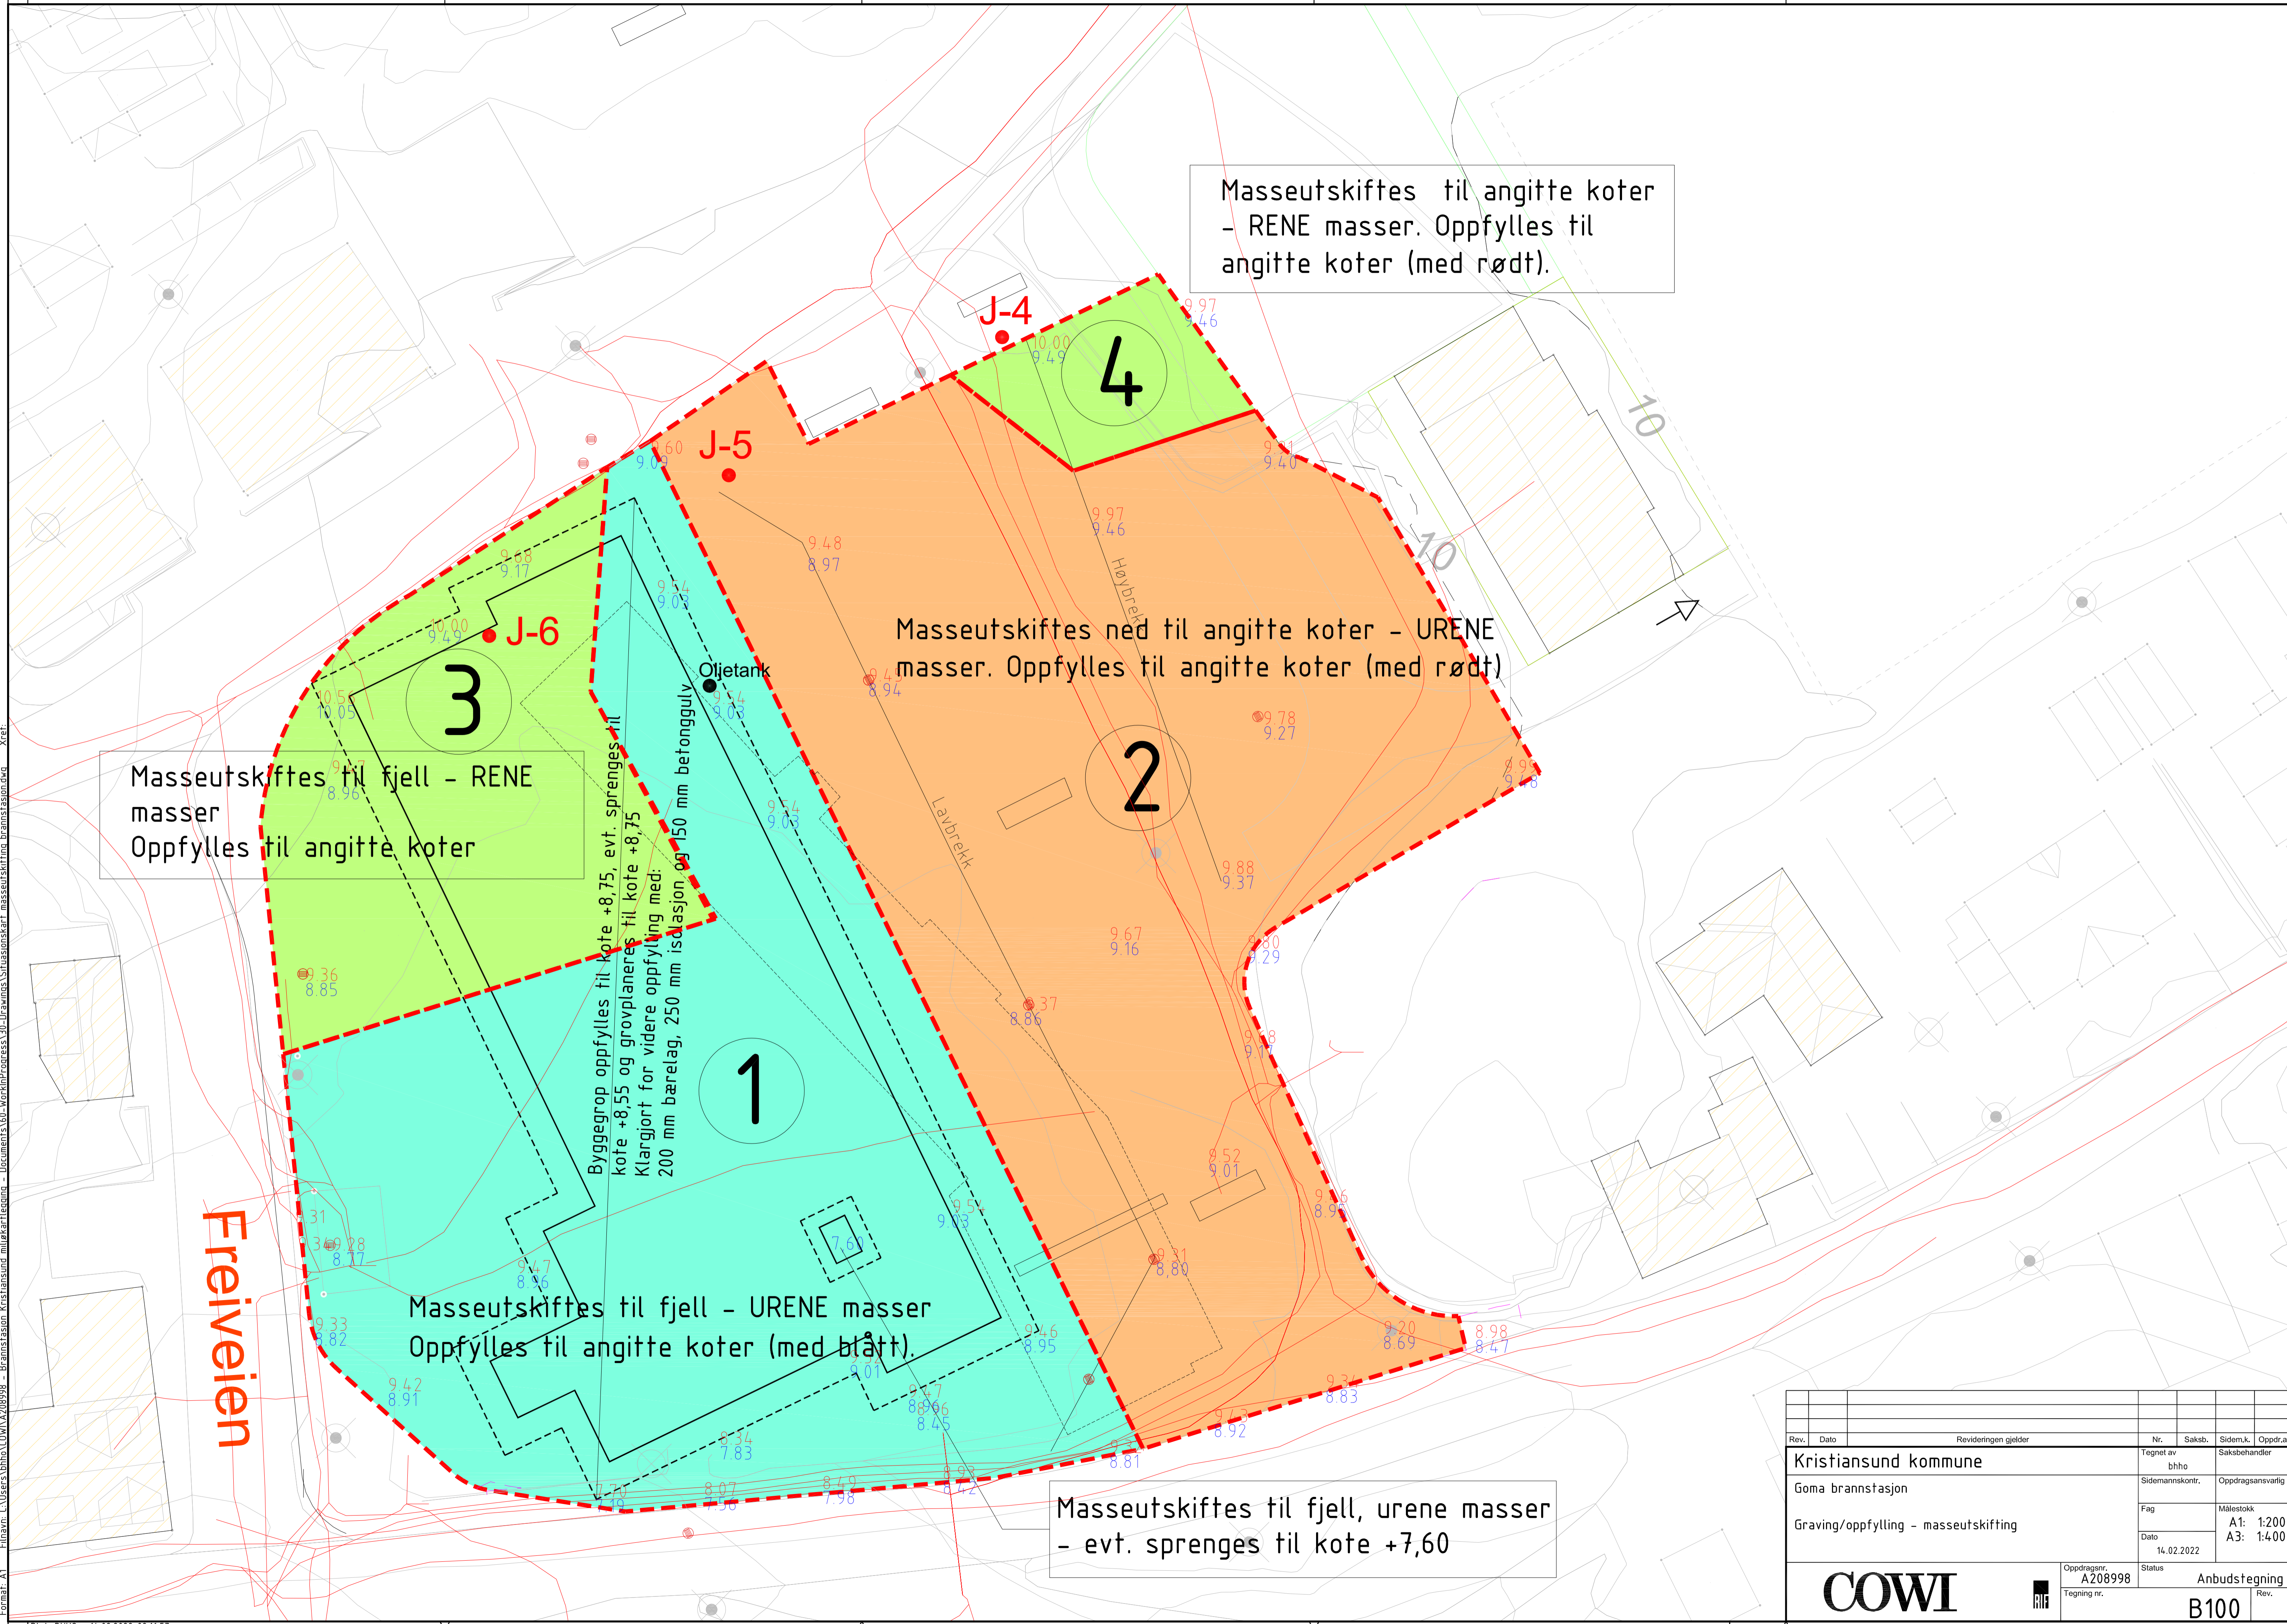

Masseutskiftes til angitte koter
- RENE masser. Oppfylles til
angitte koter (med rødt).

Masseutskiftes til fjell - RENE
masser
Oppfylles til angitte koter

Masseutskiftes ned til angitte koter - URENE
masser. Oppfylles til angitte koter (med rødt)

Byggegrøp oppfylles til kote +8,75, evt. sprenges til
kote +8,55 og grovplaneres til kote +8,75
Klargjort for videre oppfylling med:
200 mm bærelag, 250 mm isolasjon og 150 mm betonggulv

Masseutskiftes til fjell - URENE masser
Oppfylles til angitte koter (med blått).

Masseutskiftes til fjell, urene masser
- evt. sprenges til kote +7,60

Rev.	Dato	Revideringen gjelder	Nr.	Saksb.	Sidem.k.	Oppdr.a.
Kristiansund kommune			Tegnet av	Saksbehandler		
Goma brennstasjon			bhho			
Graving/oppfylling - masseutskifting			Sidemannskont.	Oppdragsansvarlig		
			Fag	Målestokk		
			Dato	A1: 1:200		
			14.02.2022	A3: 1:400		
Oppdragsnr. A208998			Status	Anbudstegning		
Tegning nr.			Rev.	B100		

COWI

