



Overbygning asfaltert
kjøreareal - område 1 og 3

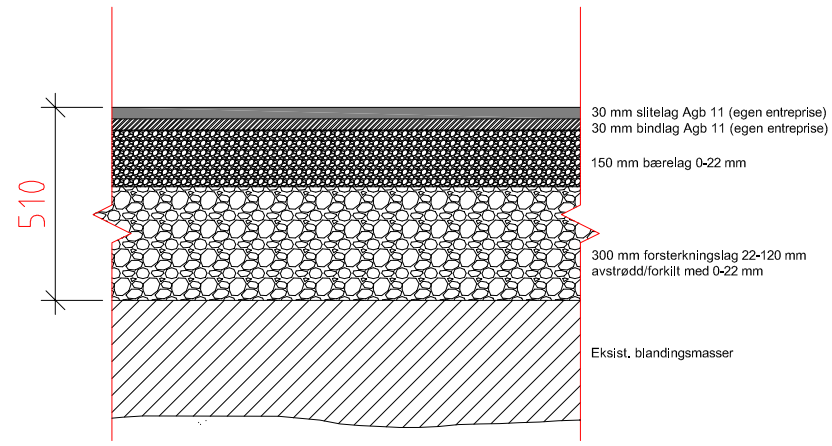

Overbygning asfaltert
kjøreareal - område 2 og 4

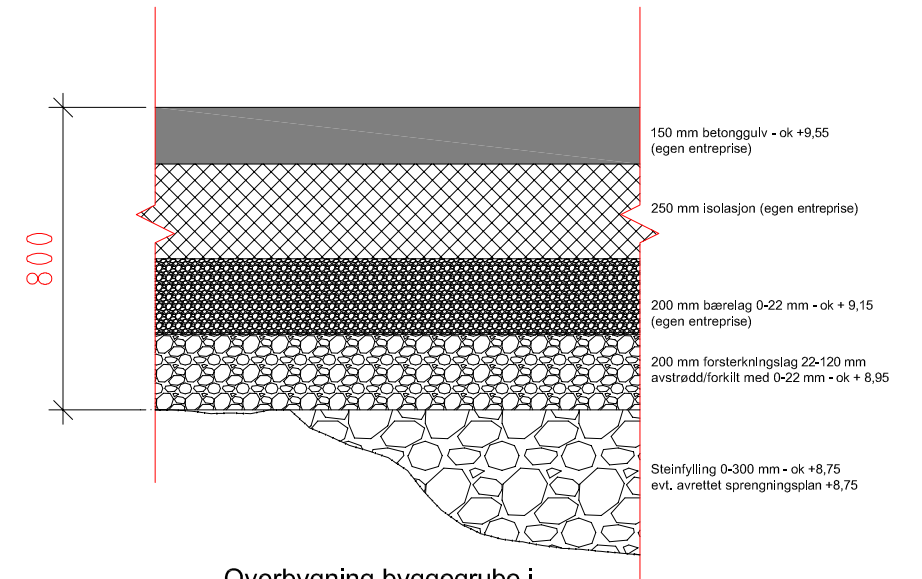

Overbygning byggegrube i
område 1 og 3

Rev.	Dato	Revideringen gjelder	Nr.	Saksb.	Sidem.k.	Oppdr.a.
Kristiansund kommune			Tegnet av	Saksbehandler		
Goma brannstasjon			bhho	bhho		
Overbygning kjøreareal og byggegrube			Sidemanskont.	Oppdragsansvarlig		
			gabj	gabj		
			Fag	Målestokk		
				1:20		
			Dato			
			14.02.2022			
			Oppdragsnr.	Status	Anbudstegning	
			A208998		Rev.	
			Tegning nr.	B200		