Bygg 70
Rørsjakt

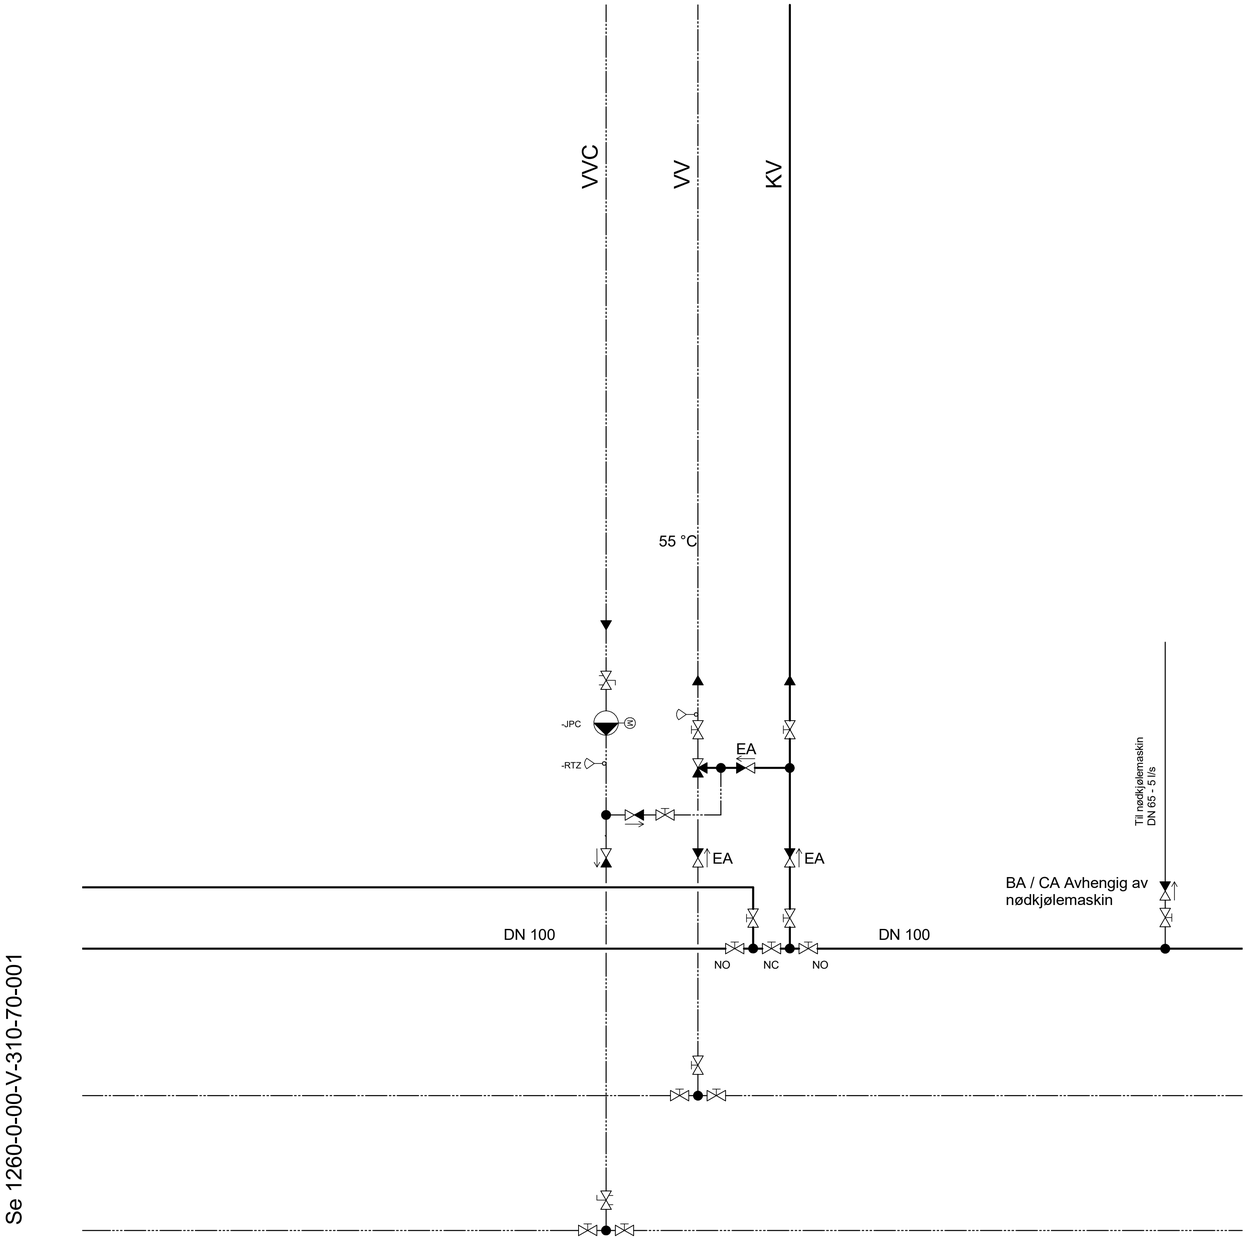

SYMBOLLISTE RØRANLEGG

-RHZ Fuktighetsgiver
-RYE Røykdetektor
-RHC Snøføler
-RNZ Nivågiver
-RFZ Strømningsgiver
-RTZ Temperaturgiver
-RPZ Trykkgiver
-RDZ Differansetrykk giver
-KAZ Magnet -SBB Reguleringsventil, motorstyrt
-KAZ Motor -SBB Reguleringsventil, motorstyrt
-KAZ Fjær -SBB Reguleringsventil, motorstyrt
-KAZ Pneumatisk -SBB Reguleringsventil, motorstyrt
-KAZ Membran -SBB Reguleringsventil, motorstyrt
-KAZ Automatisk -SBB Reguleringsventil, motorstyrt
-SVZ Strupeventil
-SMZ Stengeventil
-SGZ Tilbakeslagsventil
-SAZ Reguleringsventil, manuell
-SBB Reguleringsventil, motorstyrt
-SPZ Differansetrykkregulator
-QVZ Sikkerhetsventil
-SJZ Trykkreduksjonsventil
Ekspansjonskar åpent
Ekspansjonskar membran
-NTZ Ekspansjonskar med trykk
Ekspansjonskar uten trykk
-FZ Kjøl for fast brensel
-JOZ Kjøl for flytende brensel

-RHZ Fuktighetsmåler
-RYE Røykmelder
-RHC Snømåler
-RNZ Nivåmåler
-RFZ Mengdemåler
-RTZ Termometer
-RQZ Manometer
-RQZ Differansetrykk måler
-OEZ Energimåler
-JPC Pumpe
-JPB Avløps pumpe
-MVZ Vann filter
-MLZ Luftutskiller
-LRZ Frekvensomformer
-LHZ Varmeflate
-LCZ Fancoil
-LFZ Fordamper
-LEZ Kondensator
-LZZ Varme kabel/rør
-IEZ Elektrokjel
-KZ Kuldeaggregat
-LXZ Varmeveksler
-IBZ Kjøl for gass brensel

Rev.	Dato	Beskrivelse	Tegn	Kontr
1	06.09.21	Tilbud	JoSe	OSt

Byggnr. Område Etasje Fag Fagkode Tg.type Løpenr: 1270-0-00-V-310-70-001 — Rev.: 1

Prosjekterende:

ARK :	Arkitema Architects. St. Olavs Gate 27. 0166 Oslo +47 22 99 44 50	LARK :	Arkitema Architects. St. Olavs Gate 27. 0166 Oslo +47 22 99 44 50
ARK :	RATIO. Drammensveien 130. 0277 Oslo +47 41 52 1111		
RIB :	COWI A/S. Otto Nielsens veg 12. 7052 Trondheim +47 02694	RIVA :	COWI A/S. Otto Nielsens veg 12. 7052 Trondheim +47 02694
RIBr :	COWI A/S. Otto Nielsens veg 12. 7052 Trondheim +47 02694	RIBra:	COWI A/S. Otto Nielsens veg 12. 7052 Trondheim +47 02694
RIE :	COWI A/S. Otto Nielsens veg 12. 7052 Trondheim +47 02694	RIAku:	COWI A/S. Otto Nielsens veg 12. 7052 Trondheim +47 02694
RIV :	COWI A/S. Otto Nielsens veg 12. 7052 Trondheim +47 02694	RIG :	COWI A/S. Otto Nielsens veg 12. 7052 Trondheim +47 02694

ARKITEMA ARCHITECTS — St. Olavs Gate 27. 0166 Oslo +47 22 99 44 50
RATIO ARKITEKTER AS — Drammensveien 130. 0277 Oslo +47 41 52 1111
COWI — Otto Nielsens veg 12. 0277 Trondheim +47 02694

Lokasjonsfigur:

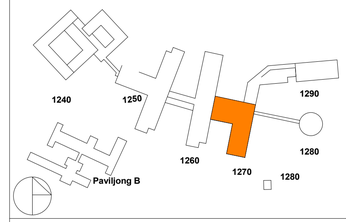

SNR - Sjukehuset Nordmøre og Romsdal

G.nr: 60 / B.nr.: 45

Tiltakshaver: SYKEHUSBYGG — HELSE MØRE OG ROMSDAL

Entreprenør:

Fase:	Tegnet:	Kontrollert:	Godkjent:
Anbud	JoSe	OSt	OE

Prosjekt nr:	Prosjektnr. for prosj.	Dato opprettet:	Målestokk:	Format:
4212106	A229827	28.04.20	-	A1

SYSTEMSKJEMA FORBRUKSVANN
Bygg 70
FORBRUKSVANN 3103.001

Teg.status:	Byggnr. Område Etasje Fag Fagkode Tg.type Løpenr.	Rev.
I	1270-0-00-V-310-70-001	1