Areal - Side mot elv: 150 m2
Murhøyde vil variere på strekningen

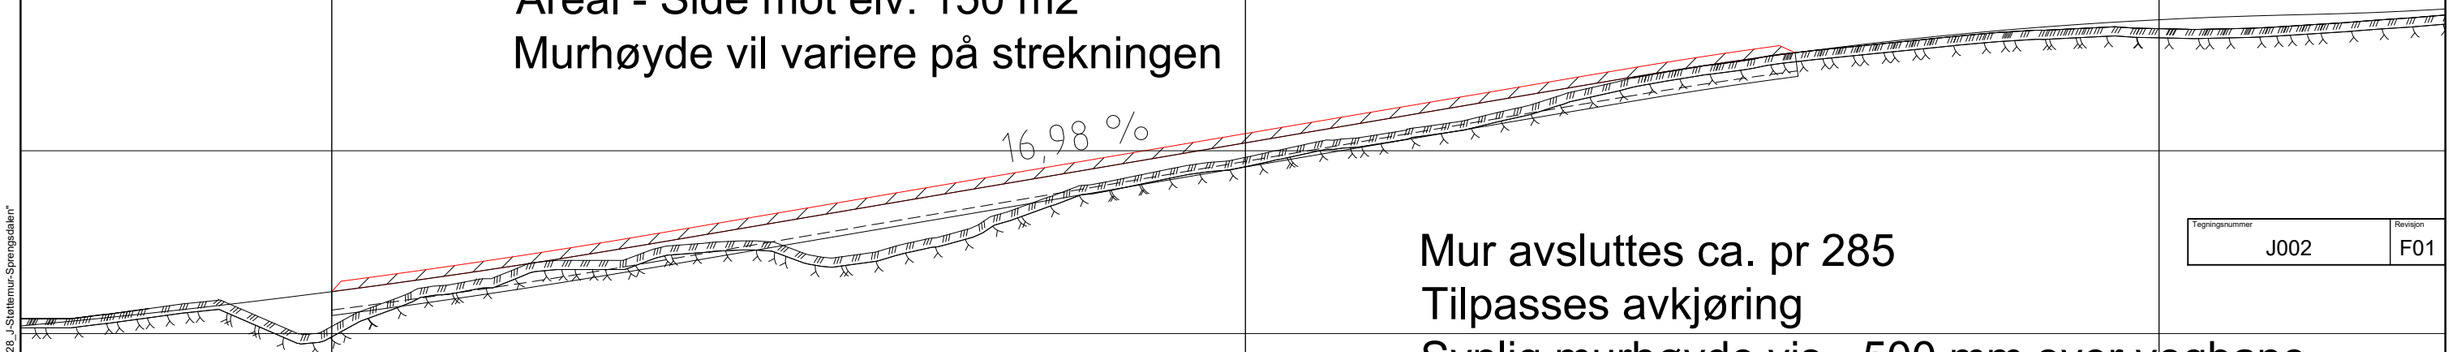

Mur pr. 200 - over bekkeinnløp
Må tilpasses bekkeinnløp og plasstøpt lokk
Synlig murhøyde vis - 500 mm over vegbane

Mur avsluttes ca. pr 285
Tilpasses avkjøring
Synlig murhøyde vis - 500 mm over vegbane

200 250 300

Tegningsnummer	Revisjon
J002	F01

Rev.	Dato	Beskrivelse	Utarbeidet	Fagkontroll	Godkjent
F01	21.01.2022	Tilbudstegning	AEJ	RuTve	RuLav

Dette dokumentet er utarbeidet av Norconsult AS som del av det oppdraget som fremgår nedenfor. Opphavsretten tilhører Norconsult AS. Dokumentet må bare benyttes til det formål som oppdragsavtalen beskriver, og må ikke kopieres eller gjøres tilgjengelig på annen måte eller i større utstrekning enn formålet tilsier.

Askøy kirkelige fellesråd

Målestokk (gjelder A1): Ingen

Erdal gravplass byggetrinn 2
Sprengsdalen Mur langs Elv
Areal mur

Norconsult	Oppdragsnummer	Tegningsnummer	Revisjon
	5175228	J002	F01

"X:\nor\oppdrag\Bergen\517\52\5175228\BIM\Veg\Arkfil\5175228_LAY_J.dwg - AEJ - Plottet: 2022-02-11, 13:24:03 - LAYOUT = J002 - XREF = 5175228_J-Slottemur-Sprengsdalen"