



Snitt A
1:250

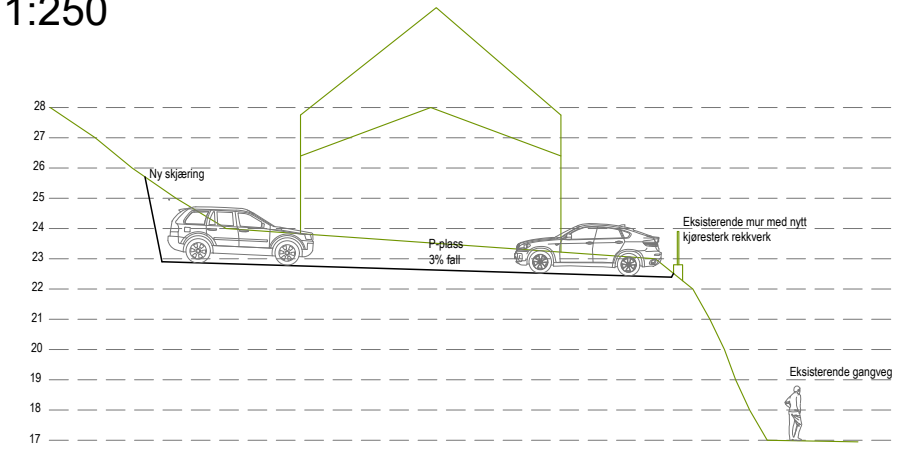

Snitt B
1:250

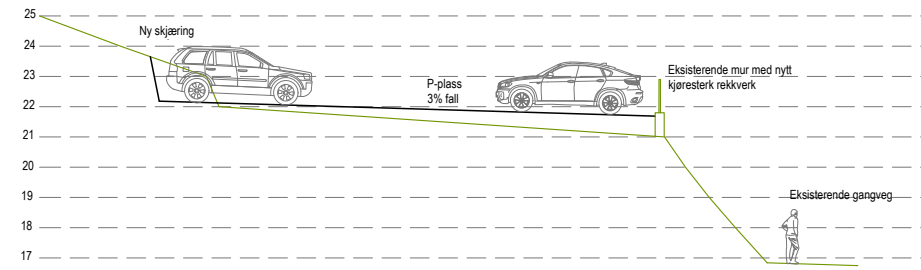

3T0740

*X:\pro\oppdrag\Bergen\5175228\BIM\Landskap\Wocell\p-plass ved bedehus - Red_Ver.dwg - AEJ - Plottet: 2022-02-11, 08:25:33 - XREF = Landskapsplan, kartnummag

F01	21-01-2022	Tilbudstegning	EPEIK	AKIRG	AKIRG
Rev.	Dato	Beskrivelse	Utarbeidet	Fagkontroll	Godkjent

Dette dokumentet er utarbeidet av Norconsult AS som del av det oppdraget som fremgår nedenfor. Opphavsretten tilhører Norconsult AS. Dokumentet må bare benyttes til det formål som oppdragsavtalen beskriver, og må ikke kopieres eller gjøres tilgjengelig på annen måte eller i større utstrekning enn formålet tilsier.

Askøy kirkelige fellesråd	Målestokk (gjelder A3)
	1:250

Erdal gravplass byggetrinn 2
Ny p-plass på bedehustomt

	Oppdragsnummer	Tegningsnummer	Revisjon
	5175228	D001	F01