


# Armaturtabell

Tag	Effekt	Lyskilde	Høyde	Type	Utligger	Merknader
0301	45 W	UP16T	8 m	Konisk mast		
0302	45 W	UP16T	8 m	Konisk mast		
0303	25 W	UP17T	5 m	Konisk mast		
0304	25 W	UP17T	5 m	Konisk mast		

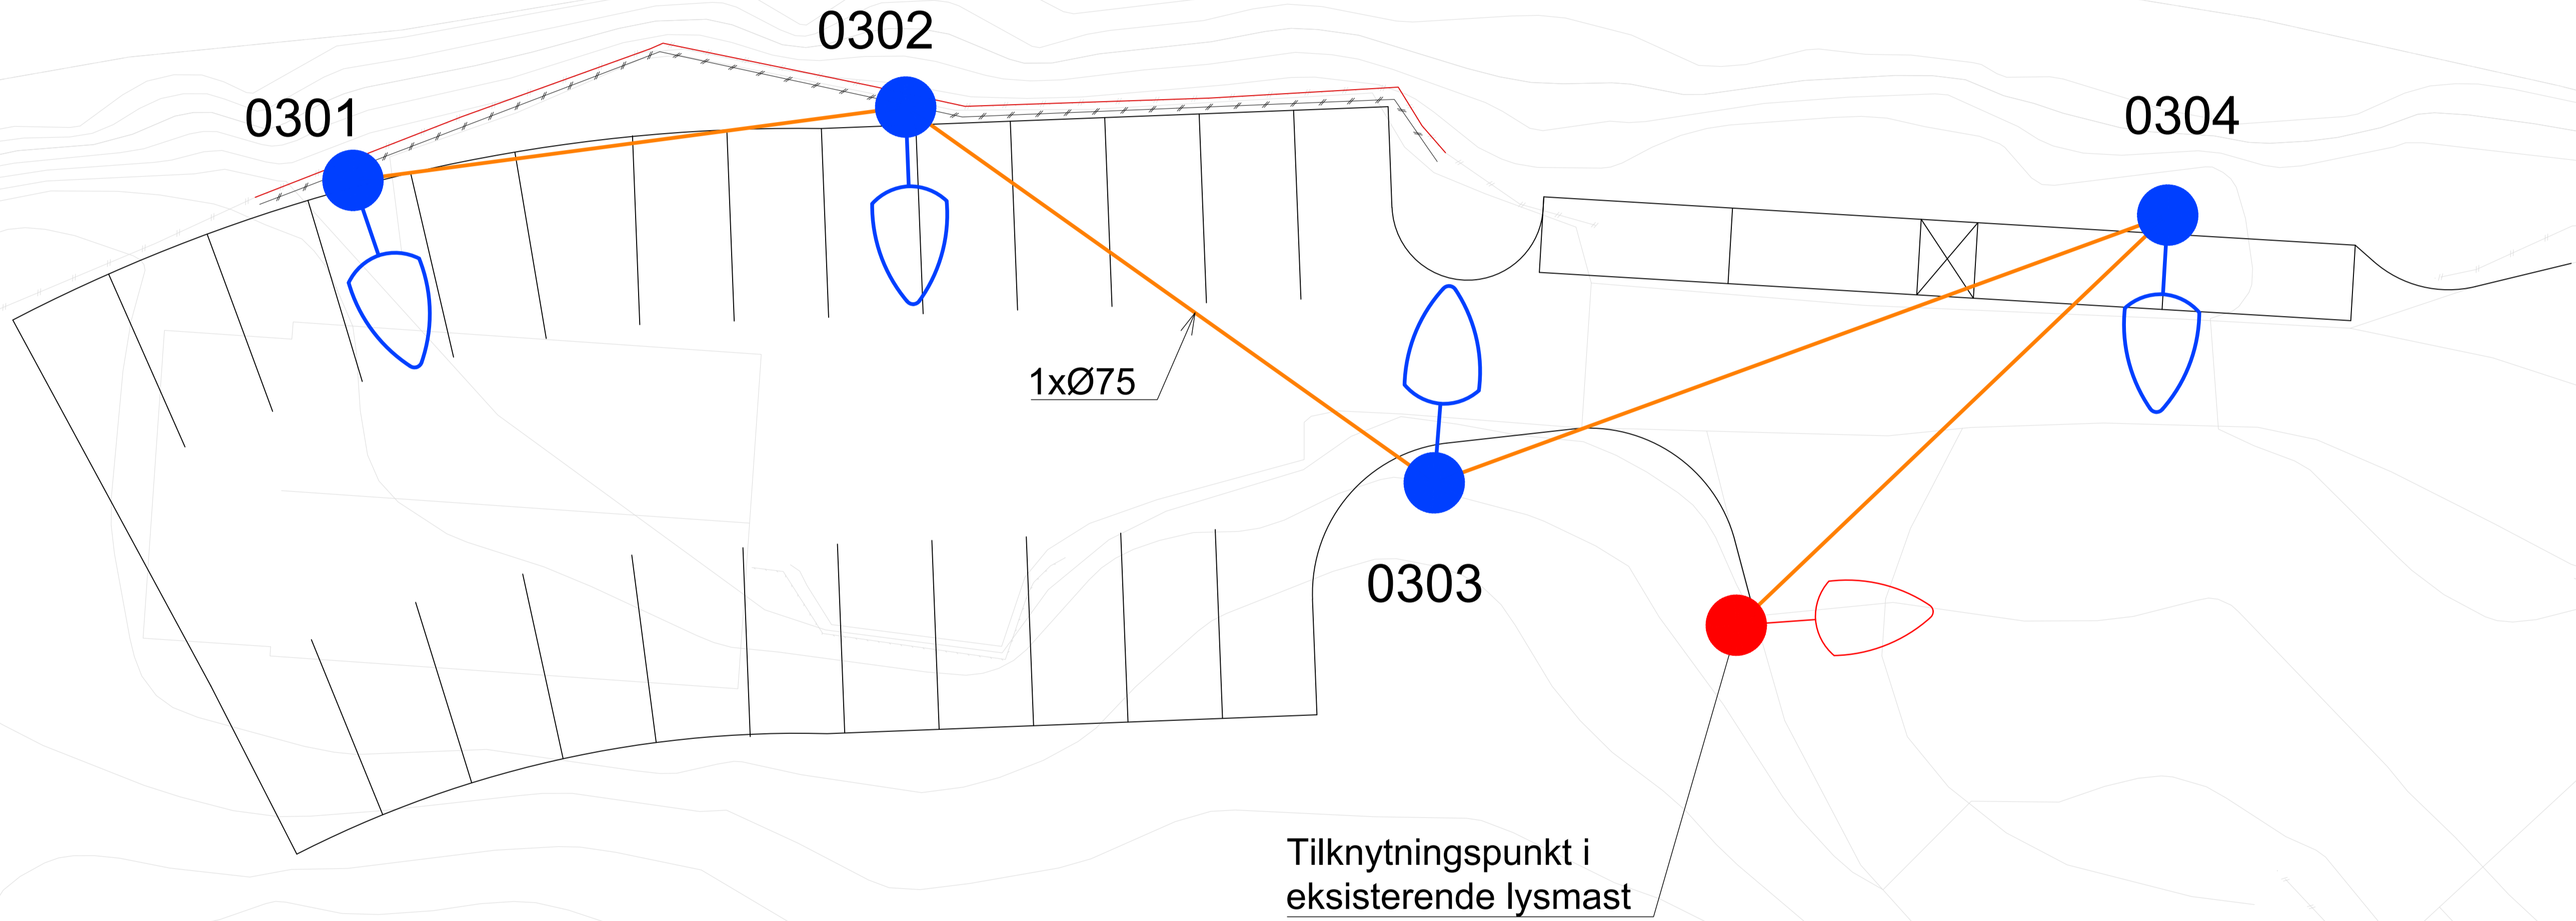

## Symbolliste

- Hovedfordeling
- Lysmast
- Kabeltrase
- Trekkikum
- Ny tremast
- Skjøtepunkt kabeltater

F01	2022-01-21	Tilbudstegning	KRoWa	BjOyr	RunLav
Rev.	Dato	Beskrivelse	Utarbeidet	Fagkontroll	Godkjent
<small>                 Dette dokumentet er utarbeidet av Norconsult AS som del av det oppdraget som fremgår nedenfor. Opphavsretten tilhører Norconsult AS. Dokumentet må bare benyttes til det formål som oppdragsavtalen beskriver, og må ikke kopieres eller gjøres tilgjengelig på annen måte eller i større utstrekning enn formålet tilsier.             </small>					
Askøy kirkelige fellesråd					Målestokk (gjelder A1) 1:100
Erdal gravplass Parkeringsplass bedehus Plantegning, elektro					
Norconsult		Oppdragsnummer 5175228	Tegningsnummer IN103	Revisjon F01	

C:\Users\krowa\appdata\local\temp\AcPublish\_25557\lay\_in\_BT2\_Elektro.dwg - krowa - Plottet: 2022-01-21, 15:06:02 - LAYOUT = IN103 - XREF = P-plass ved bedehus.5175228\_kart\_veg.5175228\_T\_GEOM, NORGESNETT 6076895\_NY\_UTM32, EVINY DIGITAL 6076895\_NY\_UTM32, TELENOR NORGE 6076895\_NY\_UTM32