


Armaturtabell

Tag	Effekt	Lyskilde	Høyde	Type	Utligger	Merknader
0201	70 W	UP12T	8 m	Konisk mast		
0202	70 W	UP12T	8 m	Konisk mast		
0203	70 W	UP12T	8 m	Konisk mast		
0204	70 W	UP12T	8 m	Konisk mast		
0205	110 W	UP13T	6 m	Konisk mast	2000 mm	
0206	100 W	UP14T	10 m	Eks. tremast	2000 mm	
0207	110 W	UP13T	6 m	Konisk mast	1000 mm	
0208	100 W	UP14T	8 m	Konisk mast		
0209	55 W	UP15T	10 m	Tremast	1000 mm	
0210	55 W	UP15T	10 m	Tremast	1000 mm	
0211		N/A	8 m	Tremast	-	
0212		N/A	8 m	Tremast	-	
0213		N/A	6 m	Avtrappet	-	Flyttes ca 1 m.

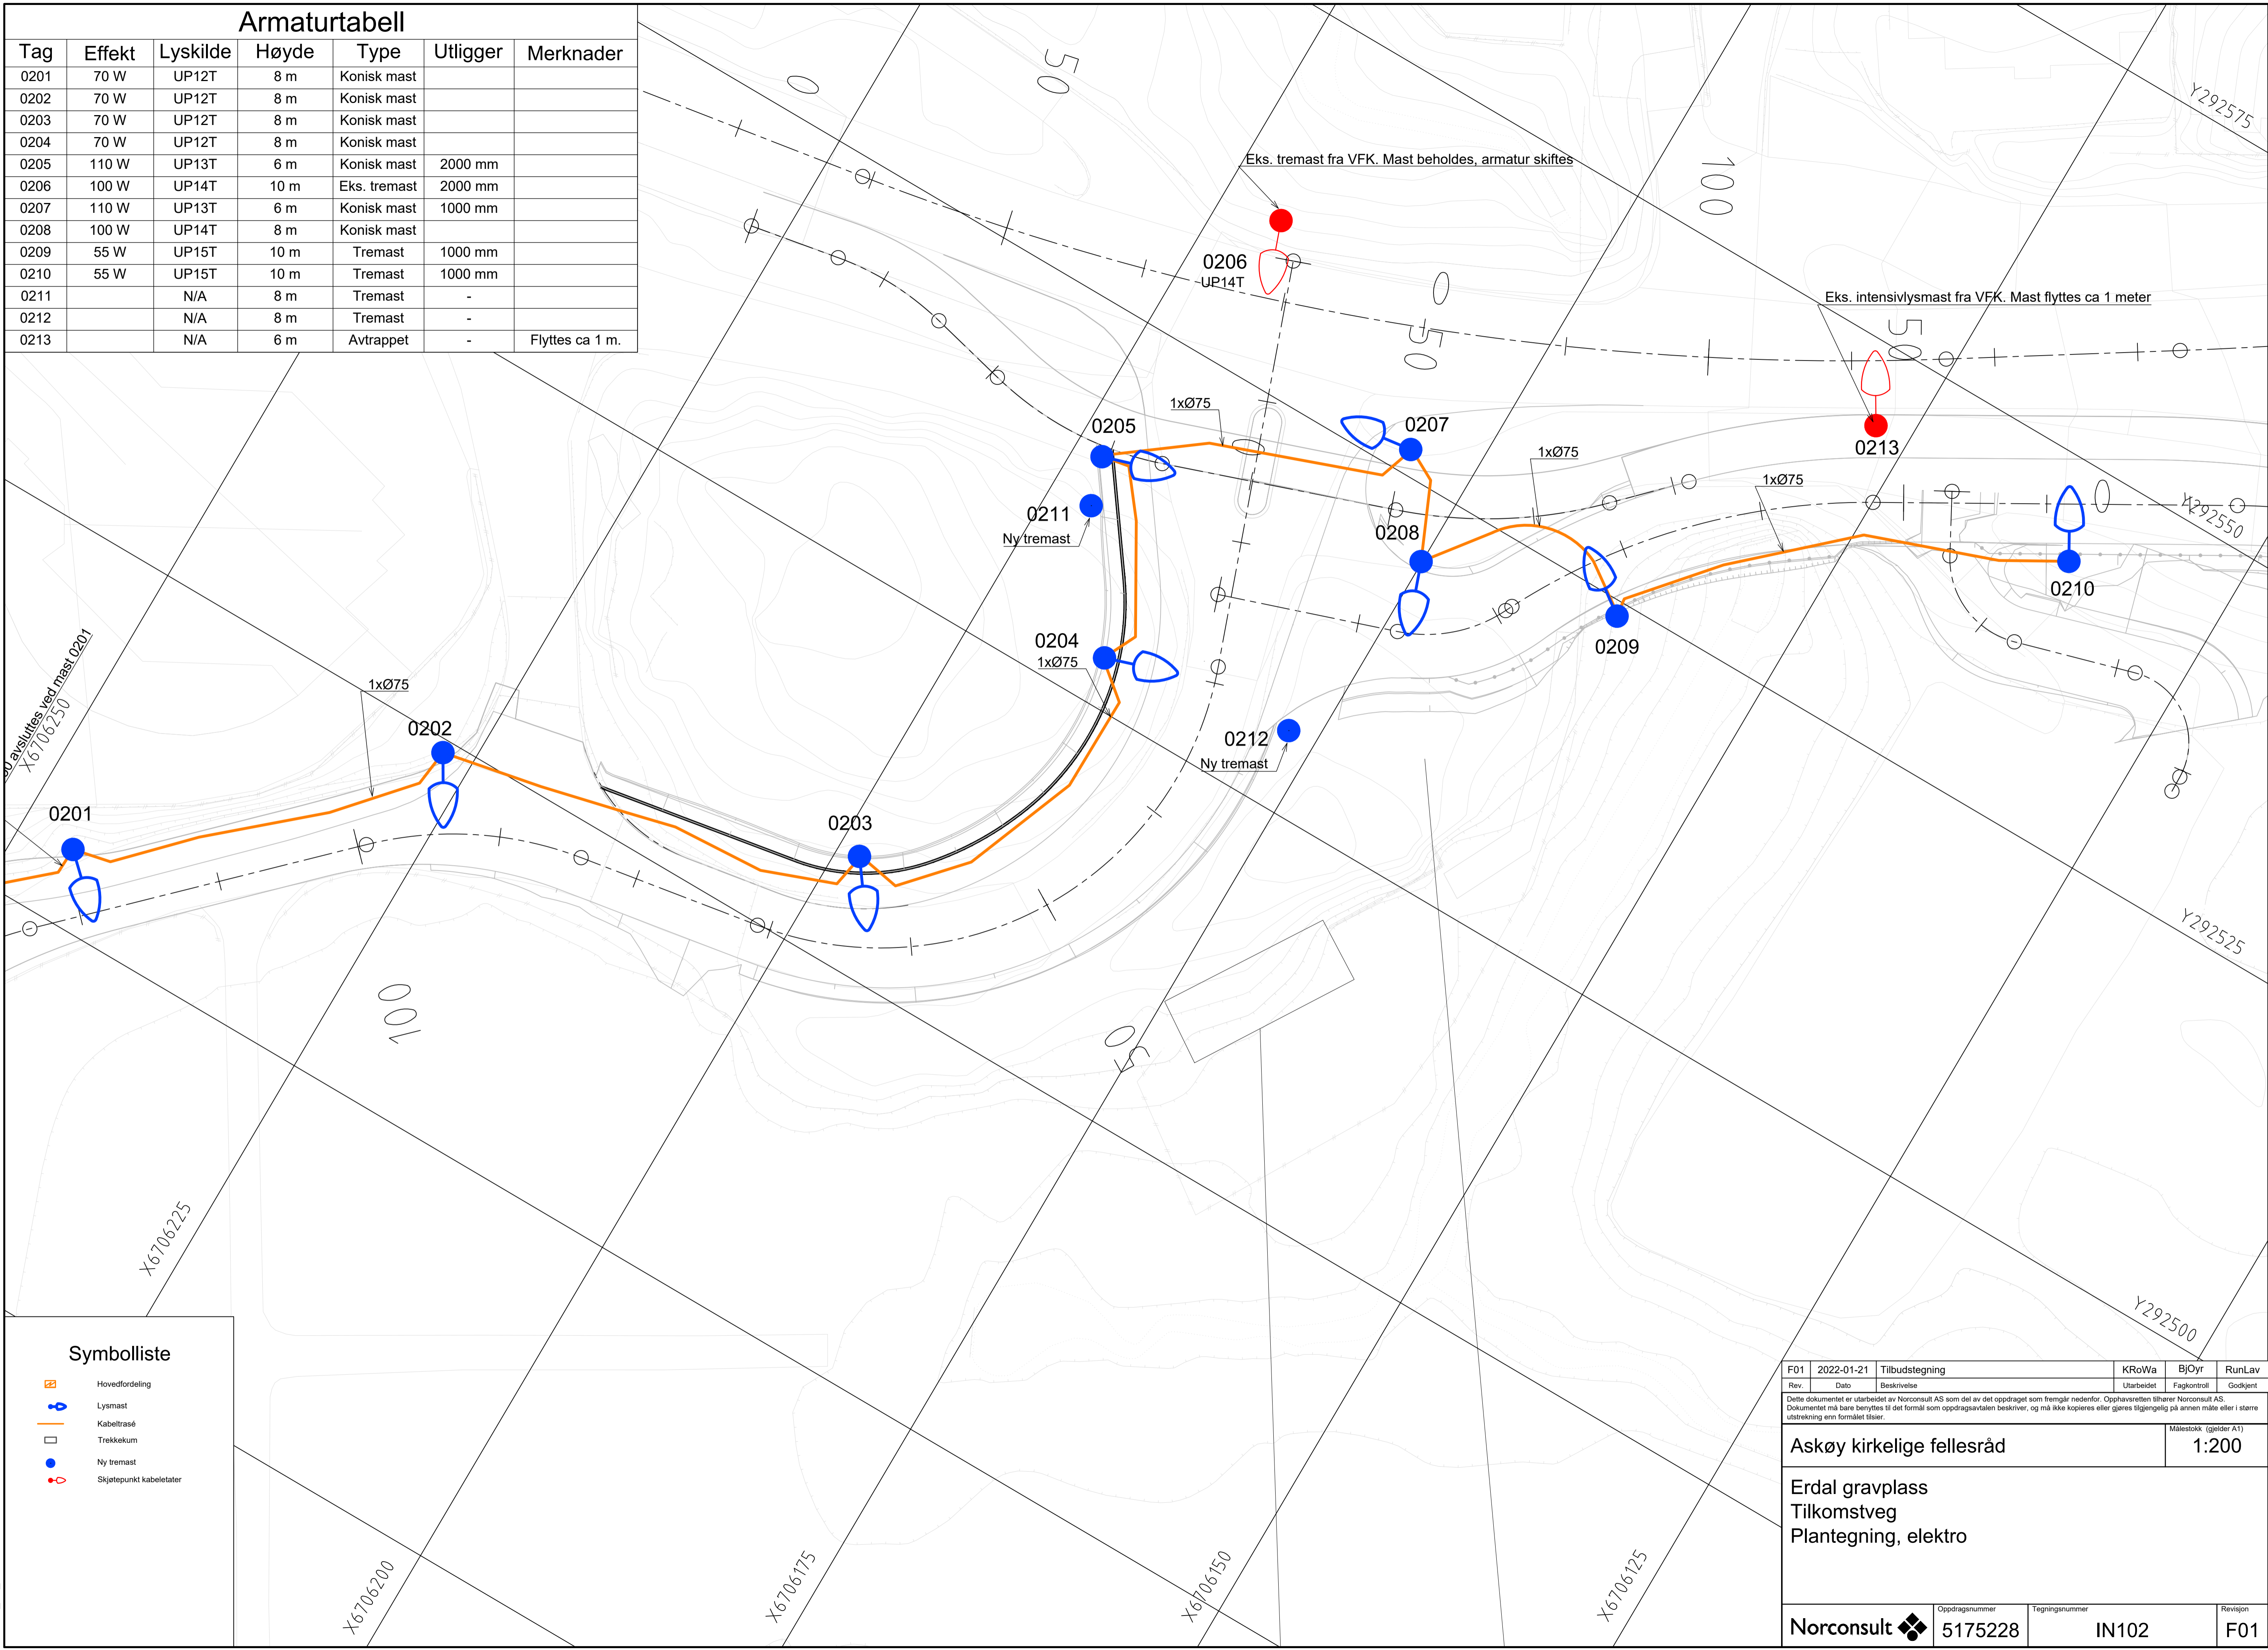

Symbolliste

- Hovedfordeling
- Lysmast
- Kabeltrase
- Trekkekum
- Ny tremast
- Skjotepunkt kabeltater

Rev.	Dato	Beskrivelse	KRoWa	BjOyr	RunLav
F01	2022-01-21	Tilbudstegning			
<p>Detta dokumentet er utarbeidet av Norconsult AS som del av det oppdraget som fremgår nedenfor. Opphavsretten tilhører Norconsult AS. Dokumentet må bare benyttes til det formål som oppdragsavtalen beskriver, og må ikke kopieres eller gjøres tilgjengelig på annen måte eller i større utstrekning enn formålet tilsier.</p>					
Askøy kirkelege fellesråd					Målestokk (gjelder A1)
Erdal gravplass Tilkomstveg Plantegning, elektro					1:200
Norconsult		Oppdragsnummer	Tegningsnummer	Revisjon	
		5175228	IN102	F01	

C:\Users\krowa\appdata\local\temp\acPubl\sh_25557\lay_in_bt2_elektr\dwg - krowa - Plottet: 2022-01-21, 15:05:51 - LAYOUT = IN102 - XREF = P-plass ved bedehus. 5175228_T_IN_Elektro_Landskapsplan. 5175228_kart_veg. 5175228_T_GEOM_NORGESNETT 6076995_NY_UTM32_T_ELENOE_NORGE 6076995_NY_UTM32