


C:\Users\krovat\AppData\Local\Temp\AcPublish_26557\N Lay_IN_BT2_Elektro.dwg - krowa - Plottet: 2022-01-21, 15:05:41 - LAYOUT = IN101 - XREF = P-plans ved bedehus.5175228_T_IN_Elektro_Landskapsplan.5175228_kart_veg.5175228_T_GEOM_NORGESNETT.6076695_NY_UTM32_EVINY DIGITAL.6076695_NY_UTM32_TELNOR NORGE

Armaturtabell

Tag	Effekt	Lyskilde	Høyde	Type	Utligger	Merknader
0101	55 W	UP11T	8 m	Konisk mast		
0102	55 W	UP11T	8 m	Konisk mast		
0103	55 W	UP11T	8 m	Konisk mast		
0104	70 W	UP12T	8 m	Konisk mast		

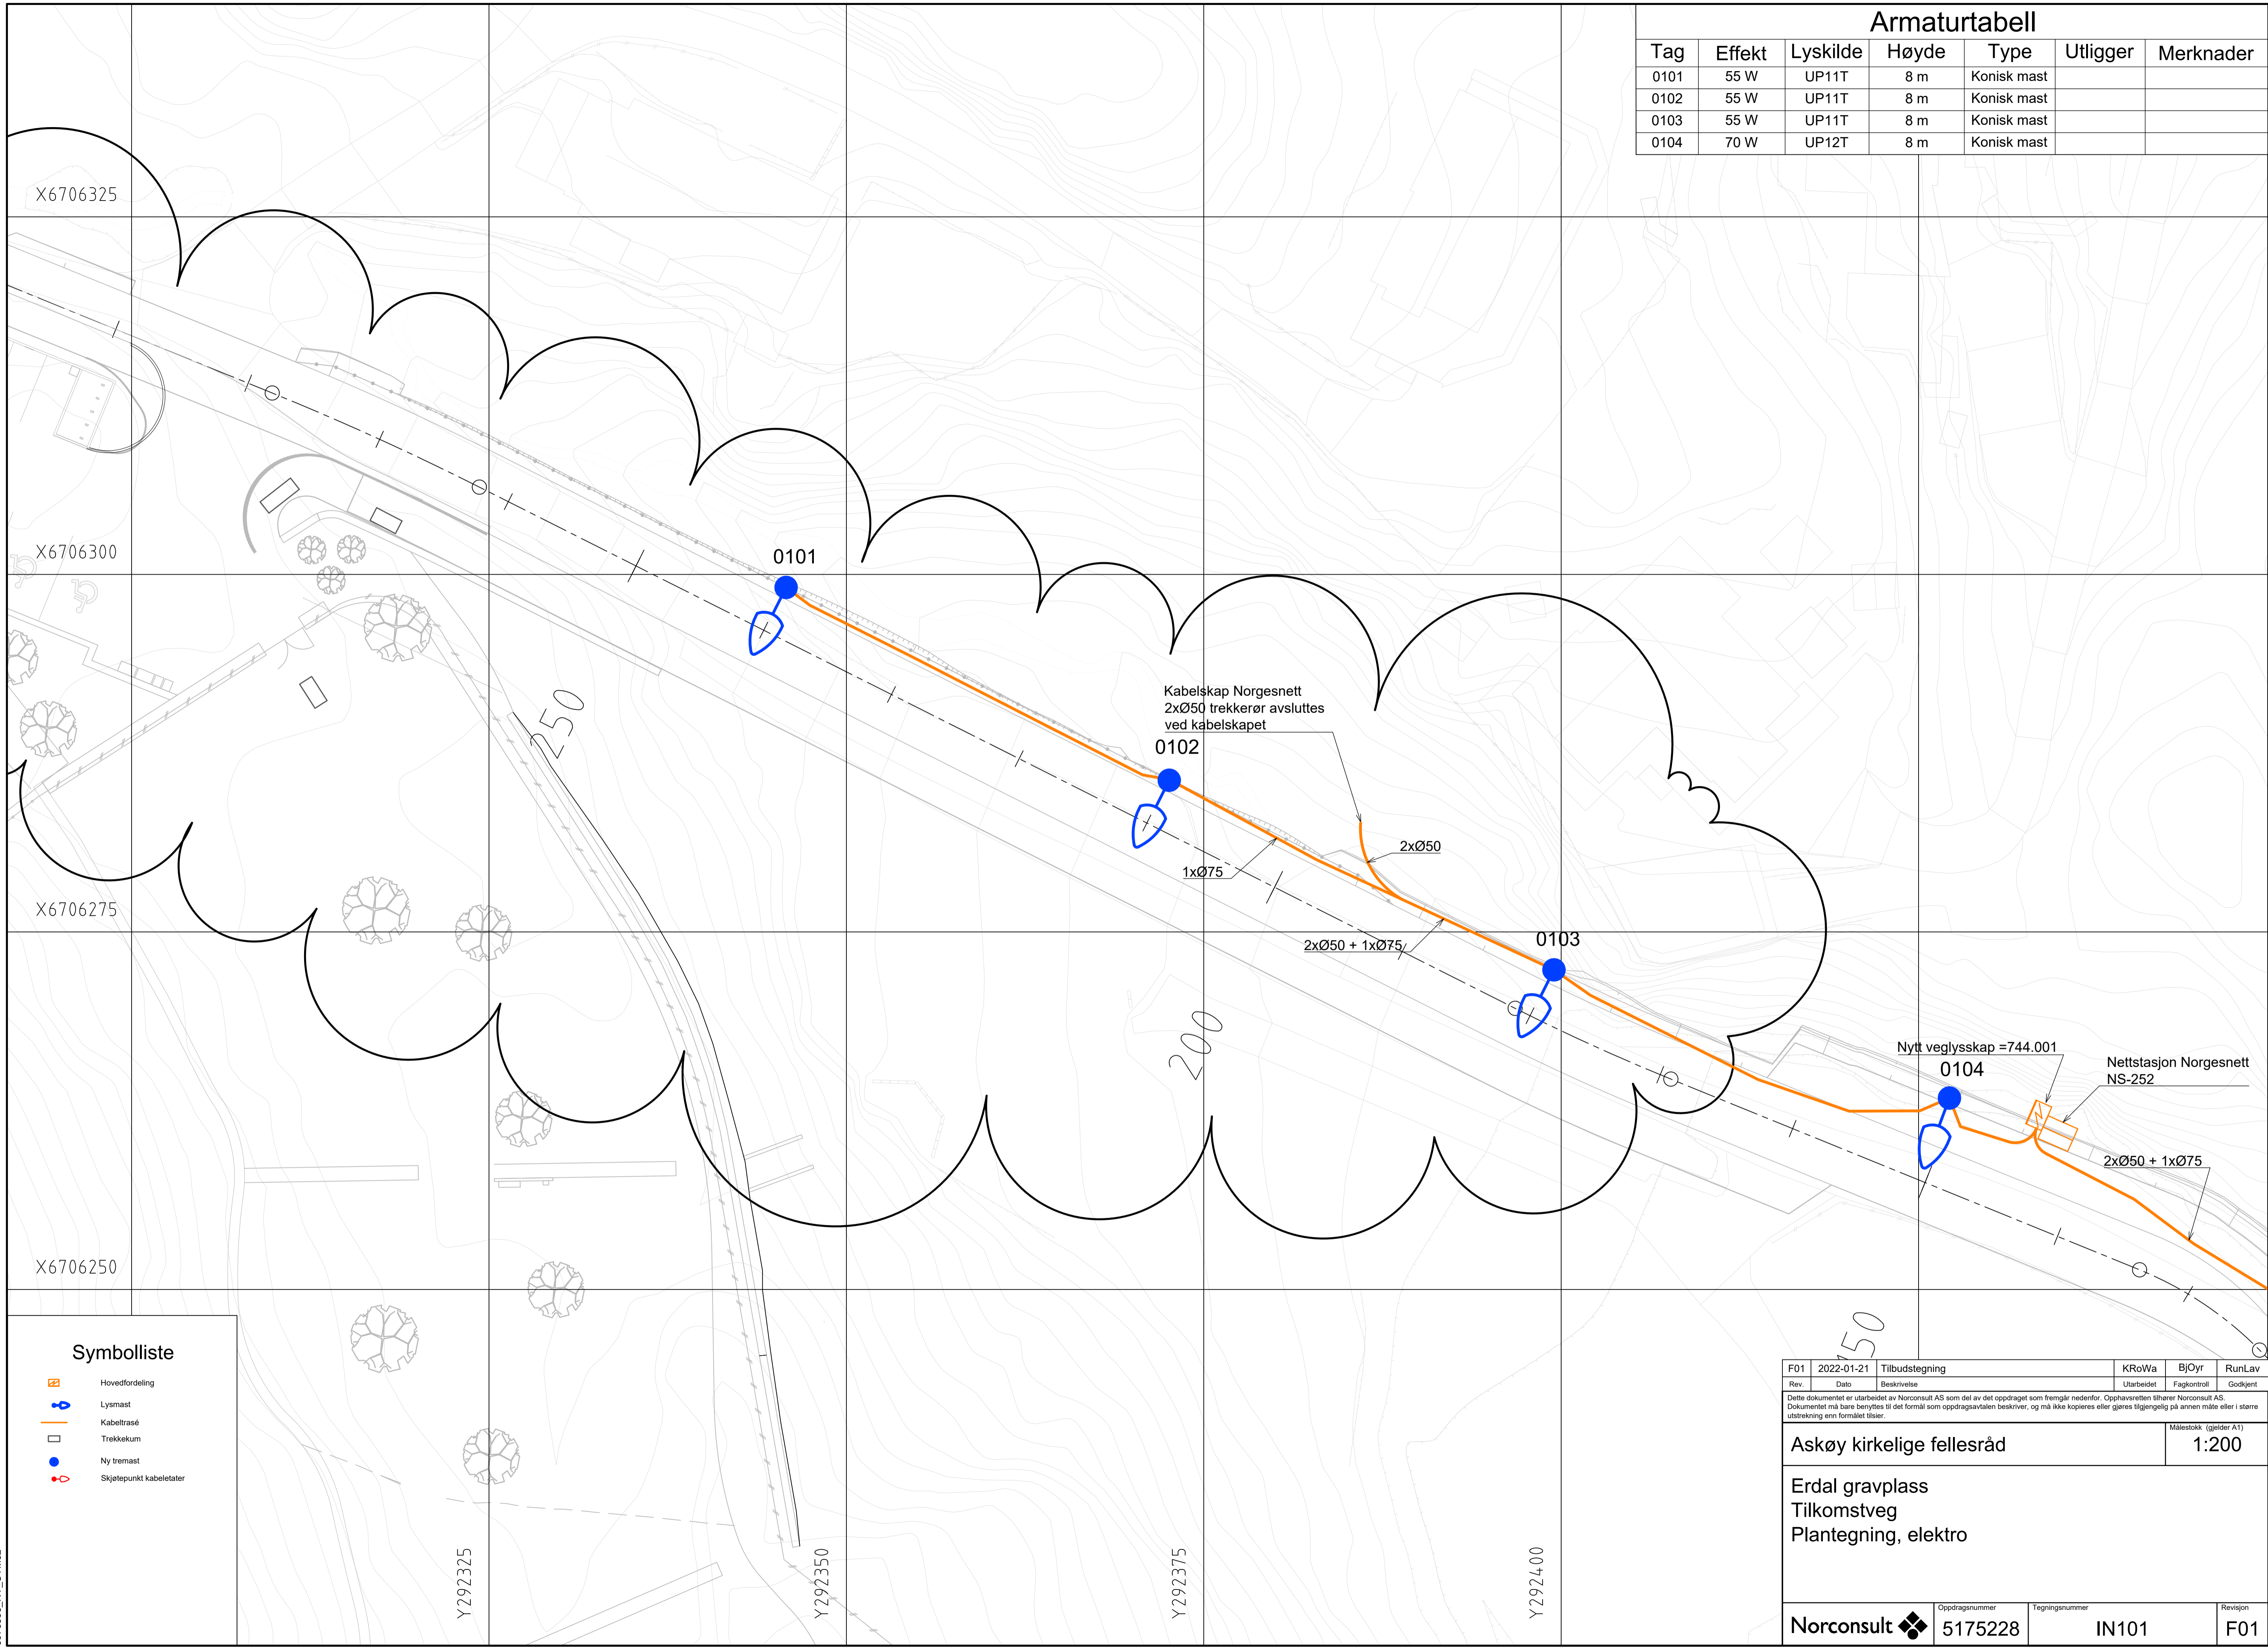

Symboliste

- Hovedfordeling
- Lysmast
- Kabeltrasé
- Trekkekum
- Ny tremast
- Skjolepunkt kabeletater

Rev.	2022-01-21	Tilbudstegning	KRoWa	BjØyr	RunLav
Rev.	Dato	Beskrivelse	Utarbeidet	Fagkontroll	Godkjent
Dette dokumentet er utarbeidet av Norconsult AS som del av det oppdraget som fremgår nedenfor. Opphavsretten tilhører Norconsult AS. Dokumentet må bare benyttes til det formål som oppdragsavtalen beskriver, og må ikke kopieres eller gjøres tilgjengelig på annen måte eller i større utstrekning enn formålet tilsier.					Målestokk (gjelder A1)
Askøy kirkelege fellesråd					1:200
Erdal gravplass Tilkomstveg Plantegning, elektro					
Norconsult		Oppdragsnummer	Tegningsnummer	Revisjon	
		5175228	IN101	F01	