


C:\Users\krowa\appdata\local\temp\acPub\ish_2557\lay_in_B72_Elektro.dwg - krowa - Plottet: 2022-01-21, 15.05.35 - LAYOUT = 1001 - XREF = P-pluss ved bedehus, 5175228_T_IN_Elektro_Landskapsplan, 5175228_kart_veg, 5175228_T_GEOM_NORGESNETT 0076595_NY_UTM32, EVINY DIGITAL 0076595_NY_UTM32, TELENOR NORGE 0076595_NY_UTM32

Eksisterende anlegg i området er ikke innålt. Blir ettersendt.

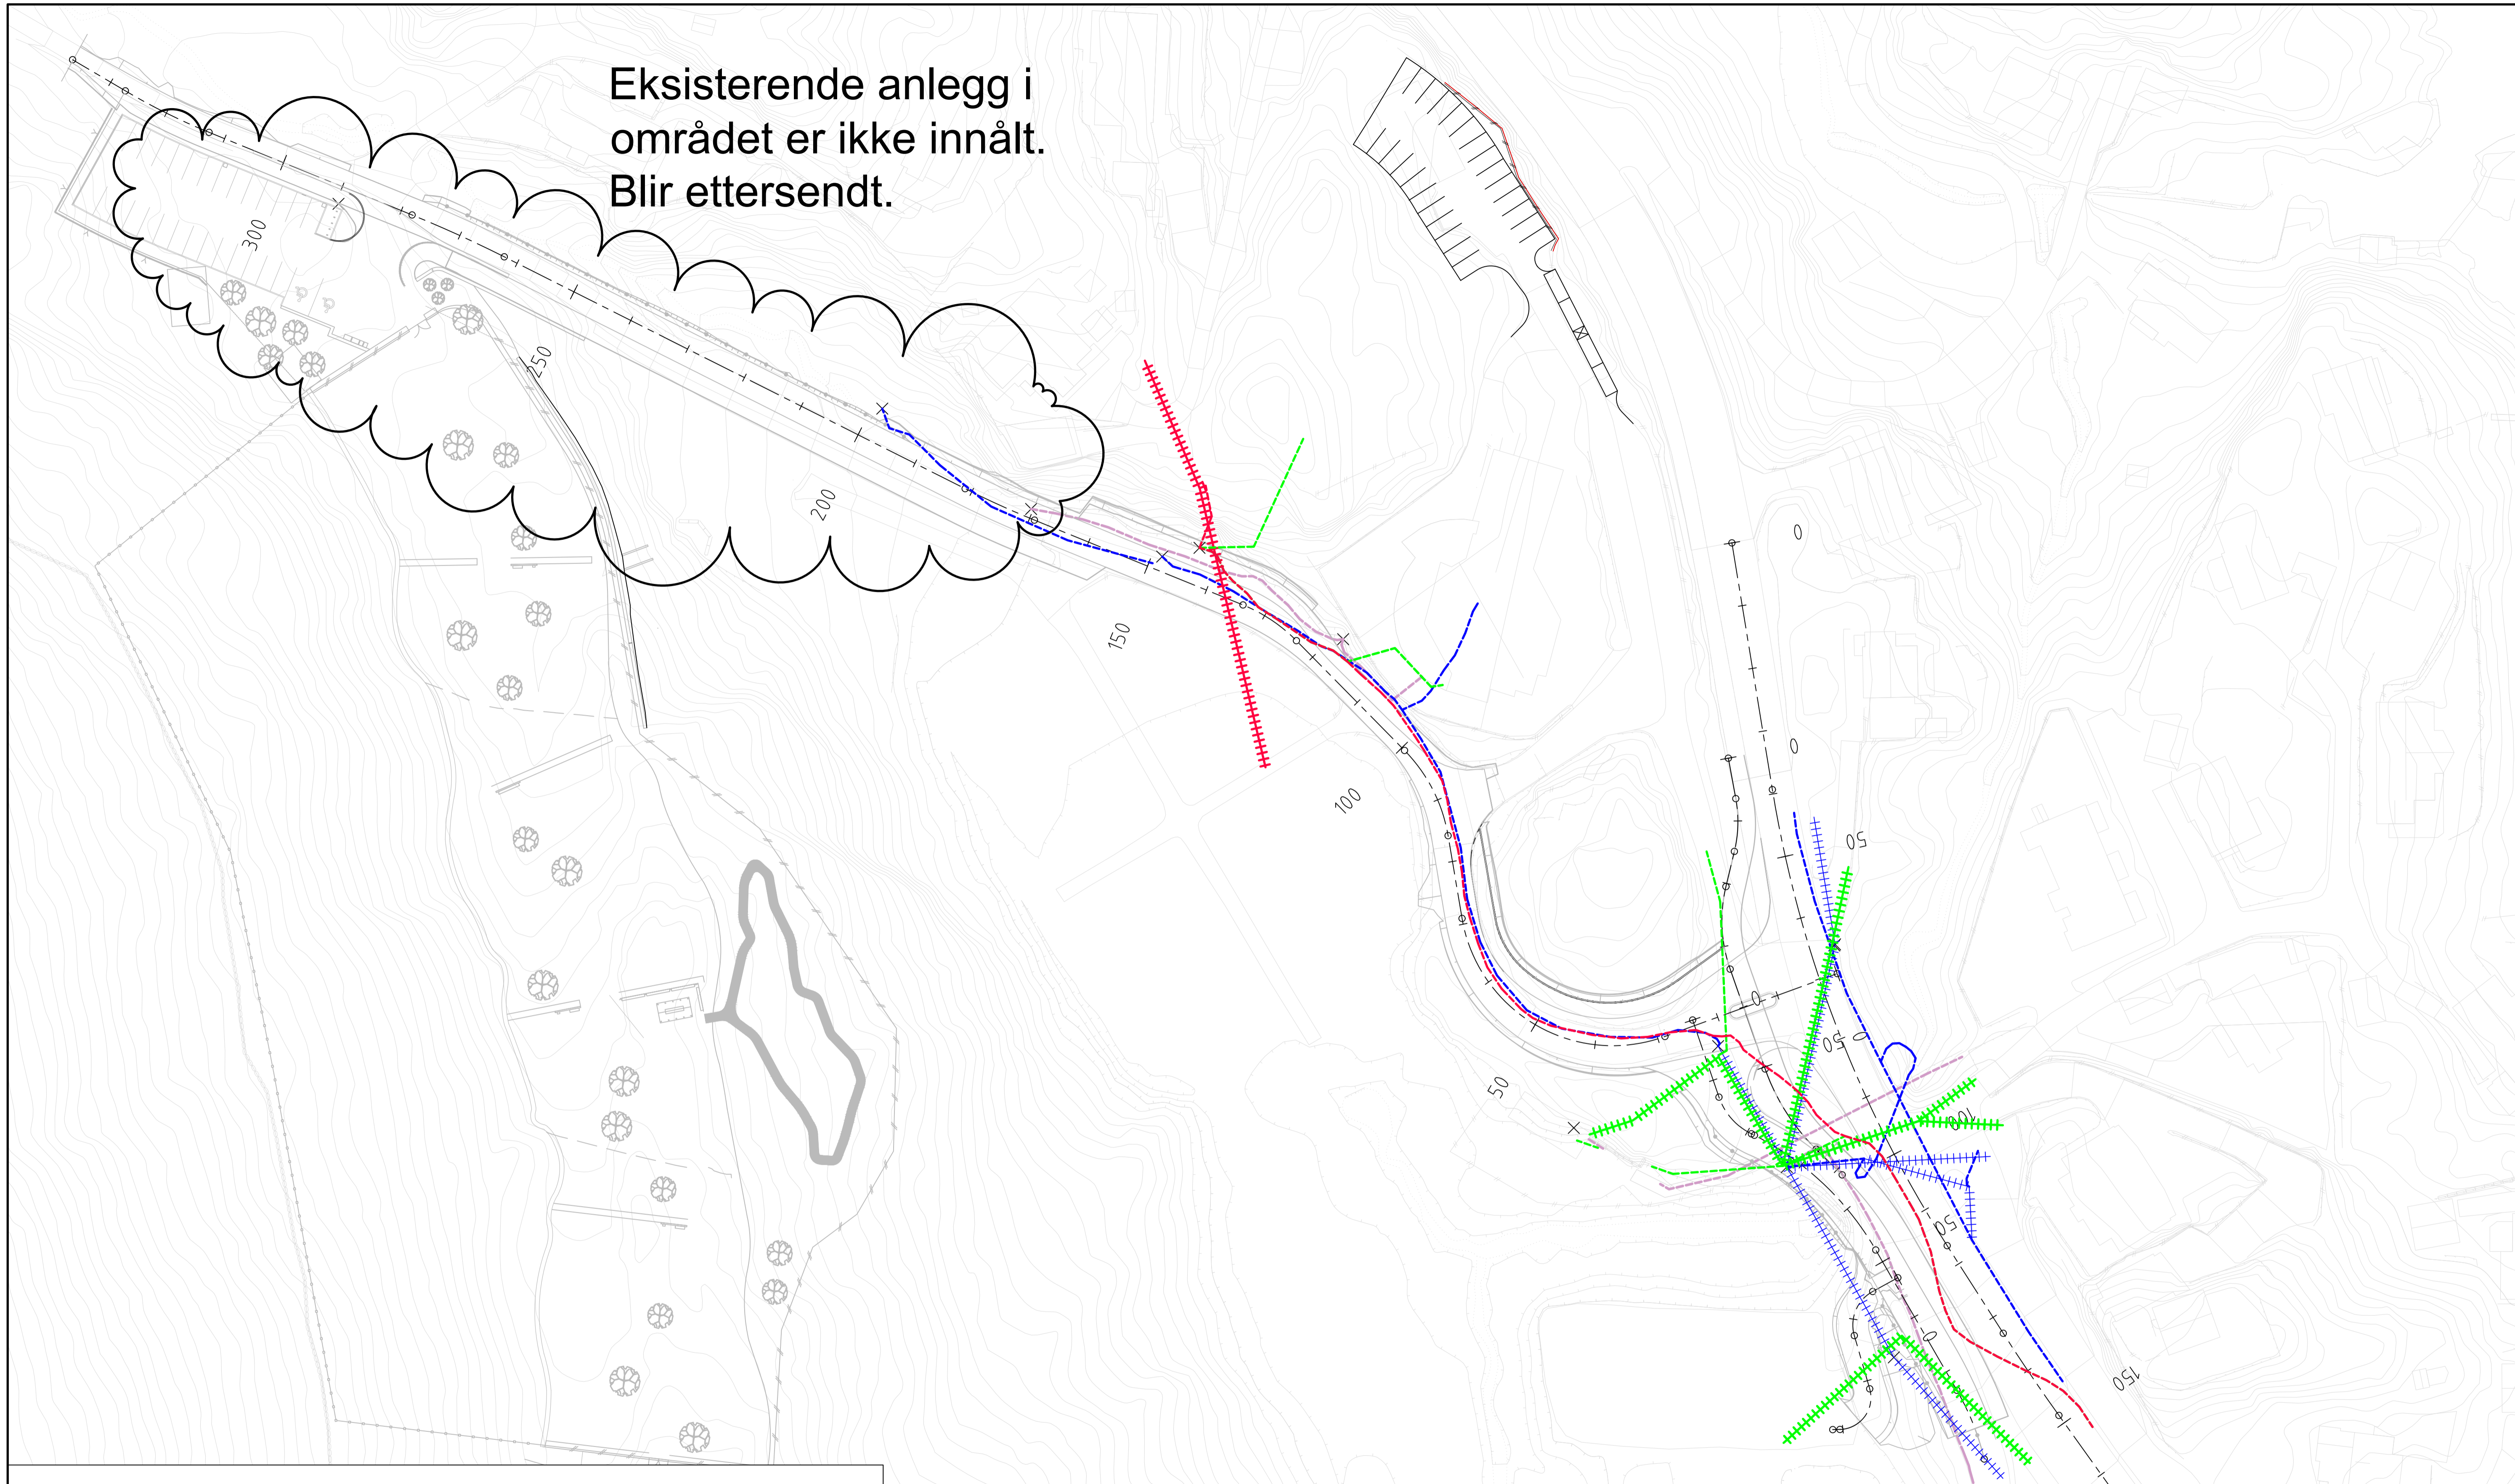

Tegnforklaring

- Høgspent jordkabel, Norgesnett
- Lavspent jordkabel, Norgesnett
- Tele jordkabel, Eviny Digital
- Tele jordkabel, Telenor
- ++++ Høgspent luftkabel, Norgesnett
- ++++ Lavspent luftkabel, Norgesnett
- ++++ Tele luftkabel, Telenor

Merknad

- Oversikt over kabelanlegg er ikke oppdatert med hensyn til nye tiltak utført ved og rundt ny innkjørsel til gravplass.
- Kabelanlegg tilhørende Bergen Fiber er ikke vist på tegning.
- Regionskabler for BKK Nett er ikke vist på tegning.
- Tegning er orienterende, oppdatert underlag fra alle kabeletater må innhentes i utførende fase.

Rev.	Dato	Beskrivelse	KRoWa	BjOyr	RunLav
	2022-01-21	Tilbudstegning			
Dette dokumentet er utarbeidet av Norconsult AS som del av det oppdraget som fremgår nedenfor. Opphavsretten tilhører Norconsult AS. Dokumentet må bare benyttes til det formål som oppdragsavtalen beskriver, og må ikke kopieres eller gjøres tilgjengelig på annen måte eller i større utstrekning enn formålet tilsier.			Målestokk (gjelder A1)		
Askøy kirkelige fellesråd					1:500
Erdal gravplass Tilkomstveg Orienterende tegning Eksisterende kabler					
Norconsult		Oppdragsnummer	Tegningsnummer	Revisjon	
		5175228	1001	F01	