


Vegmodell 20000 Sprengdalen

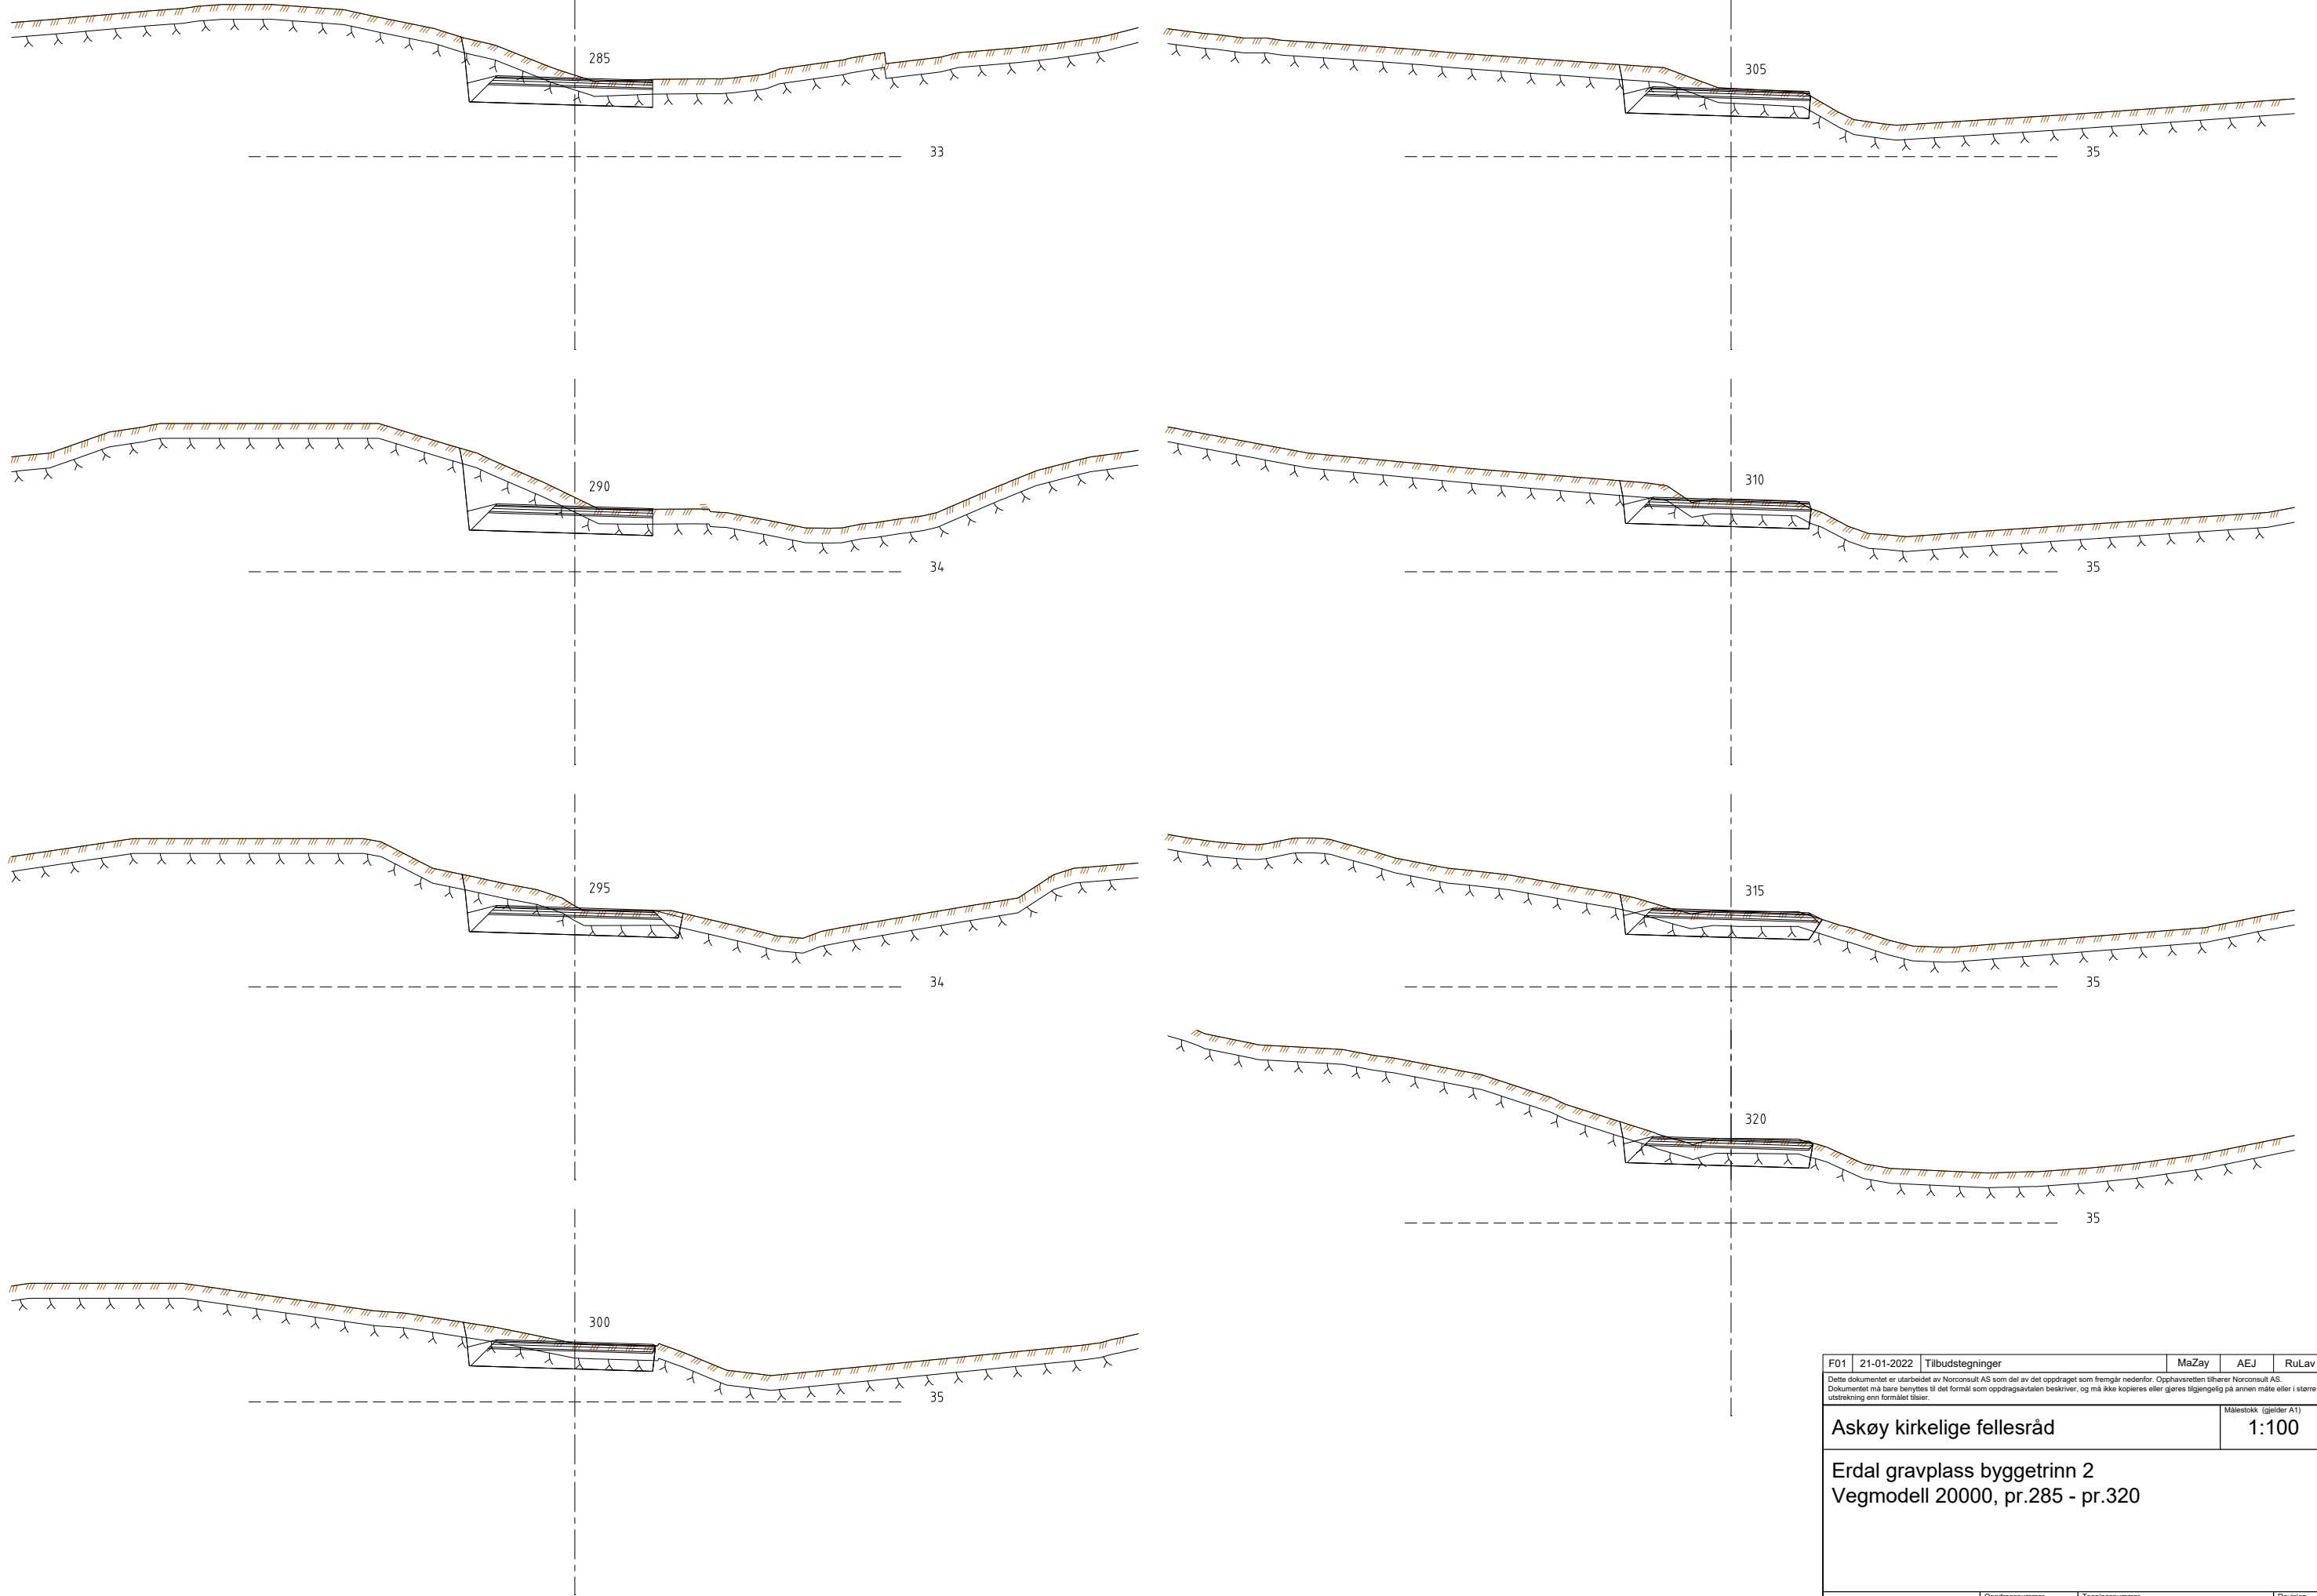

C:\Users\mazay\appdata\local\temp\AcPublish_2083915175228_LAY_U.dwg - mazay - Plotet: 2022-01-21, 10:22:21 - LAYOUT = U008 - XREF = 5175228_T_U_tverrprofiler_20000_21000

F01	21-01-2022	Tilbudstegninger	MaZay	AEJ	RuLav
<small>Dette dokumentet er utarbeidet av Norconsult AS som del av det oppdraget som fremgår nedenfor. Opphavsretten tilhører Norconsult AS. Dokumentet må bare benyttes til det formål som oppdragsavtalen beskriver, og må ikke kopieres eller gjøres tilgjengelig på annen måte eller i større utstrækning enn formålet tilsier.</small>					
Askøy kirkelige fellesråd					Målestokk (gjelder A1) 1:100
Erdal gravplass byggetrinn 2 Vegmodell 20000, pr.285 - pr.320					
Norconsult		Oppdragsnummer 5175228	Tegningsnummer U008	Revisjon F01	