
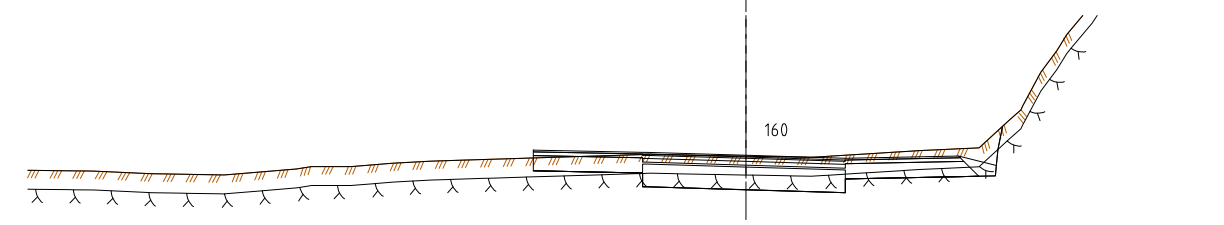
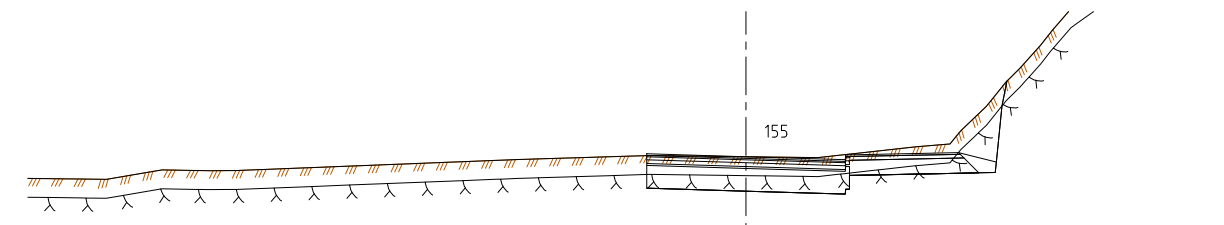
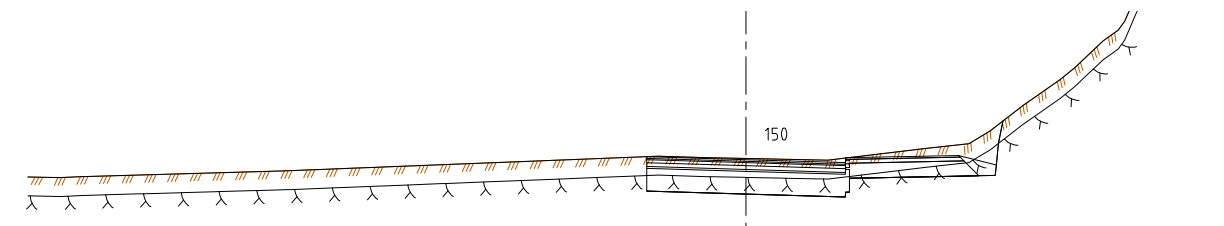
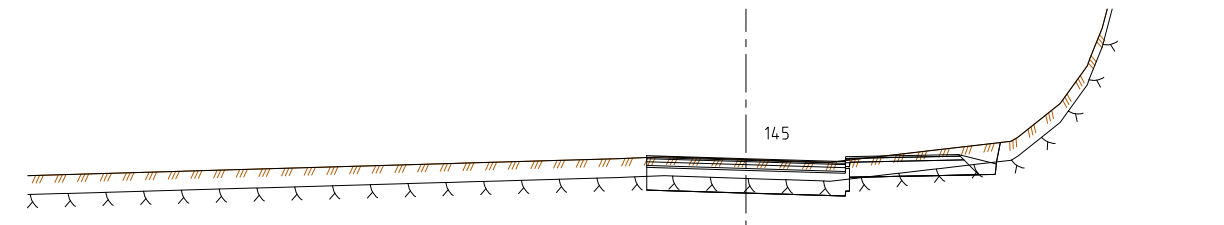
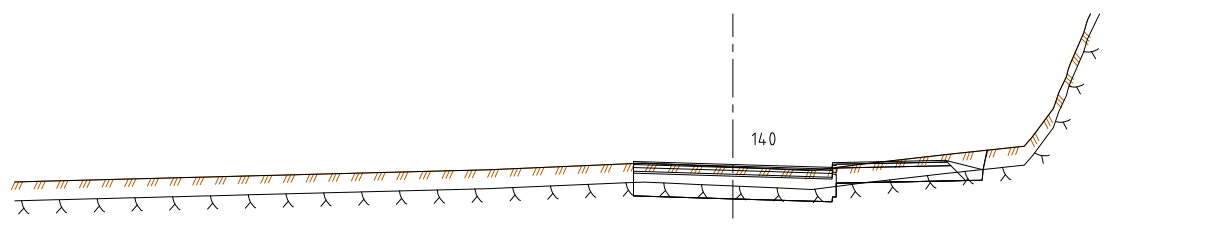
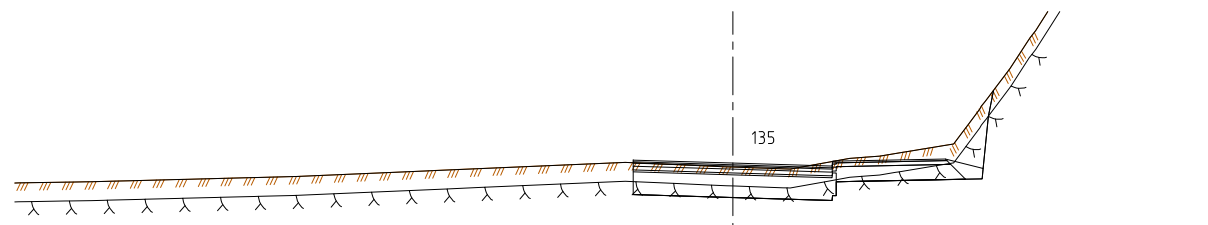
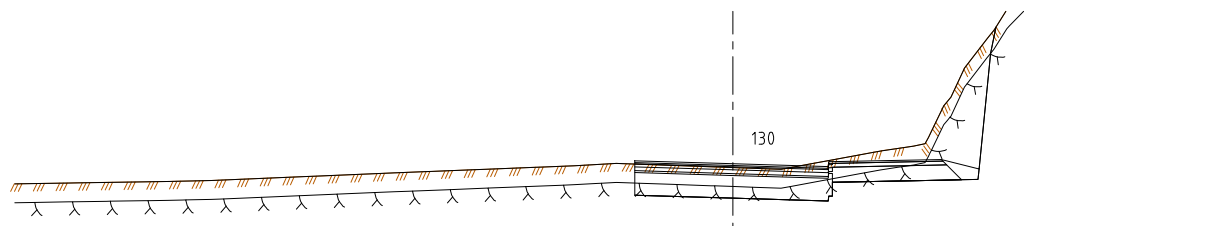


# Vegmodell 20000 Sprengdalen

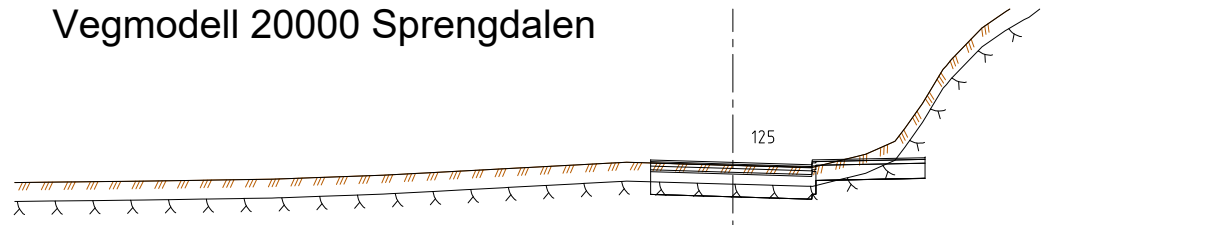

C:\Users\mazay\appdata\local\temp\AcPublish\_2093915175228\_LAY\_U.dwg - mazay - Plotlet: 2022-01-21, 10:22:17 - LAYOUT = U004 - XREF = 5175228\_T\_U\_tverrprofiler\_20000\_21000

F01	21-01-2022	Tilbudstegninger	MaZay	A EJ	RuLav
-----	------------	------------------	-------	------	-------

Dette dokumentet er utarbeidet av Norconsult AS som del av det oppdraget som fremgår nedenfor. Opphavsretten tilhører Norconsult AS. Dokumentet må bare benyttes til det formål som oppdragsavtalen beskriver, og må ikke kopieres eller gjøres tilgjengelig på annen måte eller i større utstrækning enn formålet tilsier.

**Askøy kirkelige fellesråd** Målestokk (gjelder A1)  
**1:100**

**Erdal gravplass byggetrinn 2**  
Vegmodell 20000, pr.125 - pr.160

<b>Norconsult</b>	Oppdragsnummer	Tegningsnummer	Revisjon
	5175228	U004	F01