


OPPBYGNING KJØREVEG


1:10

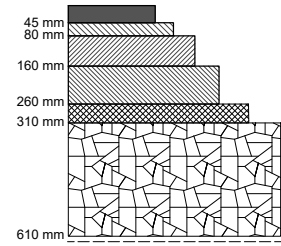

Slitelag, Agb16, 45 mm
 Bindlag, Agb16, 35 mm
 Øvre bærelag, Ag, 80 mm
 Nedre bærelag, Ak, 100 mm
 Øvre forsterkningslag/avrettingslag, knust asfalt Ak, 50 mm
 alt. Fk 0-32
 Nedre forsterkningslag
 Fk (20-120), 300 mm
 Fiberduk ved behov


OPPBYGNING FORTAU

1:10

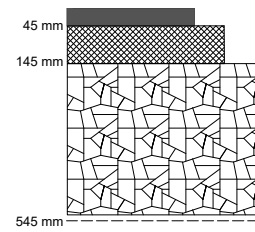

Slitelag, Agb11, 45 mm
 Bærelag, Fk 0 - 32, 100mm
 Forsterkningslag
 Fk (20-120), 400 mm
 Fiberduk ved behov

KANTSTEIN, BETONG TYPE HØY 1:5

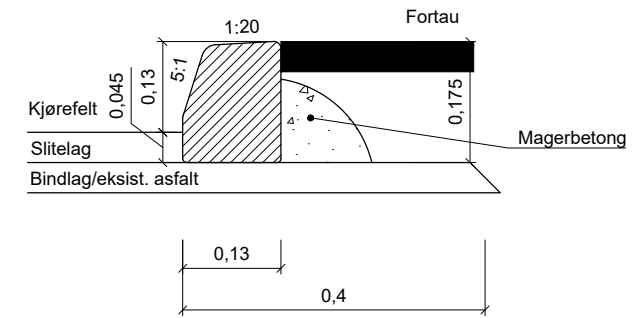

Rev.	Dato	Beskrivelse	Utarbeidet	Fagkontroll	Godkjent av
F01	21-01-2022	Tilbudstegninger	MaZay	AEJ	RuLav
Dette dokumentet er utarbeidet av Norconsult AS som del av det oppdraget som fremgår nedenfor. Opphavsretten tilhører Norconsult AS. Dokumentet må bare benyttes til det formål som oppdragsavtalen beskriver, og må ikke kopieres eller gjøres tilgjengelig på annen måte eller i større utstrækning enn formålet tillater.					
Askøy kirkelige fellesråd					Målestokk (gjelder A1) 1:100
Erdal gravplass byggetrinn 2 Normalprofil Overbygning, kantstein					
		Oppdragsnummer 5175228	Tegningsnummer F002	Revisjon F01	