



- Tegnforklaring med himlingstype og skinner**
- GW - Takmontert gardinskinne Wave system - spilehimling
 - GS - Takmontert gardinskinne - spilehimling
 - GL-GD - Dobbel, takmontert gardinskinne - massivtredekke
 - Radiator

TAK

TAKTERRASSE

TAK

**LEVERANDØR MÅ KONTROLLERE MÅL
PÅ STEDET INNEN BESTILLING**

MERKNADER + HENVISNINGER

NB: ALLE MÅL MÅ KONTROLLMÅLES PÅ Plassen FØR PRODUKSJON

GARDINNTYPER PLAN 3


- GL - Gardin lett. Beboerom
- GD - Gardin lysdempende. Beboerom
- GS - Gardin stue. Bogrukker.
- GW - Gardin med wave system til innvendig glassfelt.

Henvising:

- Vedlegg 1 Åsane sykehjem beskrivelse gardiner og skinner
- Vedlegg 2 Åsane sykehjem produktskjema gardiner og skinner
- Vedlegg 3 Designkonsept for møbler og gardiner

B83	ARBEIDSTEGNING ANSKAFFELSE INVENTAR	LS	LARRØD	KD	15/01/22
B82	ARBEIDSTEGNING ANSKAFFELSE INVENTAR	LS	AI	KD	01/10/21
A81	FOR KOMMENTAR		IH	LS	09/07/20
REV.	REVISJON GJELDER:	UTFØRENDE:	KONTROLL PROSJEKTERENDE:	Godkjent:	DATE

TEGNINGSPROSJEKT:	KONTAKTINFORMASJON:
<input type="checkbox"/> ARK	
<input type="checkbox"/> RIB	
<input type="checkbox"/> RIBR	
<input type="checkbox"/> RIE	
<input type="checkbox"/> RIV	
<input type="checkbox"/> RIAKU	
<input type="checkbox"/> LARK	
<input checked="" type="checkbox"/> IARK	
<input type="checkbox"/> FDV	
<input type="checkbox"/> ANNET	

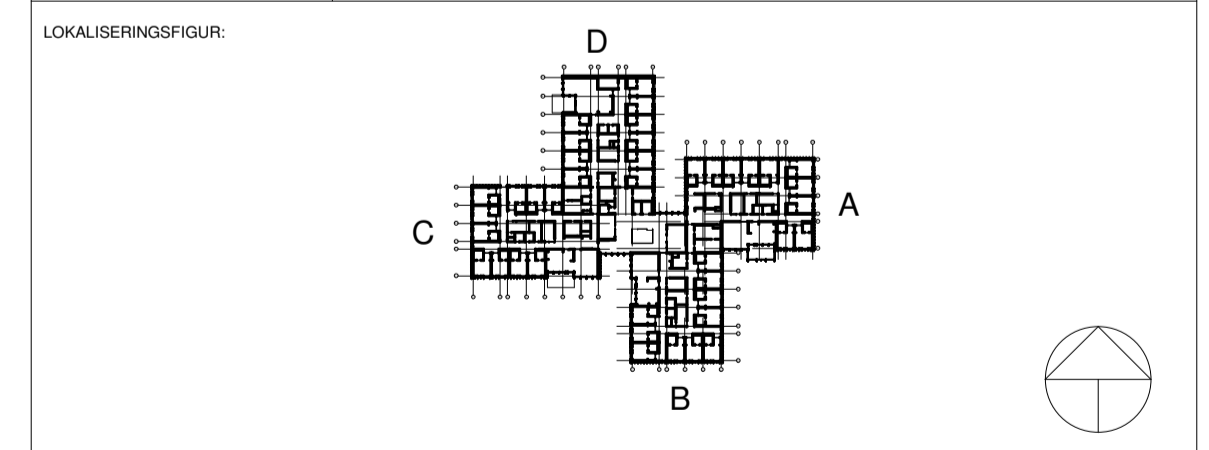

TEGNINGSNR: 342701-I-O03-27-2128 FORMAT: A1



PROSJEKTNUMMER: 342701	MODELLFIL: Asane_ARK	SIGNATUR: IH	DATE: 07/09/20
PROSJEKTFASE: DETALJPROSJEKT	TILBUDSTEGNING: <input checked="" type="checkbox"/>	ARBEIDSTEGNING: <input type="checkbox"/>	AS - BUILT: <input type="checkbox"/>
TEGNING: ÅSANE SYKEHJEM	Etasje 03 Gardinplan		

PROSJEKT: ÅSANE SYKEHJEM	Åsane senter 1C, 5116 Ulset Gnr 188/ Bnr 219	REV BK:	SIGN BK:
TILTANSMAVER: BERGEN KOMMUNE	Finans, Eiendom og Eierskap	MÅL: 1 : 200	VER:
Eiendomsnr. BK: 3427	Byggnr. BK: 01		

