

**MERKNADER + HENVISNINGER**

NB: ALLE MÅL MÅ KONTROLLMÅLES PÅ Plassen FØR PRODUKSJØN





**GARDINTYPER I PLAN U:**

- GW - Gardin med wave system til innvendig glassfelt.
- GK - Gardin Kontor

**Henvisning:**

- Vedlegg 1 Åsane sykehjem beskrivelse gardiner og skinner
- Vedlegg 2 Åsane sykehjem produktskjema gardiner og skinner
- Vedlegg 3 Designkonsept for møbler og gardiner

**Tegnforklaring med himlingstype og skinner**


-  GW - Takmontert gardinskinne Wave system - spilehimling
-  GS - Takmontert gardinskinne - spilehimling
-  GL-GD - Dobbel, takmontert gardinskinne - massivtredekke
-  Radiator



LEVERANDØR MÅ KONTROLLERE MÅL  
PÅ STEDET INNEN BESTILLING

B63	ARBEIDSTEKNING ANSKAFFELSE INVENTAR	LS	LARROL	KD	15/01/22
B62	ARBEIDSTEKNING ANSKAFFELSE INVENTAR	LS	AN	KD	01/10/21
A81	FOR KOMMENTAR		IN	LS	09/07/20

TEGNINGSPROSJEKT:		KONTAKTINFORMASJØN:		
<input type="checkbox"/>	ARK			
<input type="checkbox"/>	RIB			
<input type="checkbox"/>	RIBR			
<input type="checkbox"/>	RIE			
<input type="checkbox"/>	RIV			
<input type="checkbox"/>	RIAKU			
<input type="checkbox"/>	LARK			
<input checked="" type="checkbox"/>	IARK			
<input type="checkbox"/>	FDV			
<input type="checkbox"/>	ANNET			

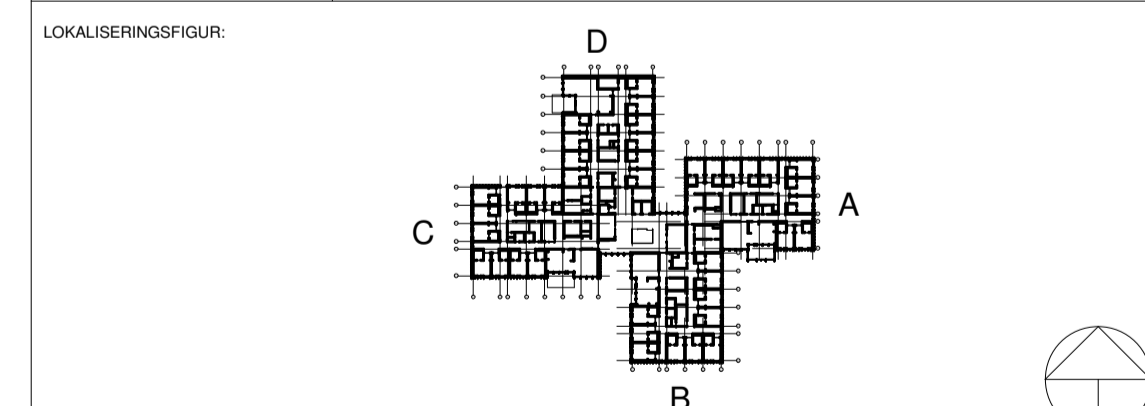

TEGNINGSNR: 342701-I-O0U-27-2125      FORMAT: A1



PROSJEKTNUMMER: 342701	MODELLFIL: Asane_ARK	SIGNATUR: KD	DATE: 09/07/20
PROSJEKTFASE: DETALJPROSJEKT	TILBUDTEGNING: <input checked="" type="checkbox"/>	ARBEIDSTEKNING: <input type="checkbox"/>	AS - BUILT: <input type="checkbox"/>

PROSJEKT: ÅSANE SYKEHJEM      Etasje U1 Gardinplan

PROSJEKT: **ÅSANE SYKEHJEM**      Asane senter 1C, 5116 Ulset  
Gnr 188/ Bnr 219

REV BK:	SIGN BK:
MÅL: 1:200	VER:
BYGGR BK: 01	VER:
EIERDOMSNR BK: 3427	

TILTANSMAVER: **BERGEN KOMMUNE**  
Finans, Eiendom og Eierskap  
Etat for Utbygging

