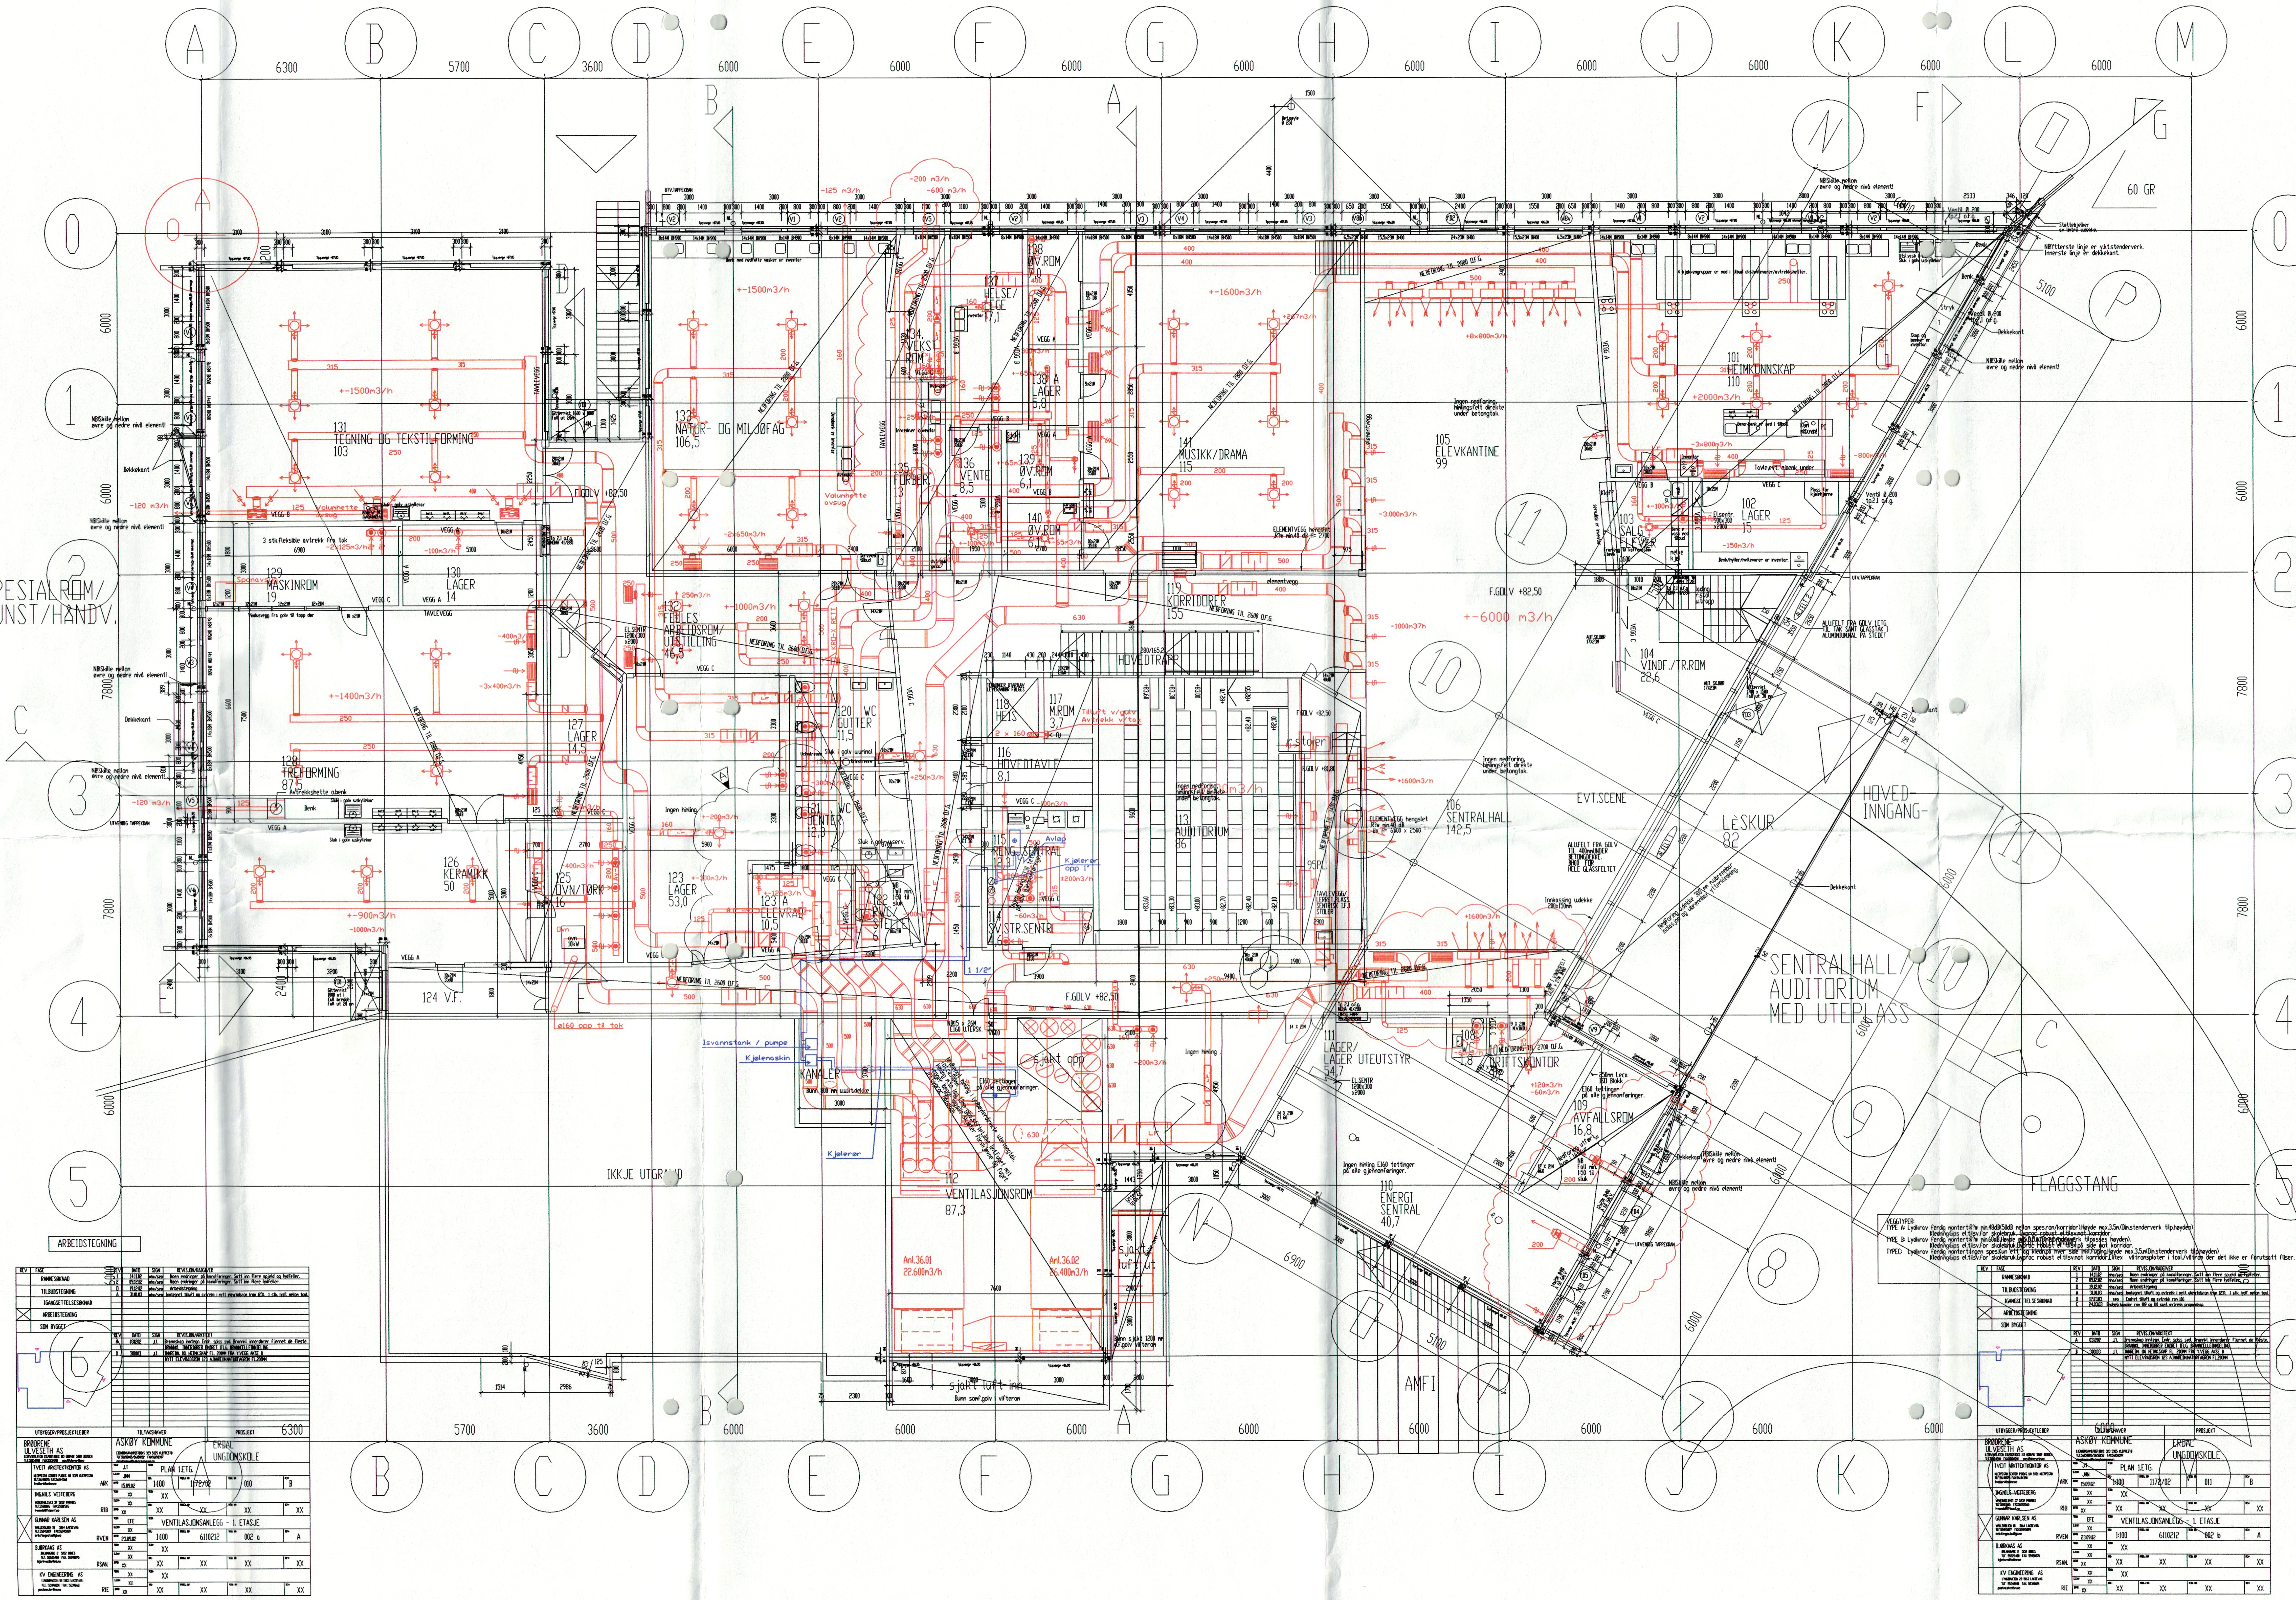
SPESIALROM/
KUNST/HÅNDV.
131 TEGNING OG TEKSTILFORMING 103
+-1500m3/h
129 MASKINROM 19
130 LAGER 14
128 FREFORMING 87,5
126 KERAMIKK 50
127 LAGER 14,5
125 OVN/TØRK 16
124 V.F.
133 NATUR- OG MILJØFAG 106,5
132 FELLES ARBEIDSROM/ UTSTILLING 46,5
123 LAGER 53,0
123 A ELEVRÅD 10,5
122 RENH. SENTR. 6
121 JENTER WC 12,8
120 WC GUTTER 11,5
134 VEKST ROM
135 FORBER. 13
136 VENTE 8,5
137 HELSE/ LEGE 17,1
138 ØV.ROM 7,0
138 A LAGER 5,8
139 ØV.ROM 6,1
140 ØV.ROM 6,1
141 MUSIKK/DRAMA 115
+-1600m3/h
119 KORRIDORER 155
118 HEIS
117 M.ROM 3,7
116 HOVEDTAVLE 8,1
115 RENG.SENTRAL 12,3
114 SV.STR.SENTR. 4,6
113 AUDITORIUM 86
HOVEDTRAPP
KANALER
Isvonnstank / pumpe
Kjølemaskin
Kjølerør
112 VENTILASJONSROM 87,3
Anl.36.01 22.600m3/h
Anl.36.02 25.400m3/h
Sjakt opp
F.GOLV +82,50
IKKJE UTGRAVD
111 LAGER/ LAGER UTEUTSTYR 54,7
110 ENERGI SENTRAL 40,7
108 DRIFTSKONTOR
109 AVFALLSROM 16,8
106 SENTRALHAL 142,5
105 ELEVKANTINE 99
+-6000 m3/h
EVT.SCENE
104 VINDF./TR.ROM 28,6
103 SALG/ LAGER
102 LAGER 15
101 HEIMKUNNSKAP 110
+2000m3/h
LÈSKUR 82
HOVED- INNGANG-
SENTRALHALL/ AUDITORIUM MED UTEPLASS
AMFI
FLAGGSTANG
60 GR
ARBEIDSTEGNING
ASKØY KOMMUNE
ERDAL UNGDOMSKOLE
PLAN 1.ETG.
VENTILASJONSANLEGG - 1. ETASJE
6110212
002 a
002 b
BRØDRENE ULVESETH AS
TVEIT ARKITEKTKONTOR AS
INGVALS VEITEBERG
GUNNAR KARLSEN AS
BJØRKAAS AS
KV ENGINEERING AS