


LYDKRAV 39/58 dB
 LYDKRAV 48/63 dB
 SE TEGN NR -09 OG -10

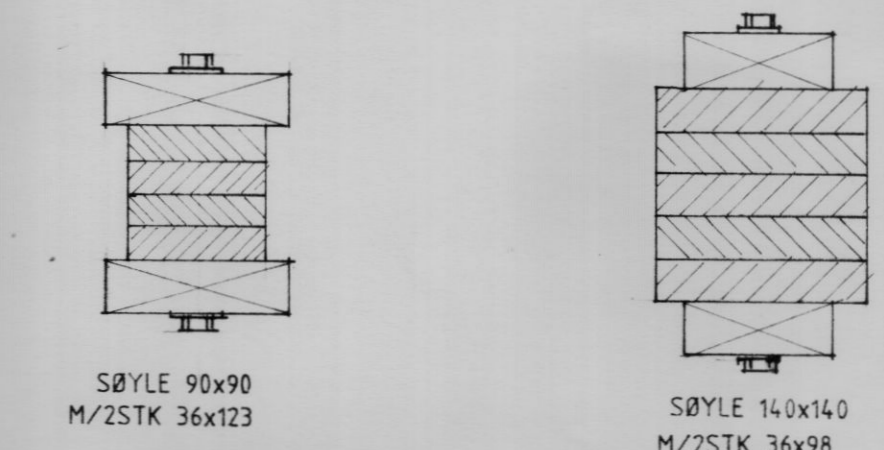

UTVENDIGE SØYLER 1:5

D	DØR- VINDU I FELLESROM 21	13.11.89	B.G.
C	INTEGNET MADRASSKAP	31.10.89	B.S.
B	SLUK- LYDVEGG-	18.10.89	B.G.
Rev.	A	Dato	06.10.89
arkitektbua		L.H.H. TIL ARBESSTILSNET	
ARKITEKT MNAL - INGENIØR NF - LANDSKAPSARKITEKT MNAL - 2420 TRYSIL - TLF. 064-50000		Sign. B.G.	
Prosjekt	BARNEHAGE ØSTMOJØRDET	Dato	89 09 14
Mål	TRYSIL KOMMUNE	Mål	1:50
Tegning	PLAN 1. ETASJE	Sak-tegn. nr.	8935-13