


TEGNFORKLARING	
Prosjektert:	Eksisterende:
Myr (vekstlag deponioverflate)	Kulturminner - gravfelt
Kjørebane asfalt	Kulturminner - utgravd gravfelt
Fylling/skjæring	Eiendomsgrenser
Grøftebunn	Eksist. gjerde fjernes
Sigevannsledning	Anleggsgrense:
Kunstig bekkefar	Omriss anleggsområde
Gjerde	Innmålt yttergrense deponi juni 2021
Henvvisning til terreng-/vegmodell	
Henvvisning til avgrænsningslinjer	

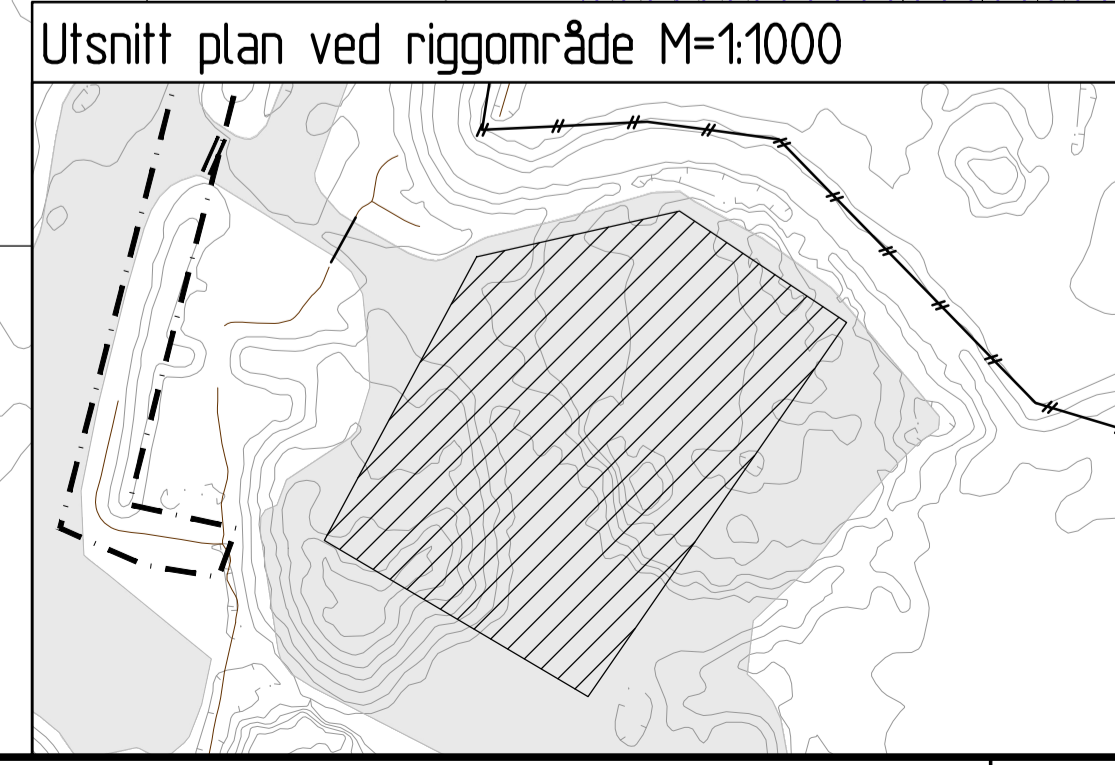

Rev.		Date		Revisjonen gjelder		Nr.	Saksb.	Sidem.k.	Oppdr.a.
Aukra kommune									
Avslutning Rothaugen avfallsdeponi									
Plantegning (Prinsipp)									
Oppdragsnr. A086223					Status Konkurransgrunnlag				
Tegning nr.					Rev. C001				