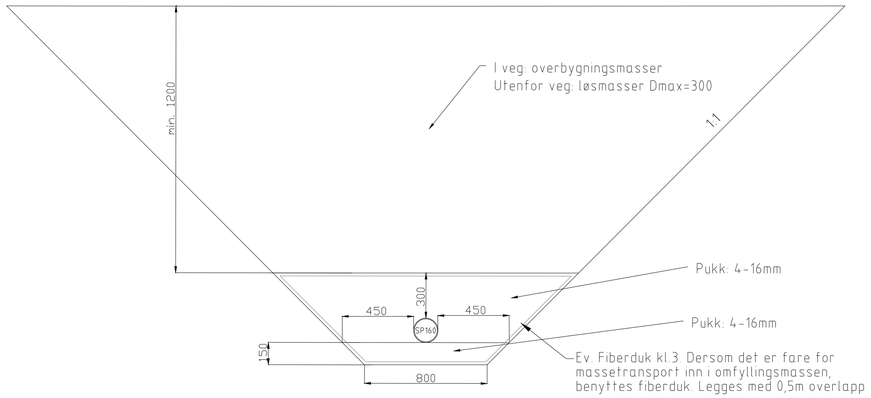

GENERELT GRØFTESNITT
SP160 PVC
M=1:20

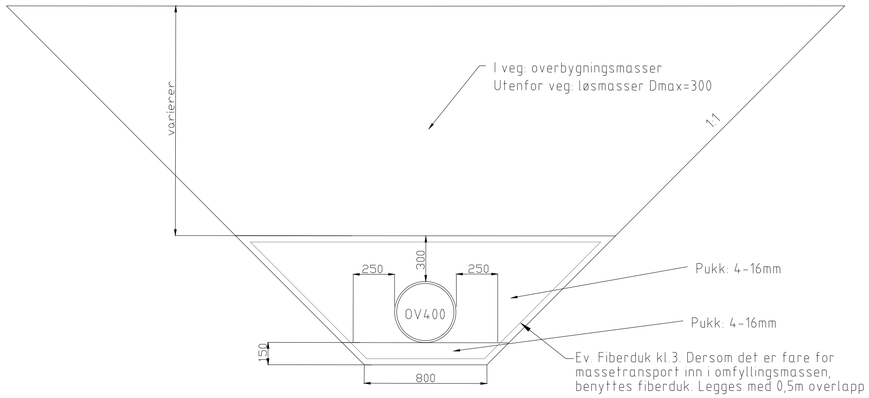

GENERELT GRØFTESNITT
OV400 DV
M=1:20

Merknad: Ved grøftedybde over 2 meter skal grøfteplan inkluderes for sikker gjennomføring av arbeidene, i tillegg til selve gjennomføringen

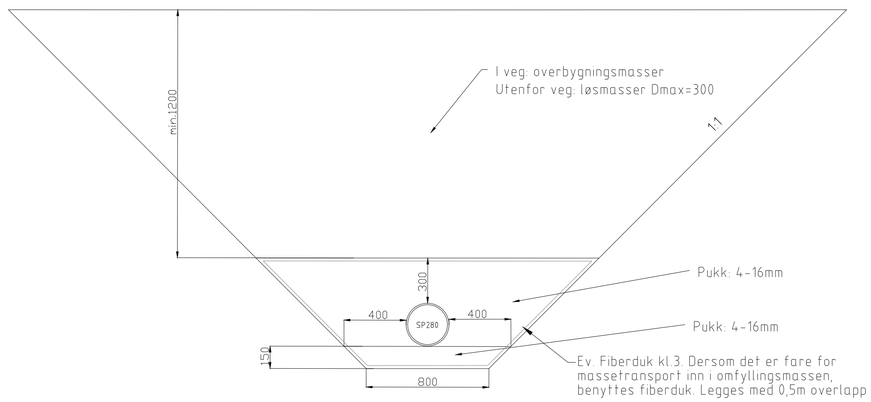

GENERELT GRØFTESNITT
SP280 PE
M=1:20

Rev.	Dato	Revideringen gjelder	Nr.	Saksb.	Sidem.k.	Oppdr.a.

Aukra kommune

Avslutning Rothaugen avfallsdeponi
Generelle grøftesnitt spillvann og overvann

Tegnet av	JKRG
Saksbehandler	HHOY
Sidemannskontr.	TOEN
Oppdragsansvarlig	EEL
Fagfelt	VA
Målestokk	1:20 (A1) 1:40 (A3)
Dato	3.9.2021
Oppdragsnr.	A086223
Status	Konkurransegrunnlag
Tegning nr.	GH113
Rev.	

COWI

Format: A1 Filnavn: O:\AA085000\AA086223\3.7 Tegninger\Plandata\20\tegning\G-tegn\LAY A_Gdwg Xref: A_Gdwg
Plot: JKRG 10.09.2021 14:44:59