
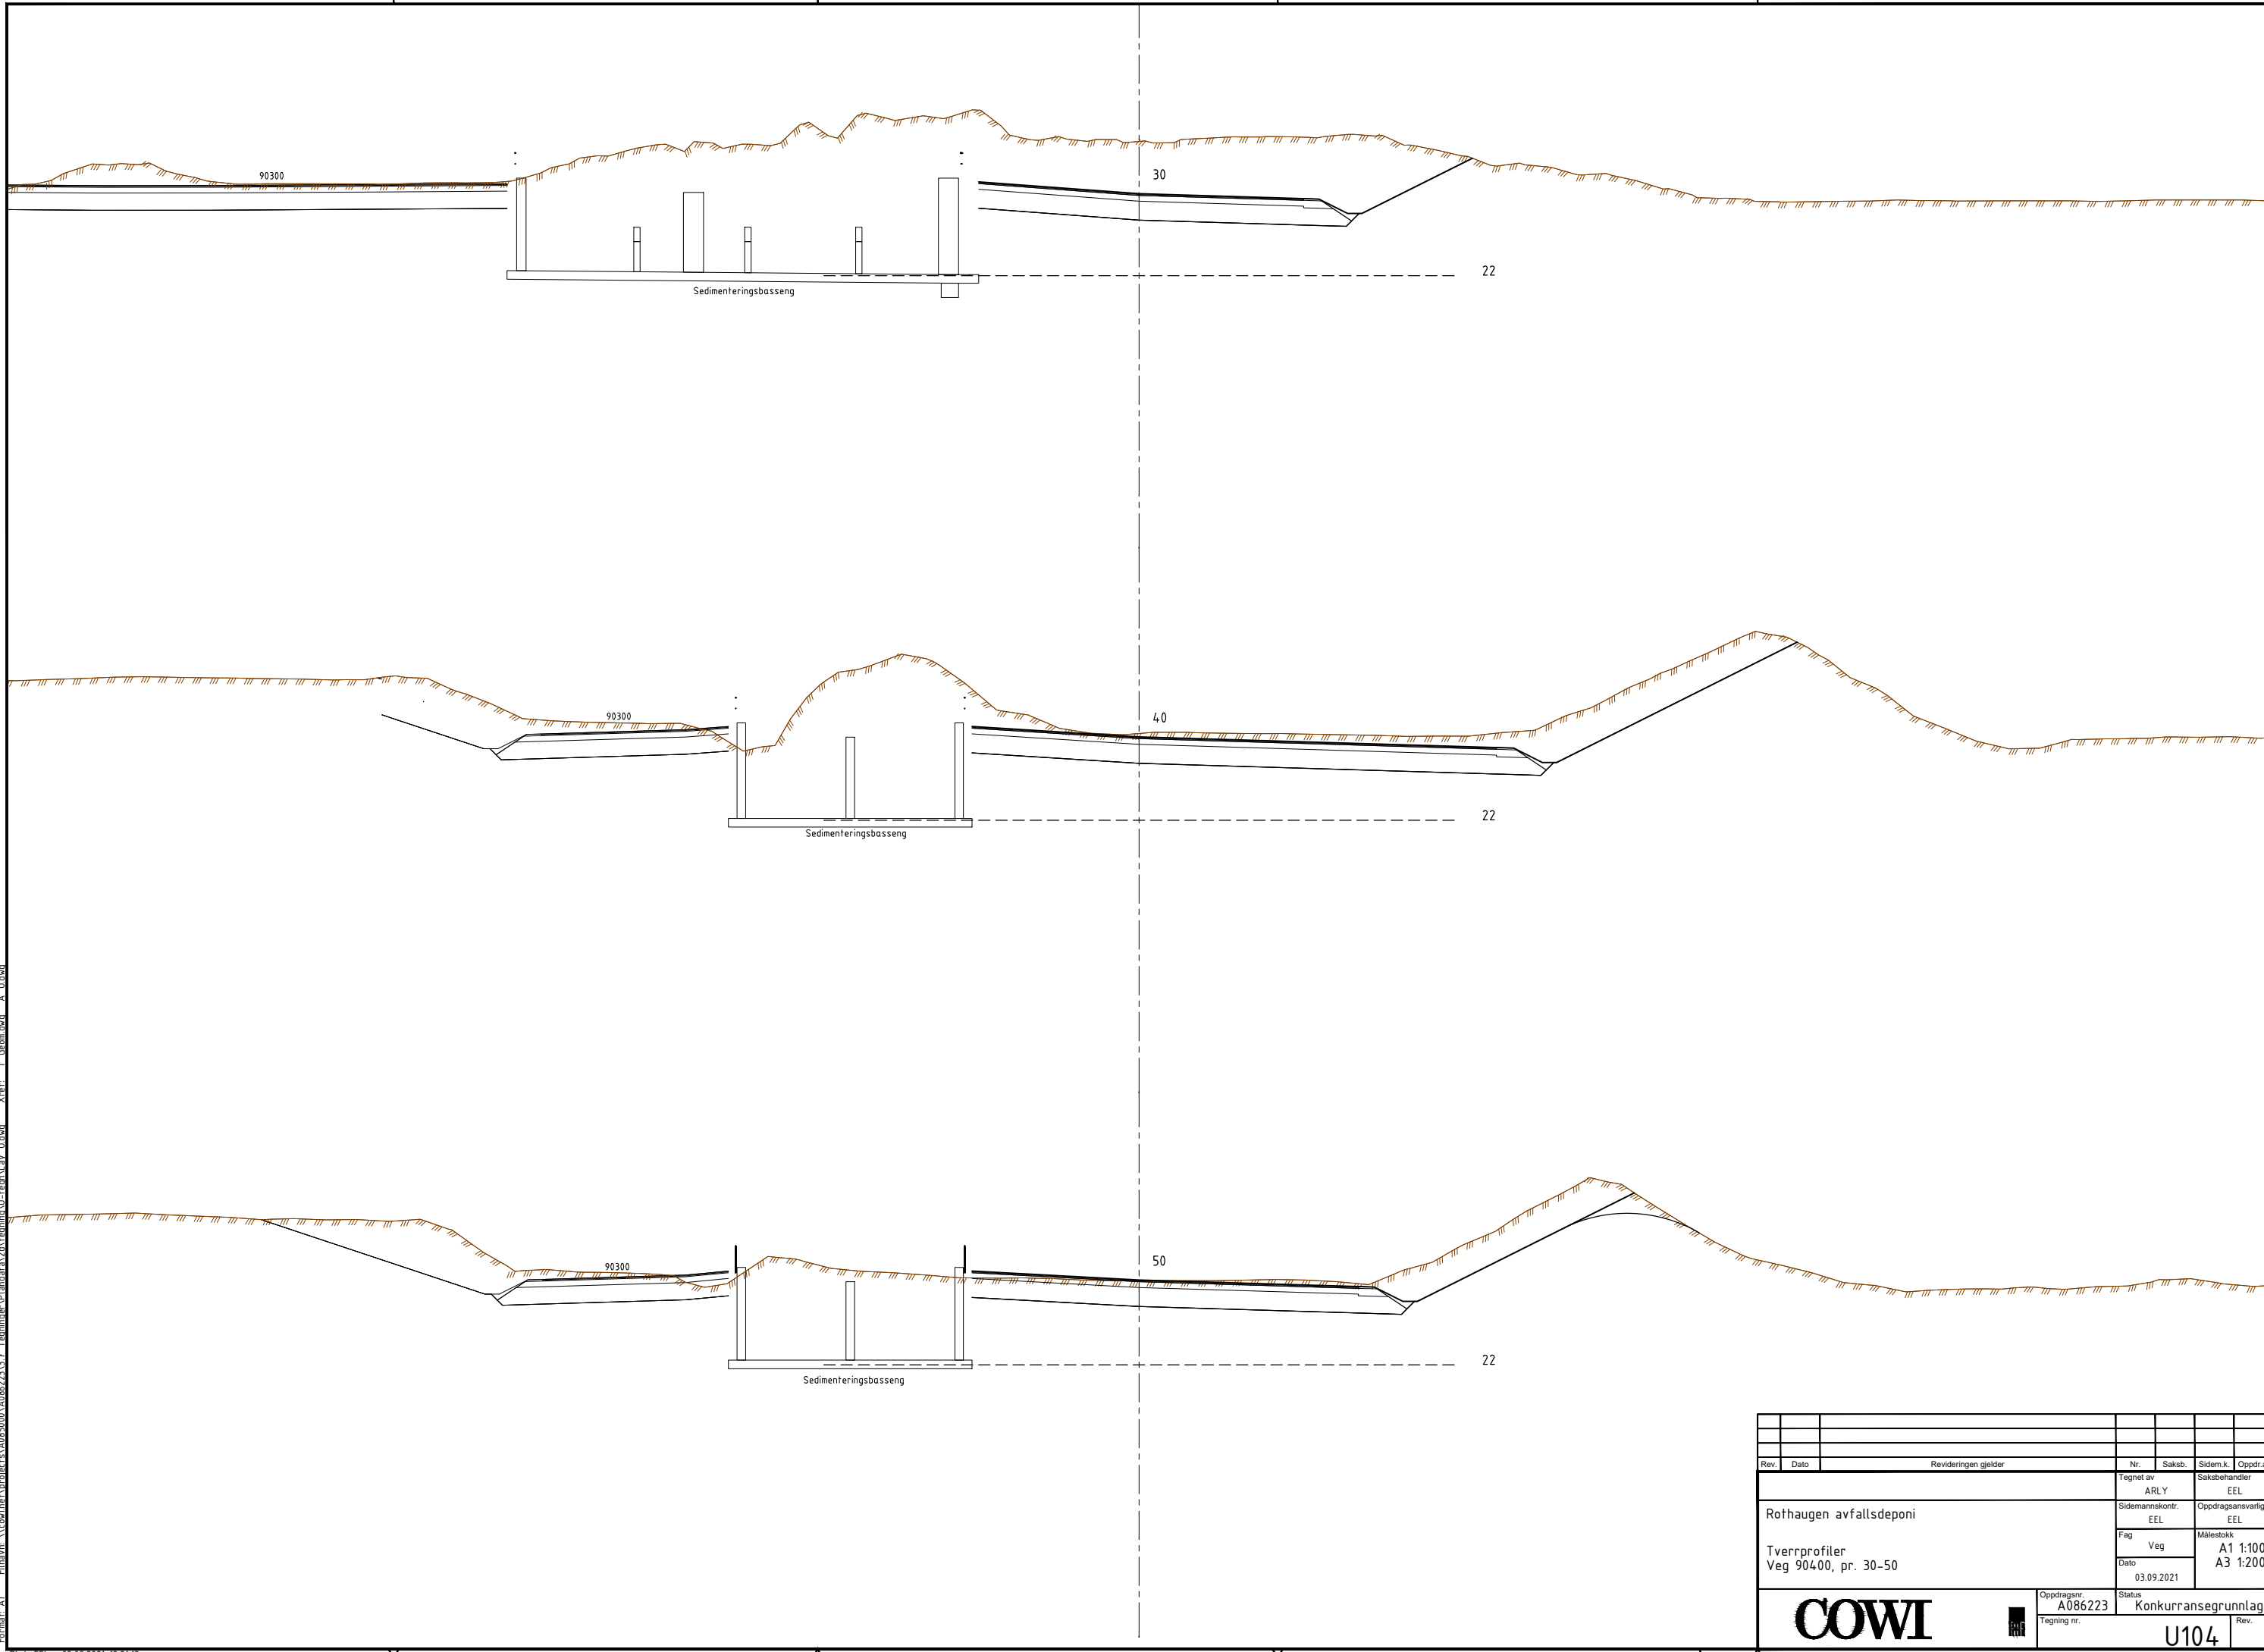



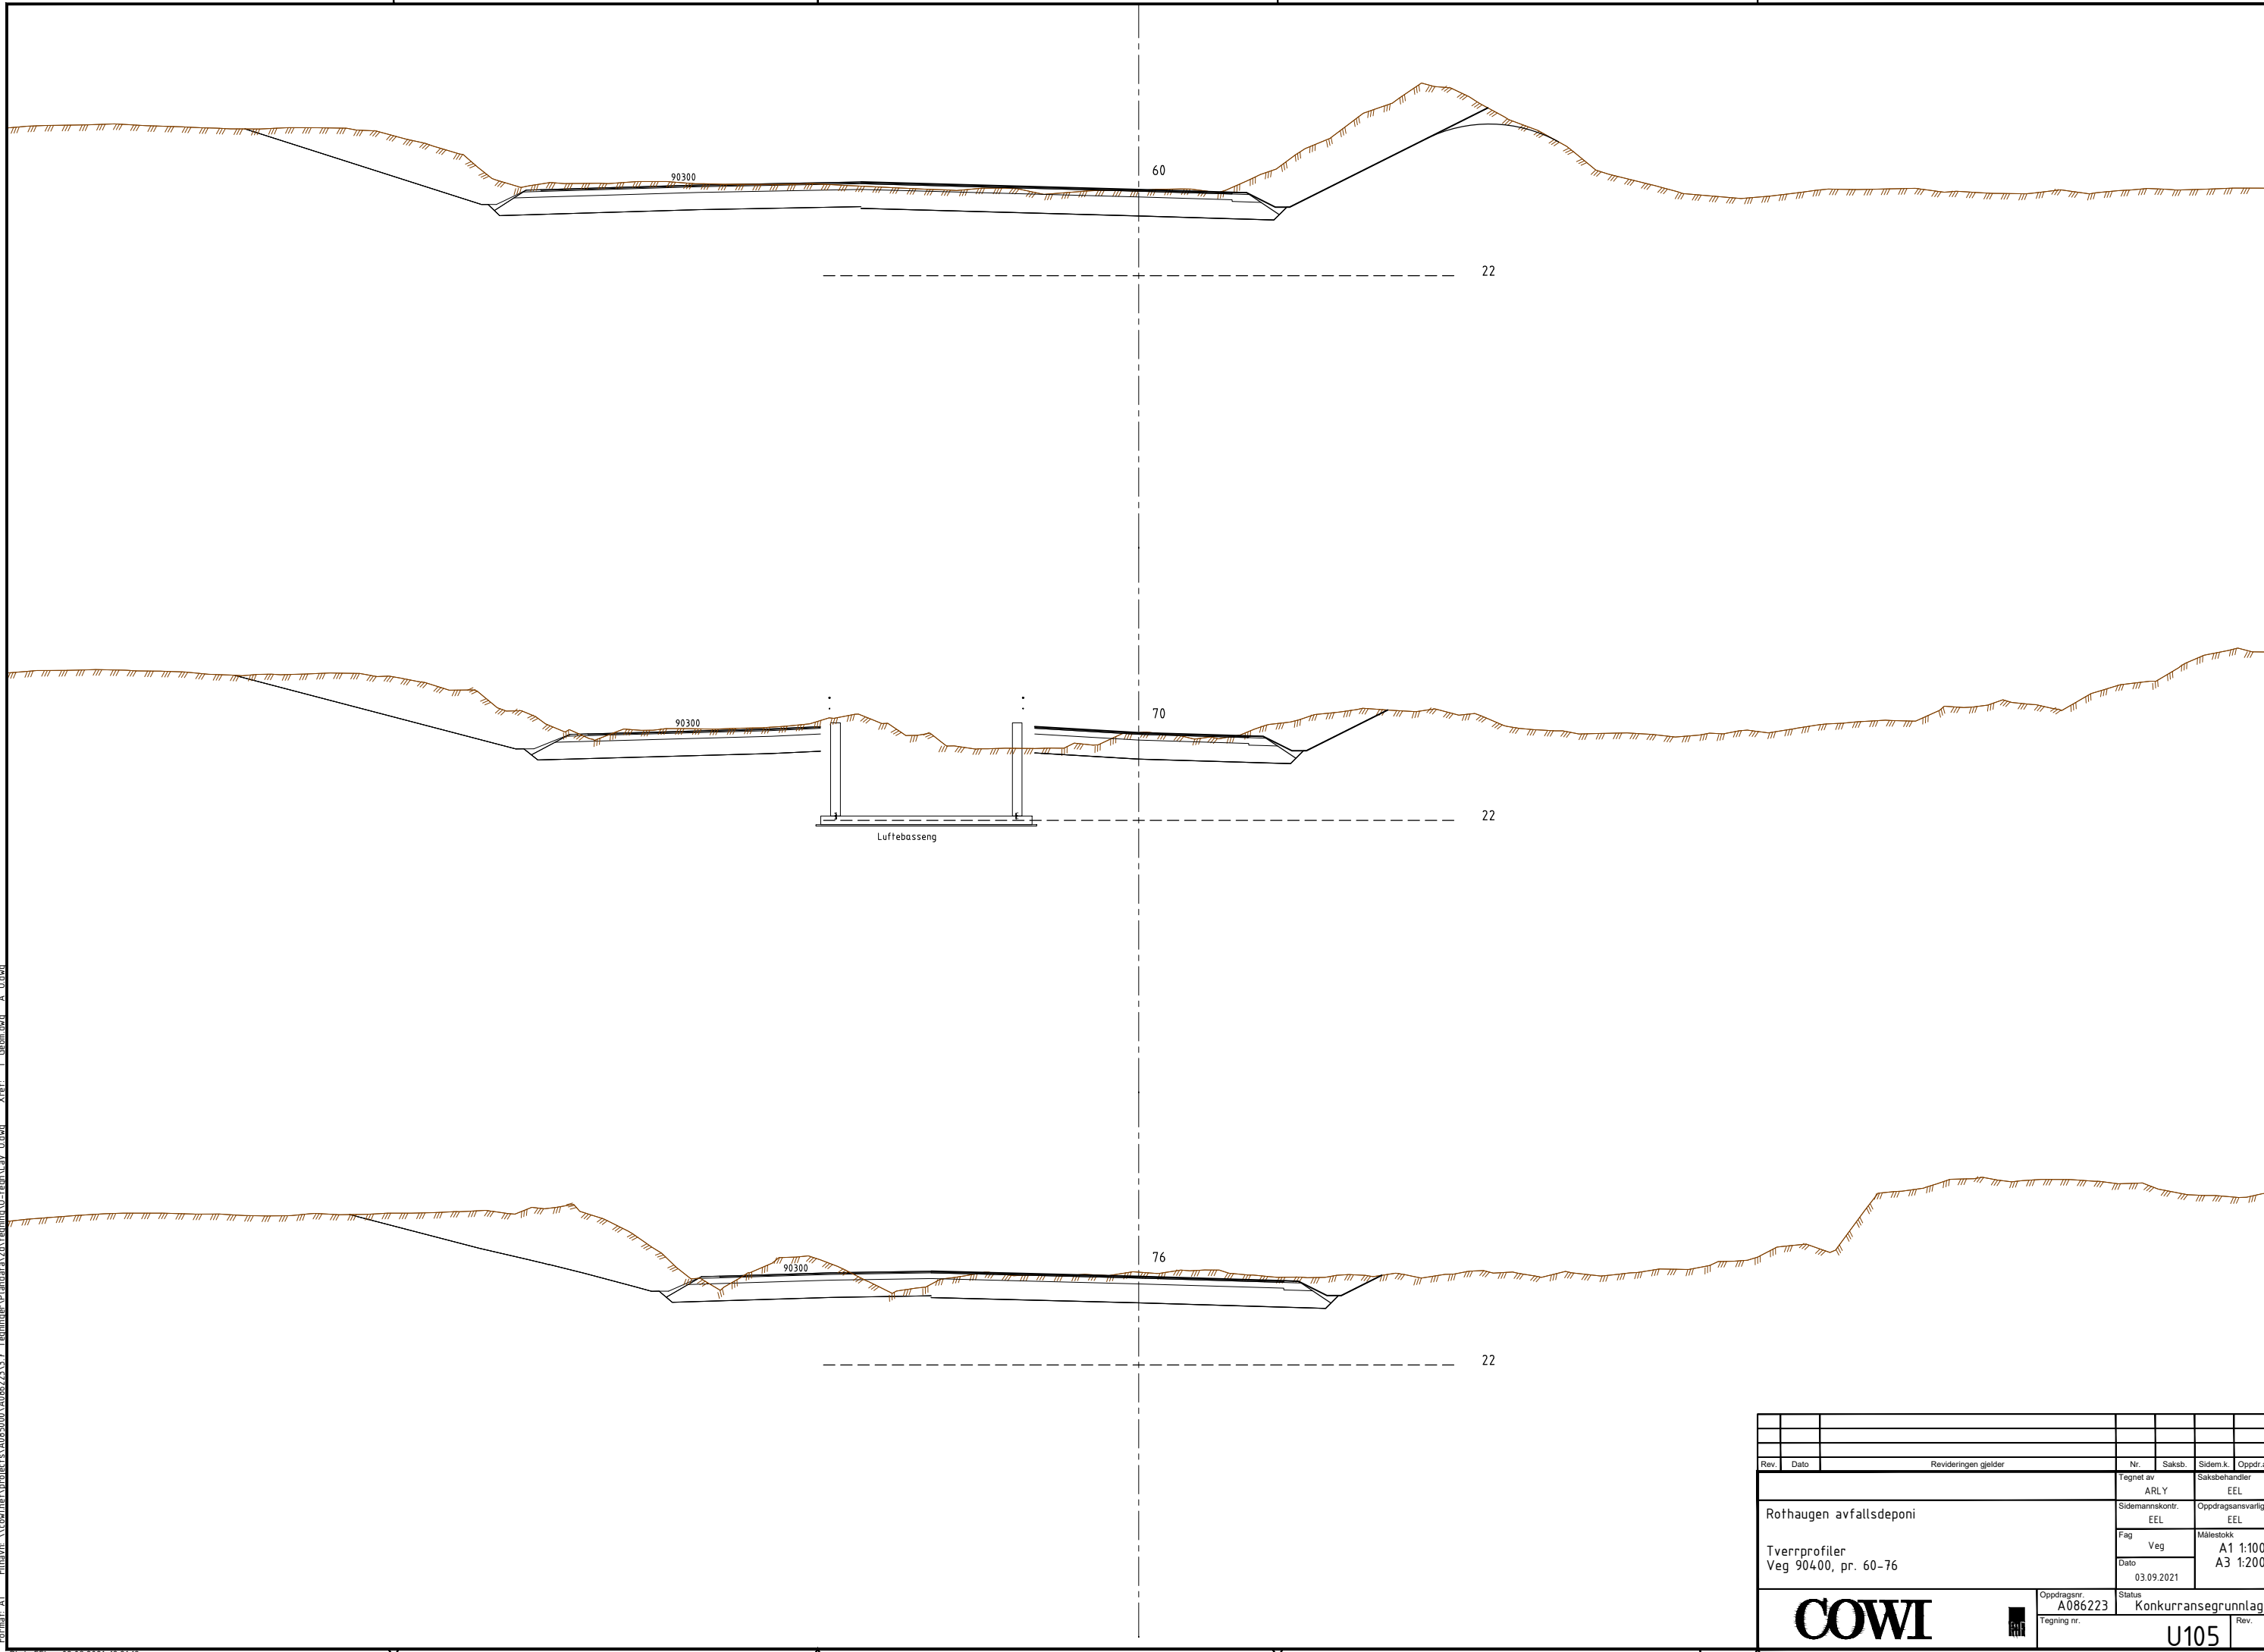
Filnavn: \\c:\work\proj\15\0855000\A086223\3.1_Tegninger\Plan\A1_Tegning\U-Regn\U-Regn.dwg Xref: T_Geom.dwg A_U.dwg
 Format: A1
 Plott: EEL 08.09.2021 18:21:00

Rev.	Dato	Revideringen gjelder	Nr.	Saksb.	Sidem.k.	Oppdr.a.
			Tegnet av	ARLY	Saksbehandler	EEL
Rothaugen avfallsdeponi			Sidemanskontr.	EEL	Oppdragsansvarlig	EEL
			Fag	Veg	Målestokk	A1 1:100 A3 1:200
Tverrprofiler Veg 90300, pr. 0-30			Dato	03.09.2021		
			Oppdragsnr.	A086223	Status	Konkurransesgrunnlag
			Tegning nr.		Rev.	U101





Filnavn: \\c:\work\proj\085000\A086223\3.1_Tegninger\Planlar\A3\Tegning\U-fag\U-fag.dwg Xref: T_Geom.dwg A_U.dwg
 Format: A1
 Plott: EEL 08.09.2021 18:21:13

Rev.	Dato	Revideringen gjelder	Nr.	Saksb.	Sidem.k.	Oppdr.a.
			Tegnet av	ARLY	Saksbehandler	EEL
Rothaugen avfallsdeponi			Sidemannscontr.	EEL	Oppdragsansvarlig	EEL
			Fag	Veg	Målestokk	A1 1:100 A3 1:200
Tverrprofiler Veg 90400, pr. 30-50			Dato	03.09.2021		
			Oppdragsnr.	A086223	Status	Konkurransgrunnlag
			Tegning nr.		Rev.	U104



Filnavn: \\c:\work\proj\15\0855000\A086223\3.1_Tegninger\Plan\A1\Tegning\U-freg\lay\U.dwg Xref: T_Geom.dwg A_U.dwg
 Format: A1
 Plott: EEL 08.09.2021 18:21:18

Rev.	Dato	Revideringen gjelder	Nr.	Saksb.	Sidem.k.	Oppdr.a.
Tegnet av			Saksbehandler			
ARLY			EEL			
Sidemannskont.			Oppdragsansvarlig			
EEL			EEL			
Fag			Målestokk			
Veg			A1 1:100			
Dato			A3 1:200			
03.09.2021						
Oppdragsnr.			Status			
A086223			Konkurransgrunnlag			
Tegning nr.			Rev.			
					U105	