V2

KUMDIAMETER: Ø1600

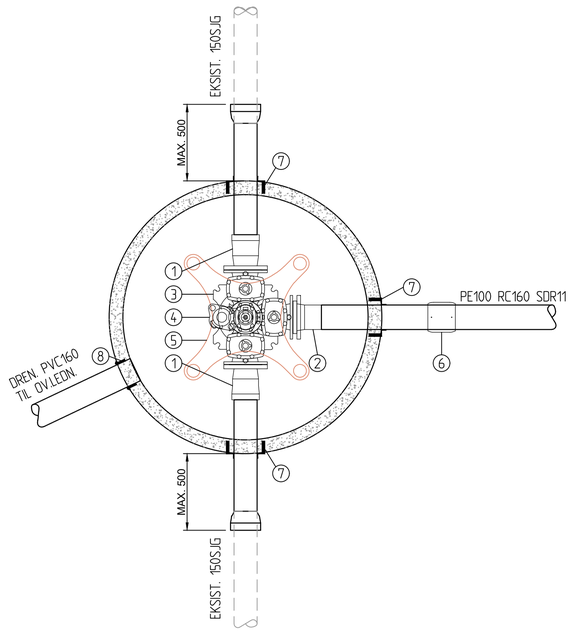

STYKKLISTE, RØRDELER I VANNKUM V2

KVALITETER IHT. EIGERSUND KOMMUNE SIN VA-NORM OG KS-SYSTEM. MANGLEDE DIMENSJONER E.L. TAS FRA TEGNING

POS. NR	RØRDELER	ANMERKNING	DIM.	ANTALL
1	FLENSEMUFFE	FOR SJK	150	2
2	PE-KRAGE	FOR EL-MUFFE M/LØSFLENS	160	1
3	VENTIL T-RØR	M/BRANNVENTILFLENS, OVERGANG + SERVICEVENTIL V/FLENSENE	150	1
4	BRANNVENTIL	STENGBAR M/HAKESTYKKE	100	1
5	FORANKRINGSKONSOLL	IHT. VA-MILJØBLAD 112	150	1
6	ELEKTROMUFFE	PLASSERES MAKS. 0,5m FRA KUMVEGG	160	1
7	COMBI KJERNEBORINGSPAKNING		VARIERER	3
8	AR-KJERNEBORINGSPAKNING		VARIERER	1

ANMERKNING

EKSISTERENDE KUMMER OG LEDNINGER SOM SKAL TILKNYTTES, OG SÅLEDES VIL INNVIRKE PÅ HØYDEN PÅ DE PROSJEKTERTE LEDNINGENE, MÅ FREMGRAVES OG KONTROLLERES FØR GRØFTEARBEIDENE TAR TIL.

DIMENSJON OG HØYDE PÅ EKSISTERENDE LEDNING MÅ KONTROLLERES FØR OPPSTART!

RØRARBEIDENE SKAL UTFØRES ETTER KOMMUNENS KRAV OG SPESIFIKASJONER.

STIKKLEDNINGER AVSLUTTES MED STOPPEKRAN MED SPINDELFORLENGER PÅ VANNLEDNING.

PREFABRIKERT KUM UTFØRES IHT. VA-MILJØBLAD NR. 1 OG 112.

Rev.	Dato	Revideringen gjelder	Nr.	Saksb.	Sidem.k.	Oppdr.a.

EIGERSUND KOMMUNE

LAGÅRD AKTIVITETSENTER
TEKNISK PLAN

KUMDETALJER OG RØRSPESIFIKASJONER

Tegnet av	TFJ
Saksbehandler	POPE
Sidemannskontr.	ARON
Oppdragsansvarlig	POPE
Fag	VA
Målestokk	A1=1:20 A3=1:40
Dato	29.03.22
Oppdragsnr.	A238770
Status	TILBUDSTEGNING
Tegning nr.	H051
Rev.	

COWI

Format: A1 Filnavn: O:\A235000\A238770\3.7 Tegninger\Plandata\2d\Tegninger\H-tegninger\H051.dwg Xref:
TPlot: POPE 3/29/2022 12:13:07 PM