


PLAN

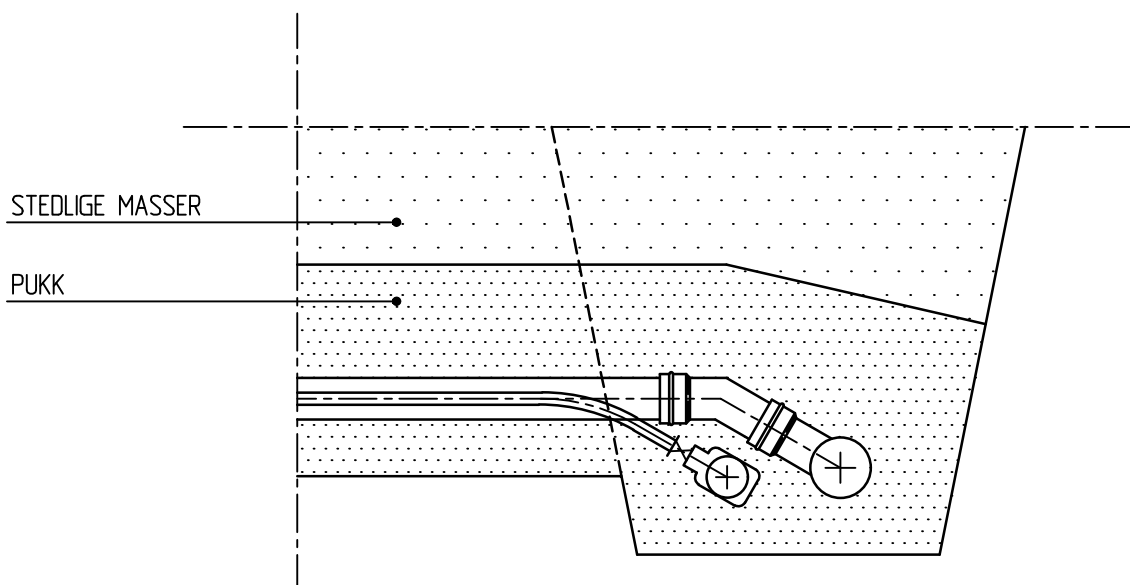

SNITT

MÅLESTOKK	-	DATO	29.03.22	TEGN./KONSTR.	POPE	OPPDR.ANSV.	POPE	KONTR.	ARON
  STIKKLEDNINGER Prinsipp tegning								O.NR.	A238770
								TEGN.NR.	J003