



CS- STOPPRING
(18mm MANILATAU)

LØKK TYPE NS 1992 SJK.
RAMME TYPE NS 1990 SJK
M/SPLITT I SKJØRTET OG
HULL I BÆREFLENS

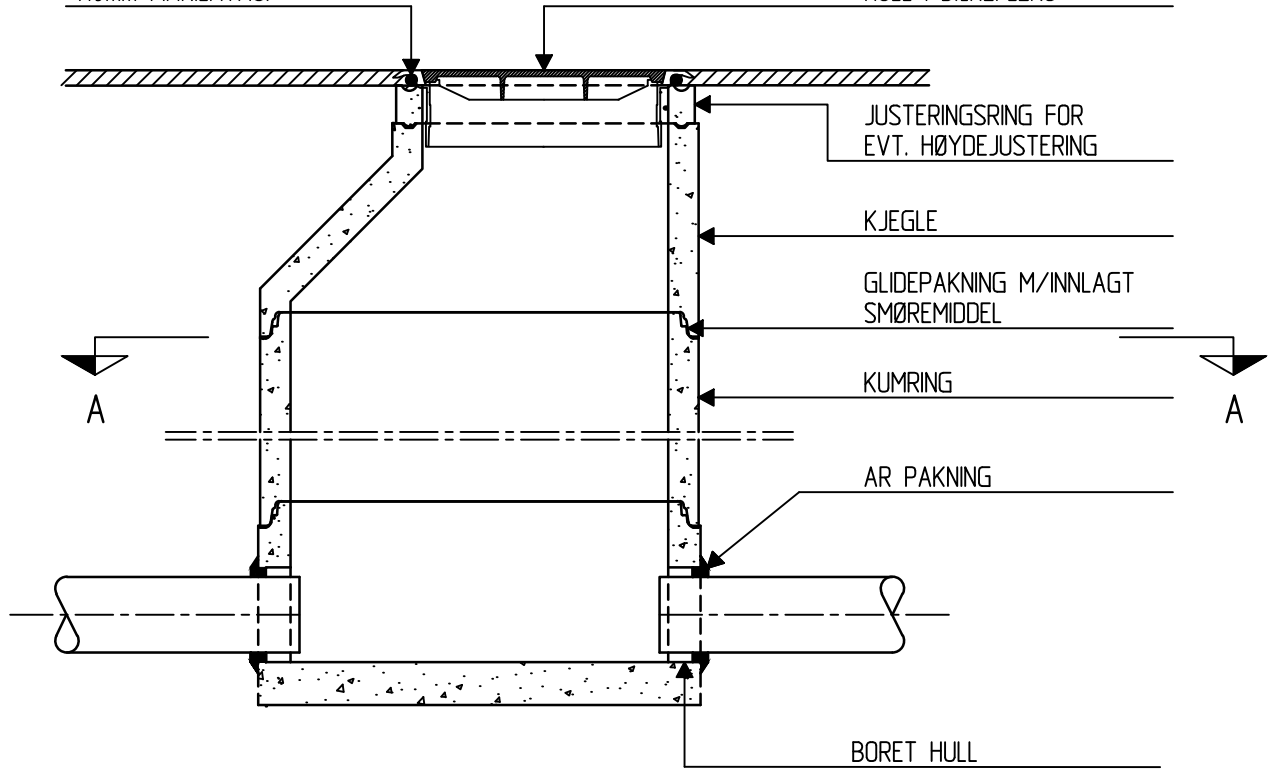

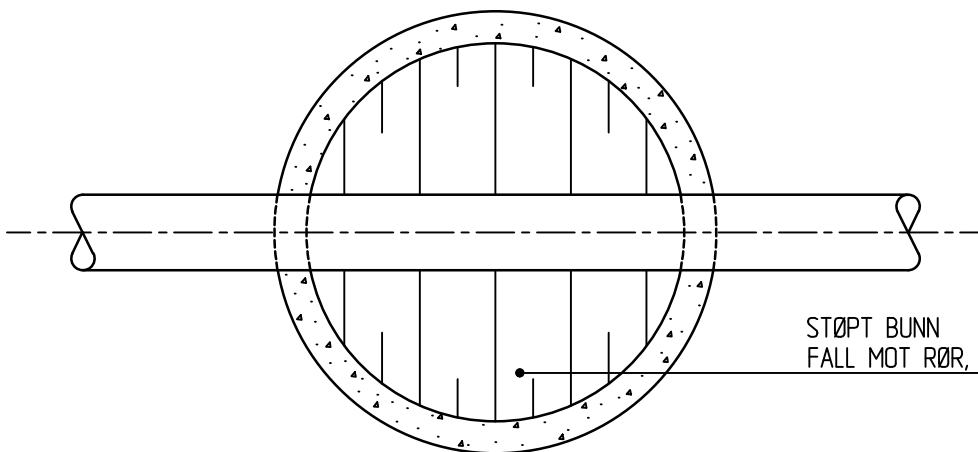

SNITT



SNITT A-A

STØPT BUNN
FALL MOT RØR, VINKEL INN/UTLØP JUSTERES

MÅLESTOKK	-	DATO	29.03.22	TEGN./KONSTR.	POPE	OPPDR.ANSV.	POPE	KONTR.	ARON
  OVERVANNSKUM BETONG								O.NR.	A238770
								TEGN.NR.	J006