


1:50 Snitt 3

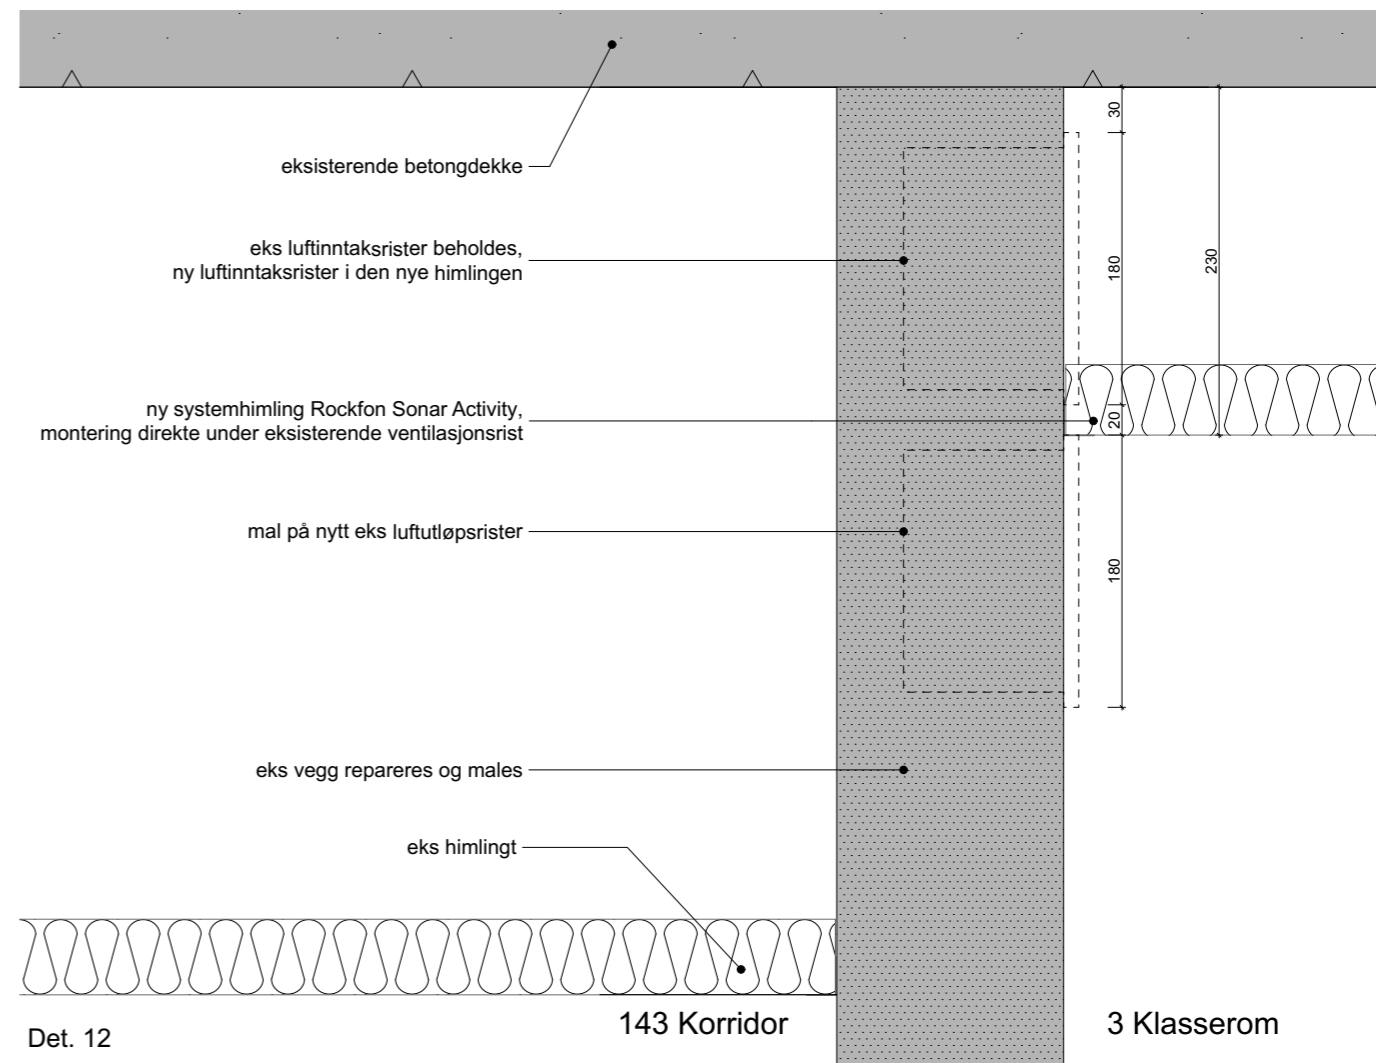

ANBUDSTEGNING 2022-02-01

Rev	Dato	Beskrivelse	Tegnet	Fagktr.	Godkj
F1	2022-02-01	ANBUDSTEGNING	DanMei	SiStr	DanMei
Oppdrag		Generalentreprise tilrettelegging rom spes. behov Korgen Sentralskole			
Oppdragsgiver		HEMNES KOMMUNE	Målestokk		1:50, 1:5
Tegningsnavn		Snitt 3, Detalj 12			
Norconsult		Oppdragsnummer	Tegningsnummer	Revisjon	
		52108093	A30-2		