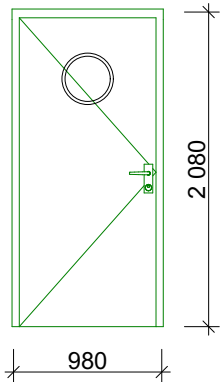

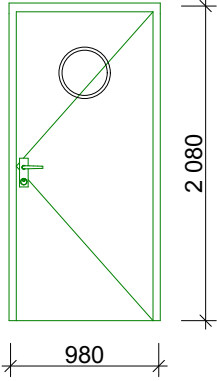


SKJEMA INNERDØRER		
ID	-D01	
Slagretning	V	
Åpningstype	Sidehengslet	
Antall	1	
Endringsnr.		
Revisjon		
		
Størrelse	B=	1 000
	H=	2 100
Brannklasse		
Lydkrav	dB 33	
U-verdi		
Dørblad		
Overflate	Laminat med PVC-kant. F 7603 Bio-Oak, Formica PSM.	
Karm		
Glass		
Sparkeplate		
Terskel		
Rom	103b sanserom	
Anmerkninger	Med køye Ø300mm, glasslist i eik	

NB! GLASSBRANSJENS ANBEFALINGER OM SIKKERHETSGLASS
SKAL FØLGES. ALLE MÅL MÅ KONTROLLERES PÅ STEDET!


Rev	Dato	Beskrivelse	Tegnet	Fagtr.	Godkj
Oppdrag			Målestokk		
Korgen sentralskole			1:50		
Oppdragsgiver					
HEMNES KOMMUNE					

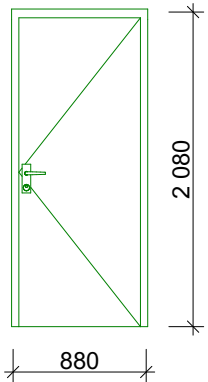
	Oppdragsnummer	Tegningsnummer
	52108093	A61-00-01
<small>Dette dokumentet er utarbeidet av Norconsult AS som del av det oppdraget som fremgår nedenfor. Opphavsretten tilhører Norconsult AS. Dokumentet må bare benyttes til det formål som oppdragsavtalen beskriver, og må ikke kopieres eller gjøres tilgjengelig på annen måte eller i større utstrekning enn formålet tilsier.</small>		

SKJEMA INNERDØRER		
ID	-D02	
Slagretning	H	
Åpningstype	Sidehengslet	
Antall	1	
Endringsnr.		
Revisjon		
		
Størrelse	B=	1 000
	H=	2 100
Brannklasse		
Lydkrav	dB 33	
U-verdi		
Dørblad		
Overflate	Laminat med PVC-kant. F 7603 Bio-Oak, Formica PSM.	
Karm		
Glass		
Sparkeplate		
Terskel		
Rom	103c hvile	
Anmerkninger	Med køye Ø300mm, glasslist i eik	

NB! GLASSBRANSJENS ANBEFALINGER OM SIKKERHETSGLASS
SKAL FØLGES. ALLE MÅL MÅ KONTROLLERES PÅ STEDET!

Rev	Dato	Beskrivelse	Tegnet	Fagtr.	Godkj

	Oppdragsnummer	Tegningsnummer	Oppdrag	Målestokk
	52108093	A61-00-01	Korgen sentralskole	1:50
<small>Dette dokumentet er utarbeidet av Norconsult AS som del av det oppdraget som fremgår nedenfor. Opphavsretten tilhører Norconsult AS. Dokumentet må bare benyttes til det formål som oppdragsavtalen beskriver, og må ikke kopieres eller gjøres tilgjengelig på annen måte eller i større utstrekning enn formålet tilsier.</small>			Oppdragsgiver	
			HEMNES KOMMUNE	

SKJEMA INNERDØRER		
ID	-D03	
Slagretning	H	
Åpningstype	Sidehengslet	
Antall	1	
Endringsnr.		
Revisjon		
		
Størrelse	B=	900
	H=	2 100
Brannklasse		
Lydkrav		
U-verdi		
Dørblad		
Overflate	Laminat med PVC-kant. F 7603 Bio-Oak, Formica PSM.	
Karm		
Glass		
Sparkeplate		
Terskel		
Rom	102c wc	
Anmerkninger	Med toalettås	

**NB! GLASSBRANSJENS ANBEFALINGER OM SIKKERHETSGLASS
SKAL FØLGES. ALLE MÅL MÅ KONTROLLERES PÅ STEDET!**

Rev	Dato	Beskrivelse	Tegnet	Fagtr.	Godkj
Oppdrag			Målestokk		
Korgen sentralskole			1:50		
Oppdragsgiver					
HEMNES KOMMUNE					

Norconsult 

Oppdragsnummer Tegningsnummer

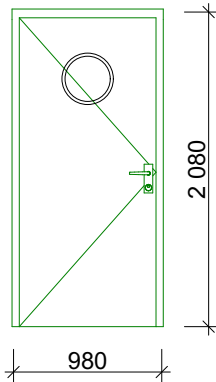
52108093

A61-00-01

Dette dokumentet er utarbeidet av Norconsult AS som del av det oppdraget som fremgår nedenfor. Opphavsretten tilhører Norconsult AS. Dokumentet må bare benyttes til det formål som oppdragsavtalen beskriver, og må ikke kopieres eller gjøres tilgjengelig på annen måte eller i større utstrekning enn formålet tilsier.

Oppdragsgiver

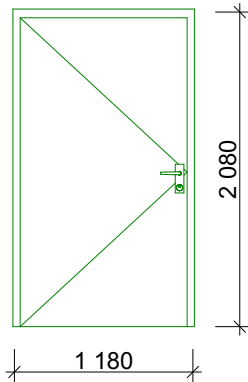
HEMNES KOMMUNE

SKJEMA INNERDØRER		
ID	-D04	
Slagretning	V	
Åpningstype	Sidehengslet	
Antall	1	
Endringsnr.		
Revisjon		
		
Størrelse	B=	1 000
	H=	2 100
Brannklasse		
Lydkrav	dB 33	
U-verdi		
Dørblad		
Overflate	Laminat med PVC-kant. F 7603 Bio-Oak, Formica PSM.	
Karm		
Glass		
Sparkeplate		
Terskel		
Rom	102b stellerom	
Anmerkninger	Med køye Ø300mm, glasslist i eik. Toalettås.	

NB! GLASSBRANSJENS ANBEFALINGER OM SIKKERHETSGLASS
SKAL FØLGES. ALLE MÅL MÅ KONTROLLERES PÅ STEDET!


Rev	Dato	Beskrivelse	Tegnet	Fagktr.	Godkj

Norconsult 	Oppdragsnummer	Tegningsnummer	Oppdrag	Målestokk
	52108093	A61-00-01	Korgen sentralskole	1:50
<small>Dette dokumentet er utarbeidet av Norconsult AS som del av det oppdraget som fremgår nedenfor. Opphavsretten tilhører Norconsult AS. Dokumentet må bare benyttes til det formål som oppdragsavtalen beskriver, og må ikke kopieres eller gjøres tilgjengelig på annen måte eller i større utstrekning enn formålet tilsier.</small>			Oppdragsgiver HEMNES KOMMUNE	

SKJEMA INNERDØRER	
ID	-D05
Slagretning	V
Åpningstype	Sidehengslet
Antall	1
Endringsnr.	
Revisjon	
	
Størrelse	B= 1 200
	H= 2 100
Brannklasse	EI 30-Sa
Lydkrav	
U-verdi	
Dørblad	
Overflate	Laminat med PVC-kant. F 7603 Bio-Oak, Formica PSM.
Karm	
Glass	
Sparkeplate	
Terskel	
Rom	102a utstur
Anmerkninger	Med automatikk

NB! GLASSBRANSJENS ANBEFALINGER OM SIKKERHETSGLASS
SKAL FØLGES. ALLE MÅL MÅ KONTROLLERES PÅ STEDET!

Rev	Dato	Beskrivelse	Tegnet	Fagtr.	Godkj
Oppdrag			Målestokk		
Korgen sentralskole			1:50		
Oppdragsgiver					
HEMNES KOMMUNE					

Norconsult 	Oppdragsnummer	Tegningsnummer
	52108093	A61-00-01
<small>Dette dokumentet er utarbeidet av Norconsult AS som del av det oppdraget som fremgår nedenfor. Opphavsretten tilhører Norconsult AS. Dokumentet må bare benyttes til det formål som oppdragsavtalen beskriver, og må ikke kopieres eller gjøres tilgjengelig på annen måte eller i større utstrekning enn formålet tilsier.</small>		

SKJEMA INNERDØRER		
ID	-D07	
Slagretning	H	
Åpningstype	Sidehengslet	
Antall	1	
Endringsnr.		
Revisjon		
Størrelse	B=	1 200
	H=	2 100
Brannklasse	EI 30-Sa	
Lydkrav		
U-verdi		
Dørblad		
Overflate	Laminat med PVC-kant. F 7603 Bio-Oak, Formica PSM.	
Karm		
Glass		
Sparkeplate		
Terskel		
Rom	Korridor	
Anmerkninger	På magnet	

NB! GLASSBRANSJENS ANBEFALINGER OM SIKKERHETSGLASS SKAL FØLGES. ALLE MÅL MÅ KONTROLLERES PÅ STEDET!

Rev	Dato	Beskrivelse	Tegnet	Fagtr.	Godkj

Oppdrag Korgen sentralskole		Målestokk 1:50
Oppdragsgiver HEMNES KOMMUNE		

Norconsult

Oppdragsnummer
52108093

Tegningsnummer
A61-00-01


Dette dokumentet er utarbeidet av Norconsult AS som del av det oppdraget som fremgår nedenfor. Opphavsretten tilhører Norconsult AS. Dokumentet må bare benyttes til det formål som oppdragsavtalen beskriver, og må ikke kopieres eller gjøres tilgjengelig på annen måte eller i større utstrekning enn formålet tilsier.

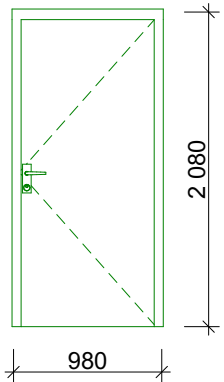
SKJEMA INNERDØRER		
ID	-D19X	
Slagretning	V	
Åpningstype	Sidehengslet	
Antall	2	
Endringsnr.		
Revisjon		
Størrelse	B=	1 000
	H=	2 100
Brannklasse		
Lydkrav		
U-verdi		
Dørblad		
Overflate		
Karm		
Glass		
Sparkeplate		
Terskel		
Rom	2 grupperom og 1 grupperom	
Anmerkninger	Gjenbruk fra rom 102a og 103a	

NB! GLASSBRANSJENS ANBEFALINGER OM SIKKERHETSGLASS
SKAL FØLGES. ALLE MÅL MÅ KONTROLLERES PÅ STEDET!

Rev	Dato	Beskrivelse	Tegnet	Fagtr.	Godkj

Oppdrag	Målestokk
Korgen sentralskole	1:50
Oppdragsgiver	HEMNES KOMMUNE

	Oppdragsnummer	Tegningsnummer
	52108093	A61-00-01
<small>Dette dokumentet er utarbeidet av Norconsult AS som del av det oppdraget som fremgår nedenfor. Opphavsretten tilhører Norconsult AS. Dokumentet må bare benyttes til det formål som oppdragsavtalen beskriver, og må ikke kopieres eller gjøres tilgjengelig på annen måte eller i større utstrekning enn formålet tilsier.</small>		

SKJEMA INNERDØRER		
ID	-D22X	
Slagretning	V	
Åpningstype	Sidehengslet	
Antall	1	
Endringsnr.		
Revisjon		
		
Størrelse	B=	1 000
	H=	2 100
Brannklasse		
Lydkrav		
U-verdi		
Dørblad		
Overflate		
Karm		
Glass		
Sparkeplate		
Terskel		
Rom	Korridor	
Anmerkninger	Gjenbruk eksisterende dør. Dør snus. Eks brannjør	

NB! GLASSBRANSJENS ANBEFALINGER OM SIKKERHETSGLASS
SKAL FØLGES. ALLE MÅL MÅ KONTROLLERES PÅ STEDET!

Rev	Dato	Beskrivelse	Tegnet	Fagktr.	Godkj
Oppdrag			Korgen sentralskole		Målestokk 1:50
Oppdragsnummer			Oppdragsgiver		
Tegningsnummer			HEMNES KOMMUNE		



Oppdragsnummer: 52108093
Tegningsnummer: A61-00-01

Dette dokumentet er utarbeidet av Norconsult AS som del av det oppdraget som fremgår nedenfor. Opphavsretten tilhører Norconsult AS. Dokumentet må bare benyttes til det formål som oppdragsavtalen beskriver, og må ikke kopieres eller gjøres tilgjengelig på annen måte eller i større utstrekning enn formålet tilsier.