


SYMBOLFORKLARING	
	Rack, for data
	Uttak, data dobbel
	Uttak, fiber dobbel
	Uttak, tele dobbel
Skråstilte uttak plasseres	

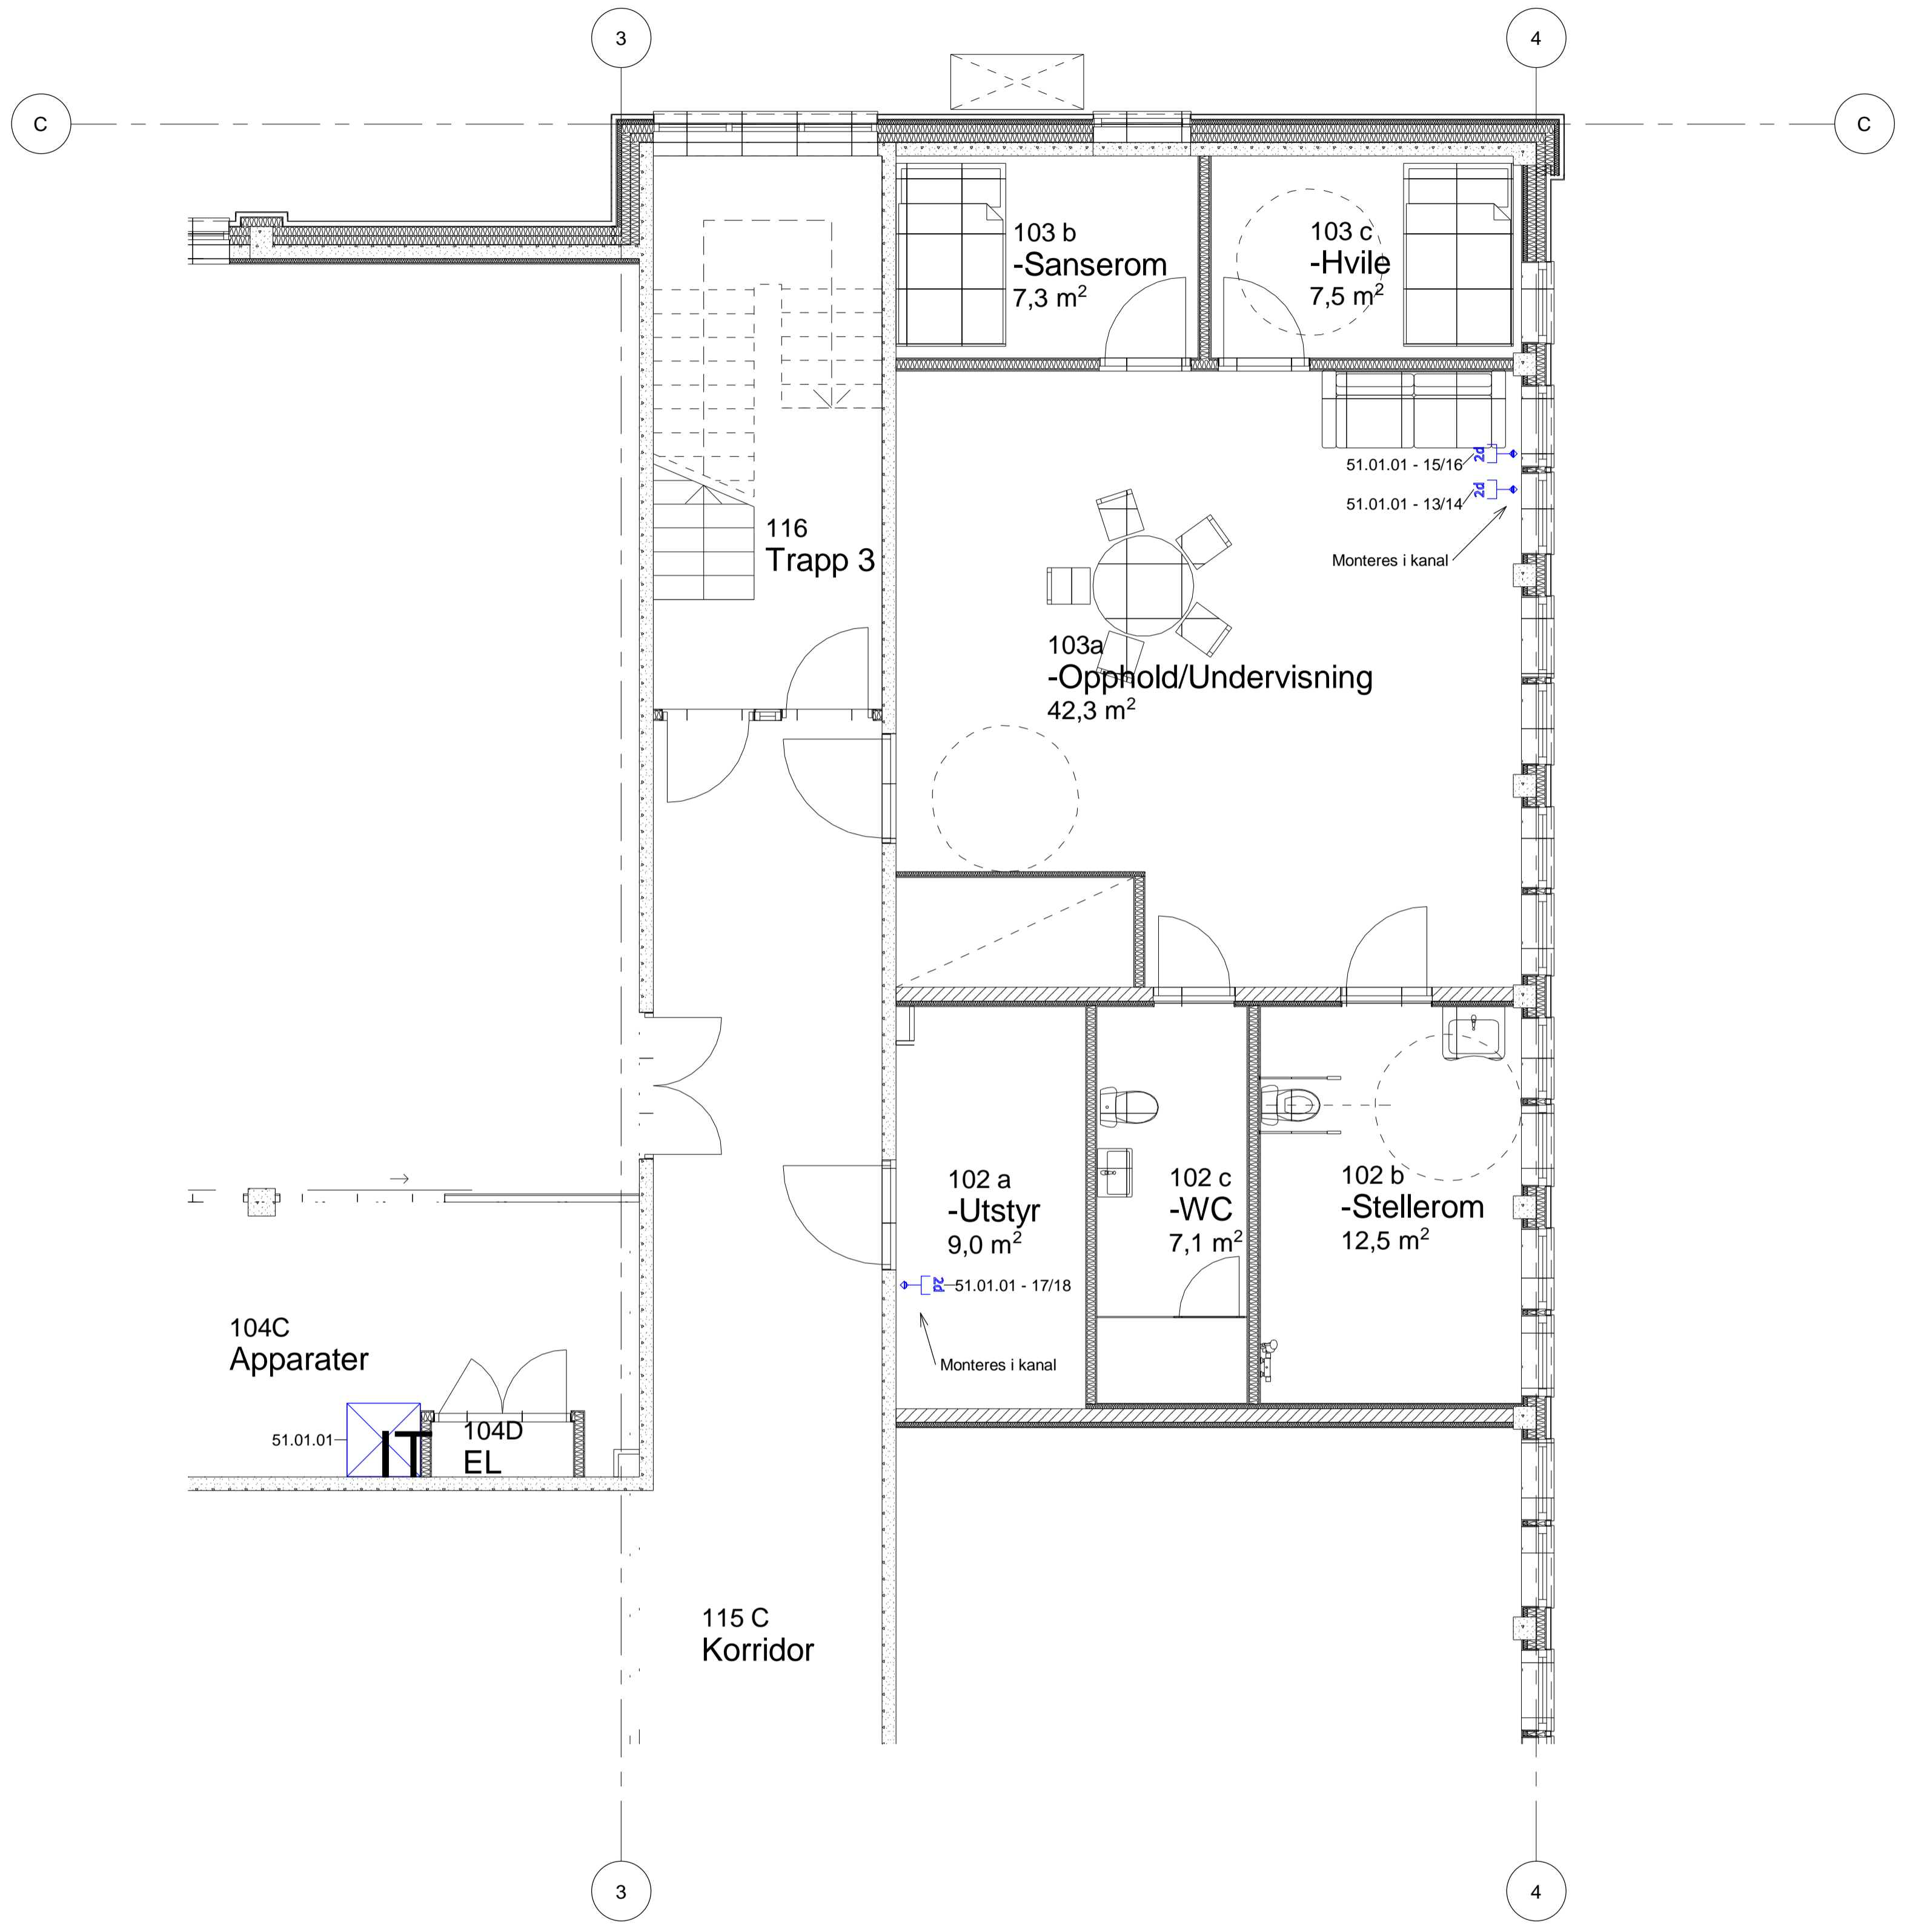

Tegningsnummer	Revisjon
E-20-52-01-01	F01

STATUSIDENTIFIKASJON

- A - For intern bruk hos utgivende part
- B - For informasjon / kommentar hos eksterne parter
- C - For gjennomgåelse / kontroll hos eksterne parter
- D - For godkjenning hos oppdragsgiver
- E - For godkjenning hos myndigheter
- F - For anskaffelse
- G - For utførelse i fabrikk / verksted (produksjon / prefabrikasjon)
- H - For utførelse på anlegg / byggeplass / montasjested (bygging / montasje)
- J - For bruk
- U - Utgått
- Z - Som utført (produsert / bygget / montert / implementert)

F01	2022-03-16	For anskaffelse	KrThom	TeRol	
Rev.	Dato	Beskrivelse	Utarbeidet	Fagkontroll	Godkjent
<small> Dette dokumentet er utarbeidet av Norconsult AS som del av det oppdraget som fremgår nedenfor. Opphavsretten tilhører Norconsult AS. Dokumentet må bare benyttes til det formål som oppdragsavtalen beskriver, og må ikke kopieres eller gjøres tilgjengelig på annen måte eller i større utstrekning enn formålet tilsier. </small>					Målestokk (gjelder A1)
HEMNES KOMMUNE					1 : 50
Korgen Sentralskole - Spesialrom					
Spesialrom - Plan 1 - IKT					
Norconsult	Oppdragsnummer	Tegningsnummer	Revisjon		
	52108093	E-20-52-01-01	F01		