




Åpen ventilasjon i A314a rives

Åpen ventilasjon i A314b rives

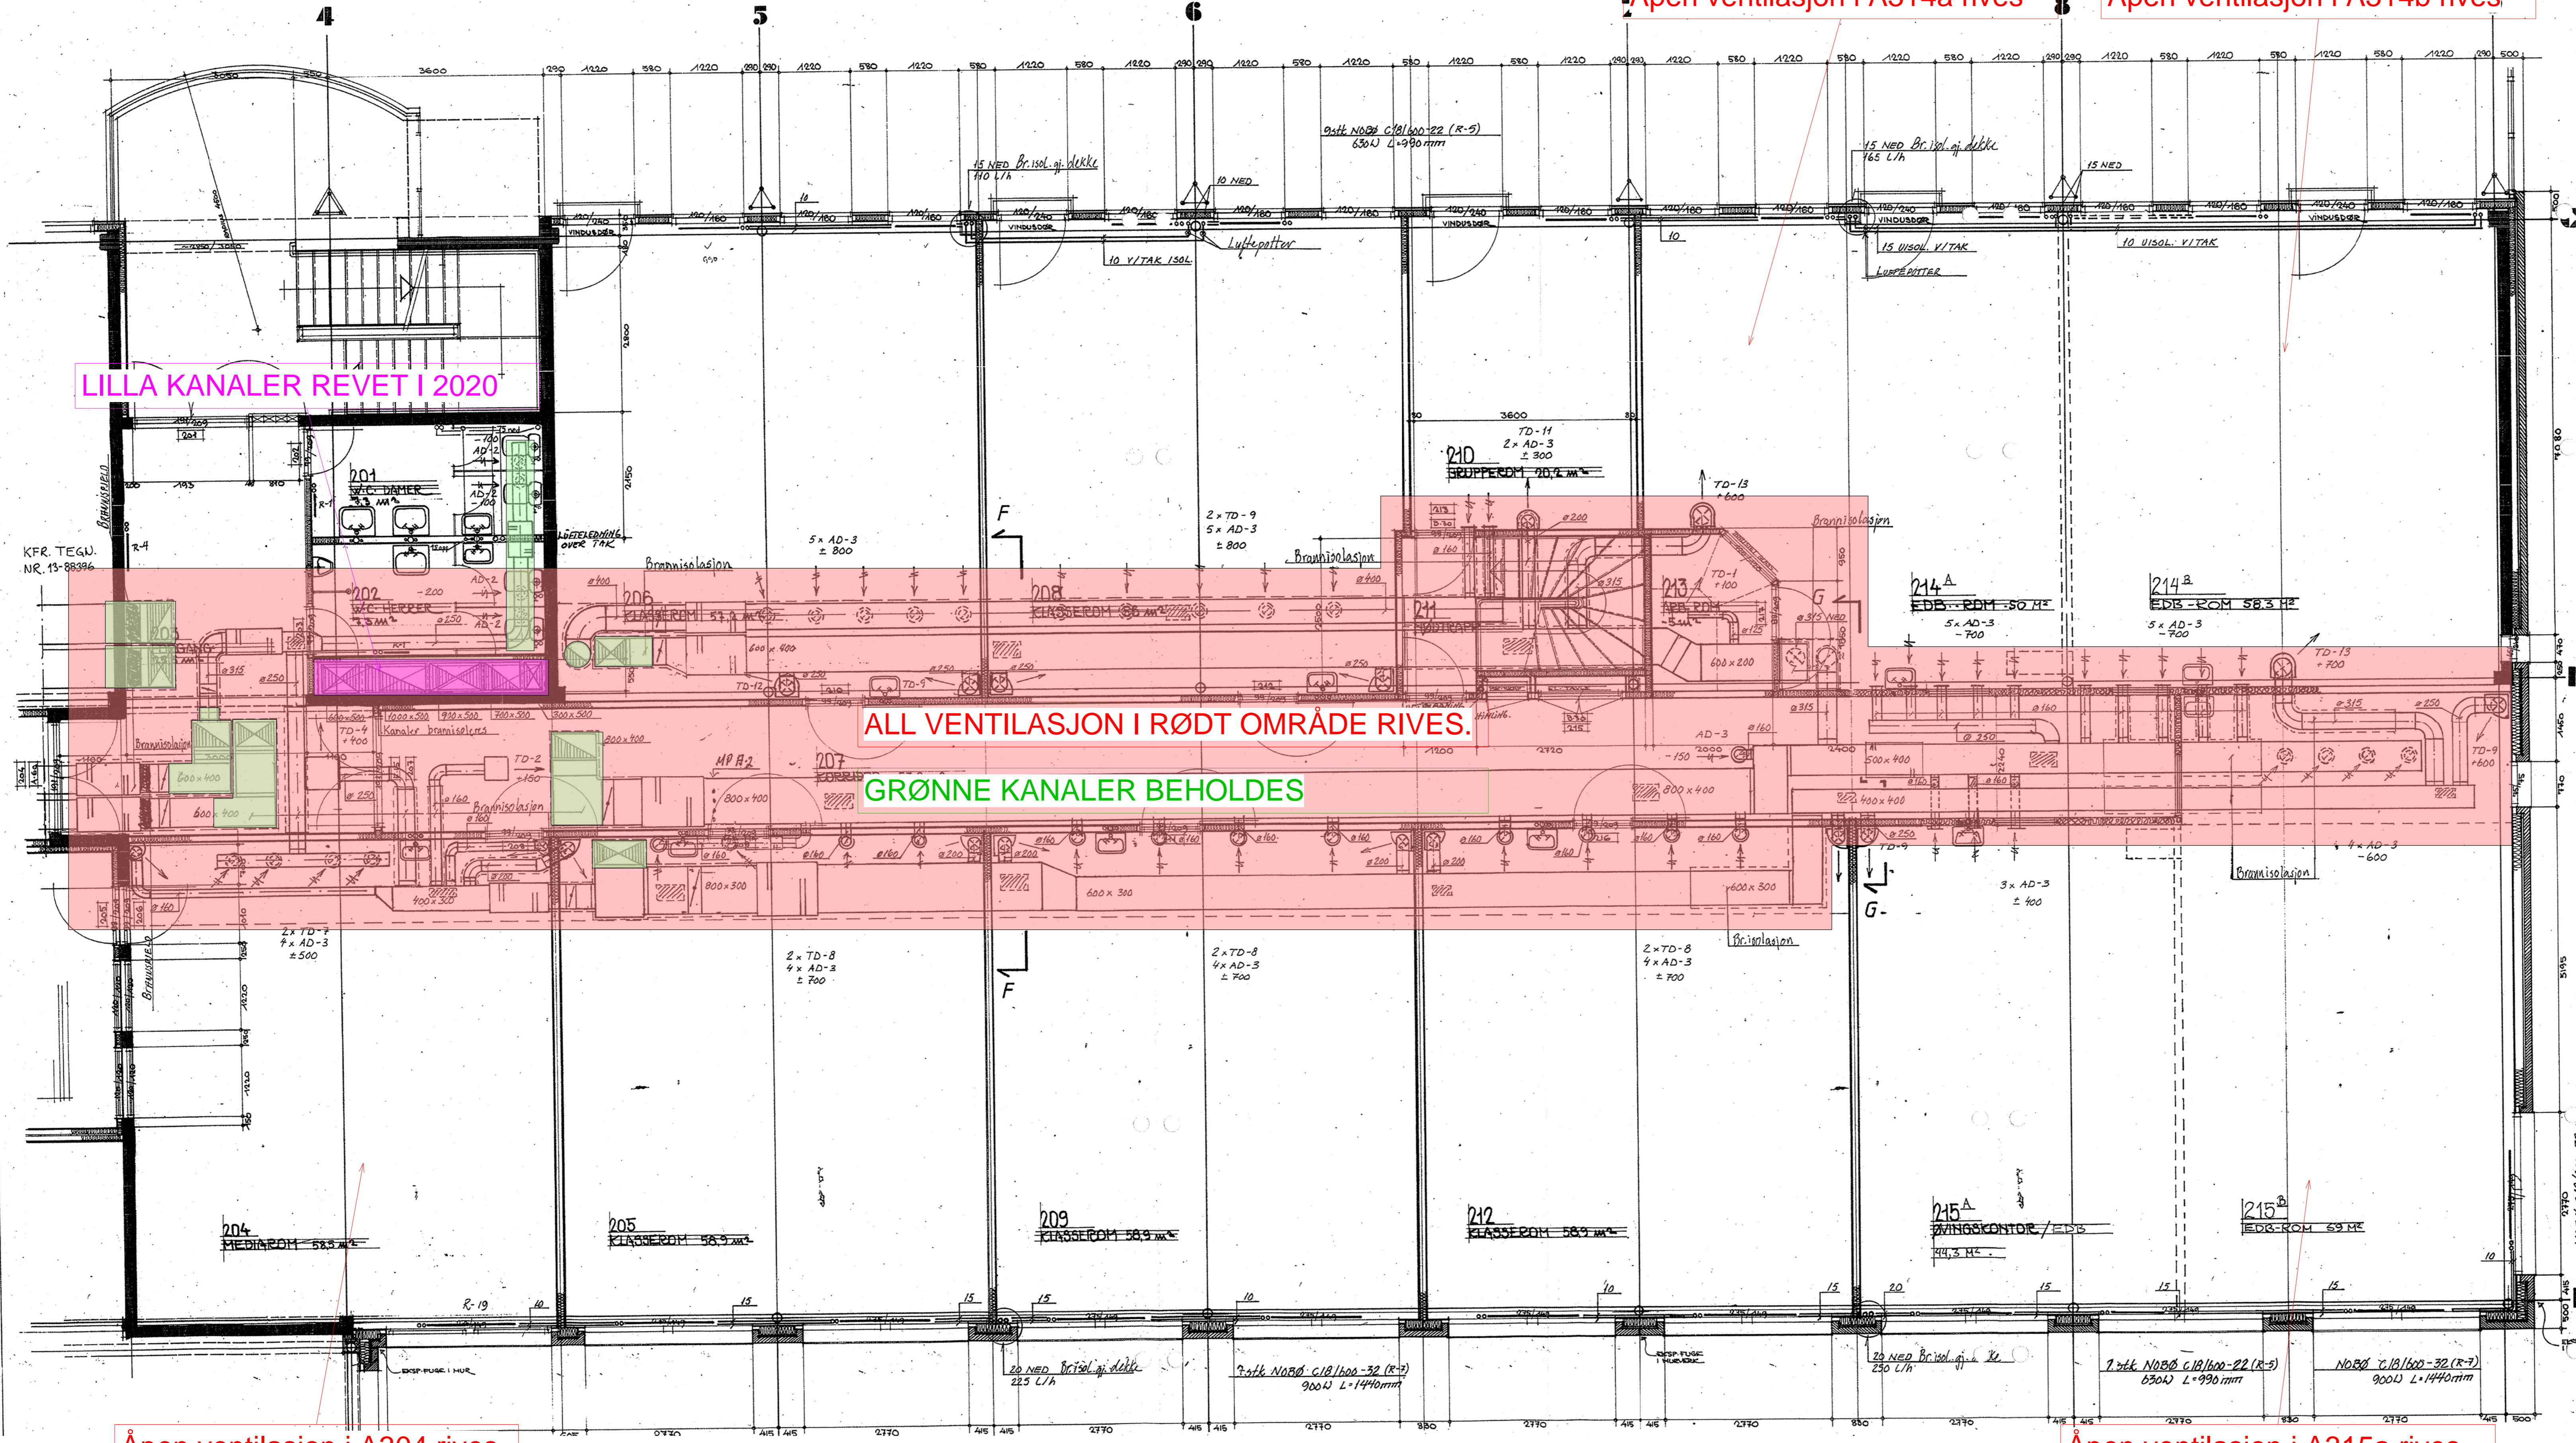



LILLA KANALER REVET I 2020

ALL VENTILASJON I RØDT OMRÅDE RIVES.

GRØNNE KANALER BEHOLDNES

Åpen ventilasjon i A304 rives

Åpen ventilasjon i A315a rives

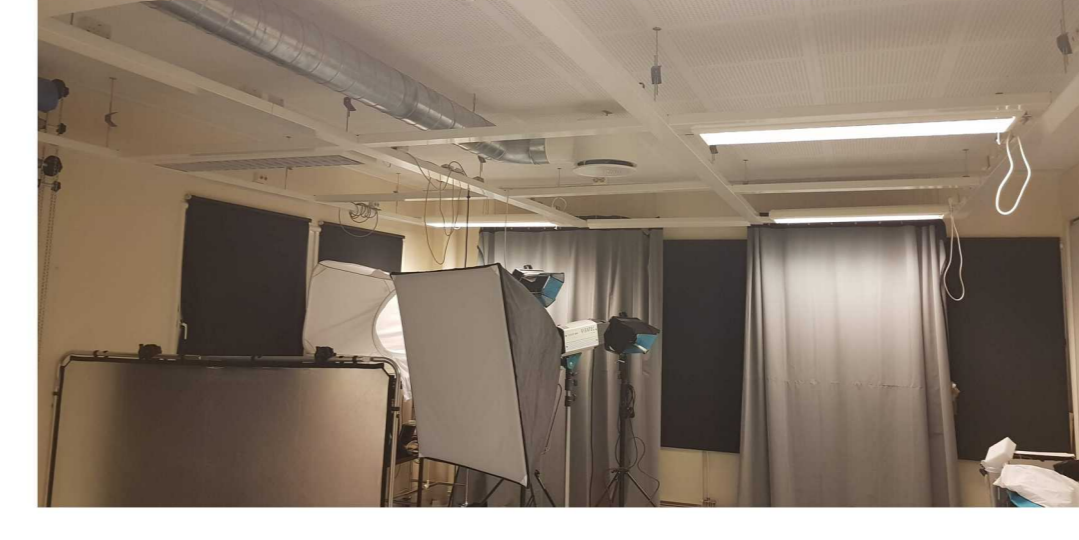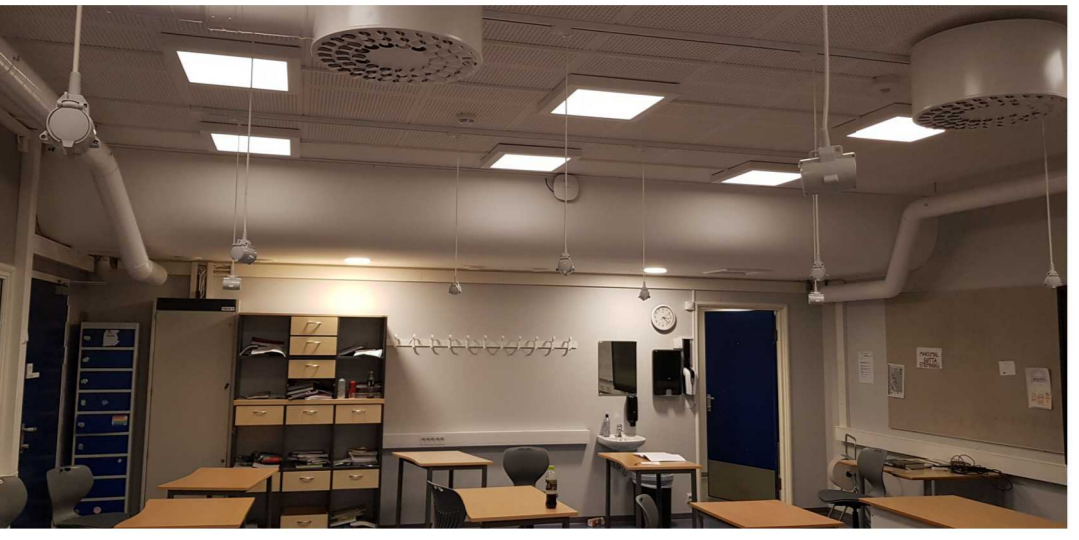

TILBUDSTEGNING

F1	2022-03-31	TILBUDSTEGNING	IS1	PB
Rev.	Dato	Prosjekt	Utsteder	Godkjent
Dette dokumentet er utarbeidet av Norconsult AS som del av det oppdraget som fremgår nedenfor. Oppdragsnavn: Mjølne Honorar AS. Dokumentet må bare benyttes til det formål som oppdragsnavnet beskriver, og må ikke kopieres eller gjøres tilgjengelig på annen måte eller i annen sammenheng enn formålet til.				
Nordland Fylkeskommune				1 : 50
Polarsirkelen VGS Mjølne Ventilasjon Fløy A				
Riveteigning Ventilasjon Plan 3 - Del 2. Akse 4 - 9				
Norconsult	Oppdragsnummer	Tegningsnummer	Revisjon	
	5175697	V-20-A-03-02R	F1	