


LASTBRYTER  
3/125A

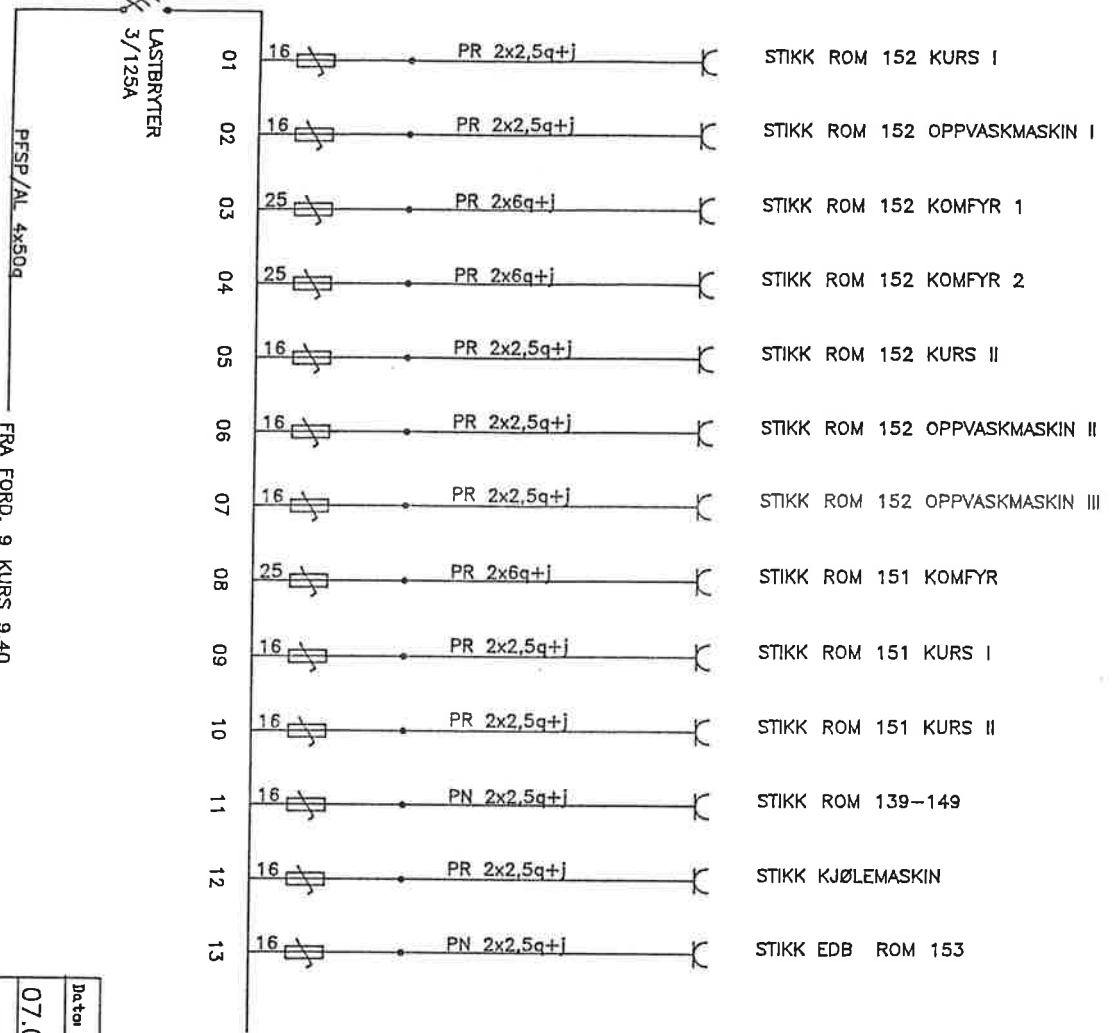

PFSP/AL 4x50q

FRA FORD. 9 KURS 9.40

# ARBEIDSTEGNING

Dato	Konst./tegn.	Godkjent	Klarestokk	Ingeniør
07.02.92	ØP/lp			Øystein Pettersen
MJØLAN VIDEREGÅENDE SKOLE				DEL 1
OVERSIKTSTEGNING				AV 1
FORDELING 9 A				88.142-54
Henviisng		Beregning		Data koder