


A

B

Glassfelter på tak:
600x2400mm
66.2 laminert herdet glass
UV-bestendig sort fuge i skjøten mellom glassfelter
UV-bestendig lim fester glassfellene i limtrekonstruksjonen

Glassfelter på skjørt:
600x2400mm
44.2 laminert herdet glass
UV-bestendig sort fuge i skjøten mellom glassfelter
Forborede hull i glassfelt gjennomskrus med skruer i gummi/plasthylse inn i endeveden på limtretragerne
UV-bestendig lim fester glassfellene i limtrekonstruksjonen

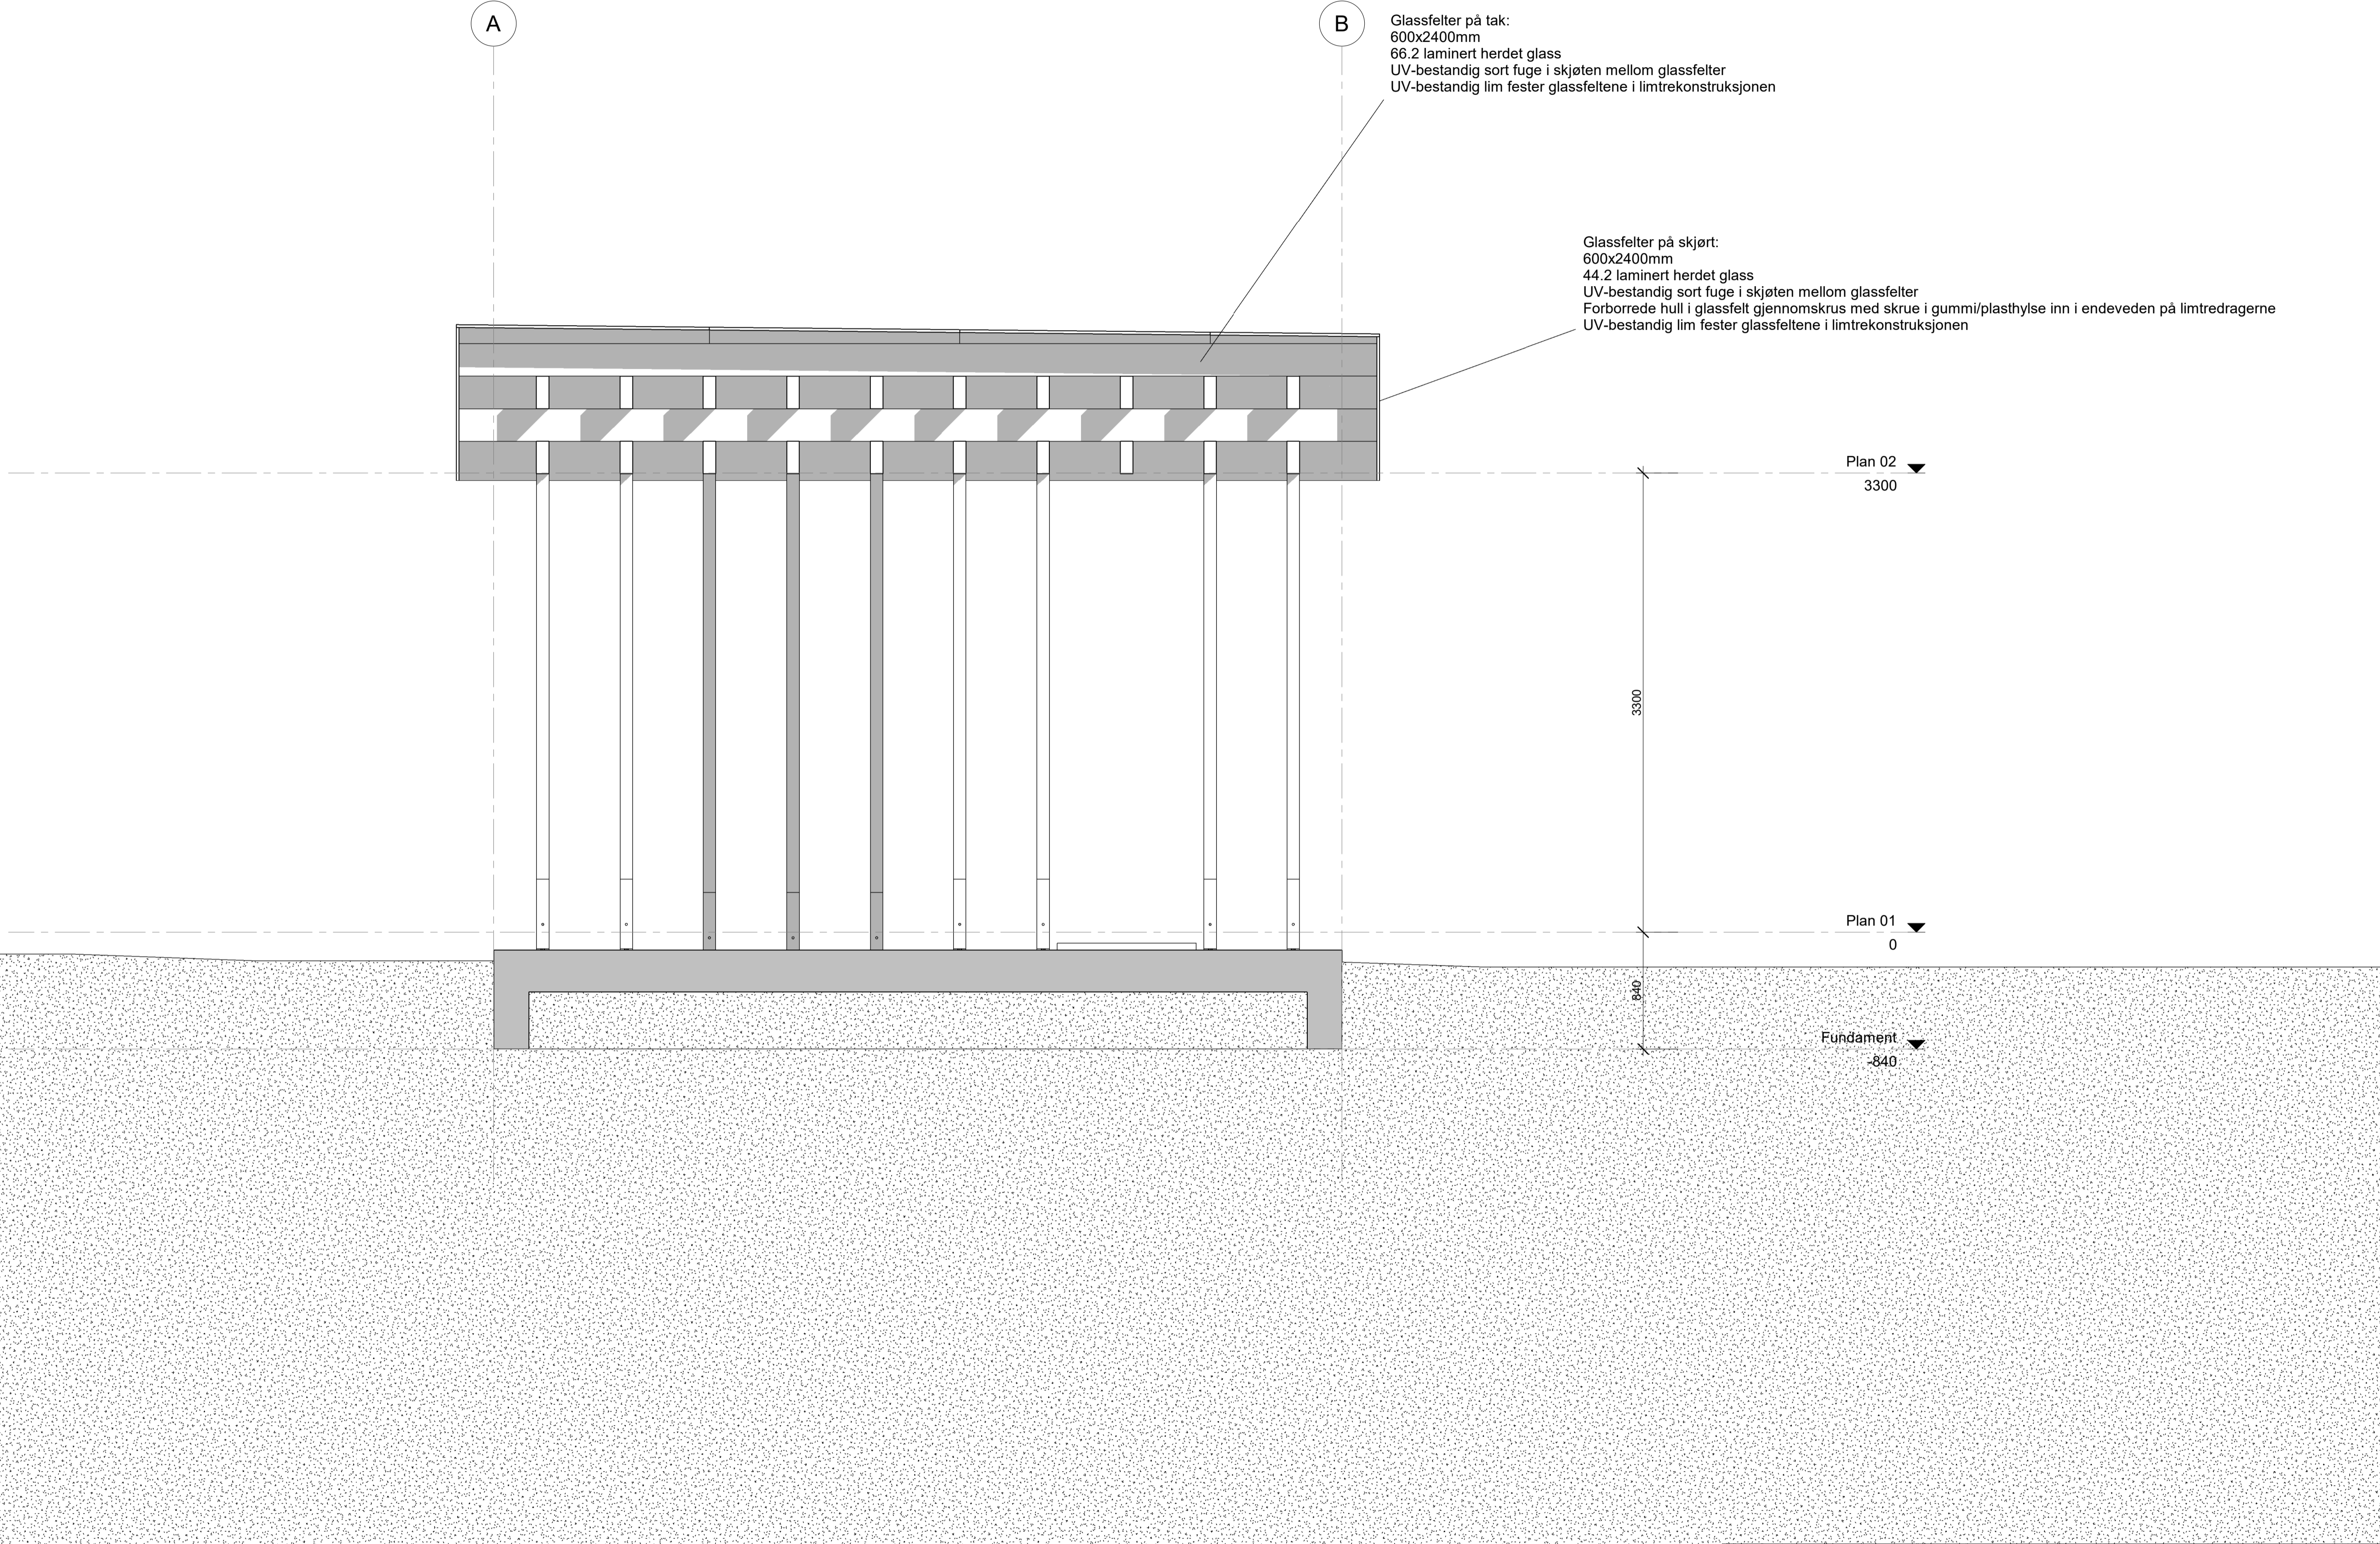

TVERRSNITT
1:25

REV	23.03.22	Anbudgrunnlag			ENDRING	TEGN	KONTR
SKISSE-PROSJEKT	FOR-PROSJEKT	SØKNAD	ANSBUIS-TEGNING	ARBEIDS-TEGNING	SOM		
MÅL: 1:25	FORMAT: A1	DATO: 08.03.22	TEGN: PBH	KONTR: PBH	COOK	PBH	
TILTAKSHAVER: Nord Fron kommune		TEGNINGSNUMMER: 18042-A402			REVISJON: -		
PROSJEKT: PARKPAVLJONG		TEGNING: TVERRSNITT			H118.042tegninger08 PARKPAVLJONGFor_Beskrivelse18.042 Paviljong ARK Hånes.dwg		

